


第4回建築デザインアワード
長町緑地に建設する公衆トイレ

コンセプト
金沢55歳といふことで私は、金沢で行われる代表的な祭り「金沢百万石まつり」をイメージしたトイレを設計しました。
主はこのトイレを設計するにあたり、加賀藩の祖、前田利家が金沢城に入城する際に連れられた行列（百万石行列）や金沢城55歳の外観を基に考えました。
外観の外壁には、人の行列を書き、百万石行列をイメージとし、トイレを1周できるようにしました。トイレの外観の主な感じは、前田利家が入城する金沢城をイメージしました。

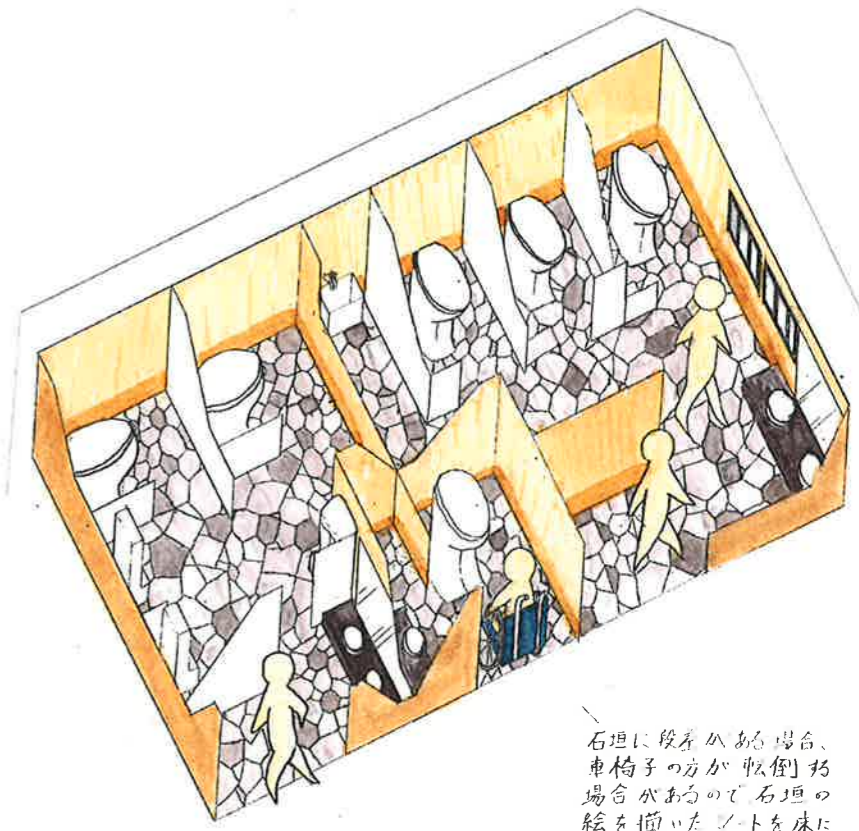


石垣に段差がある場合、車椅子の方が転倒する場合がありますので石垣の絵を描いたシートを床に張りました。




手洗い場は、石川の伝統工芸の丸谷焼きを仕用しました。



このような人を書き並べると、(百万石行列)をイメージしました。

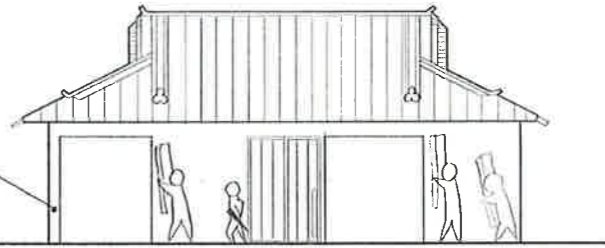


立面図 1:100

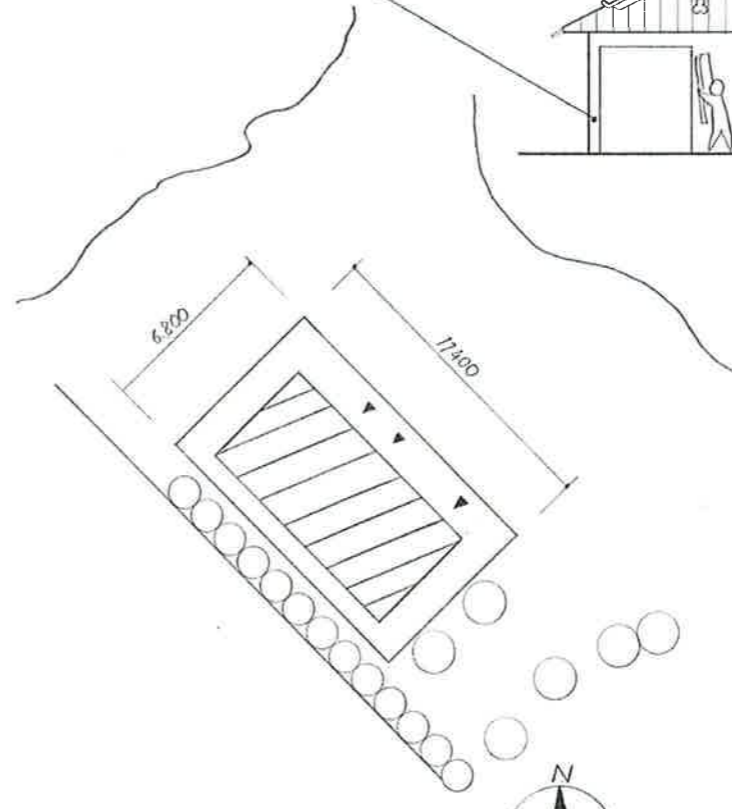

全体配置図 1:200



面積表

敷地面積	6.8 × 11.4	77.52㎡
建築面積	5.0 × 8.6	43㎡
延べ面積	5.0 × 8.6	43㎡
建ぺい率	43 ÷ 77.52	55%
容積率	43 ÷ 77.52	55%

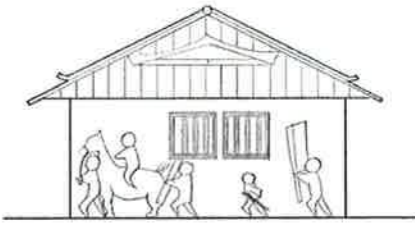

立面図 1:100

耐震上配慮した点は、瓦を軽くすることにより、建物にかかる負担を少なくしました。開口部を少なくし、耐力壁を設けました。

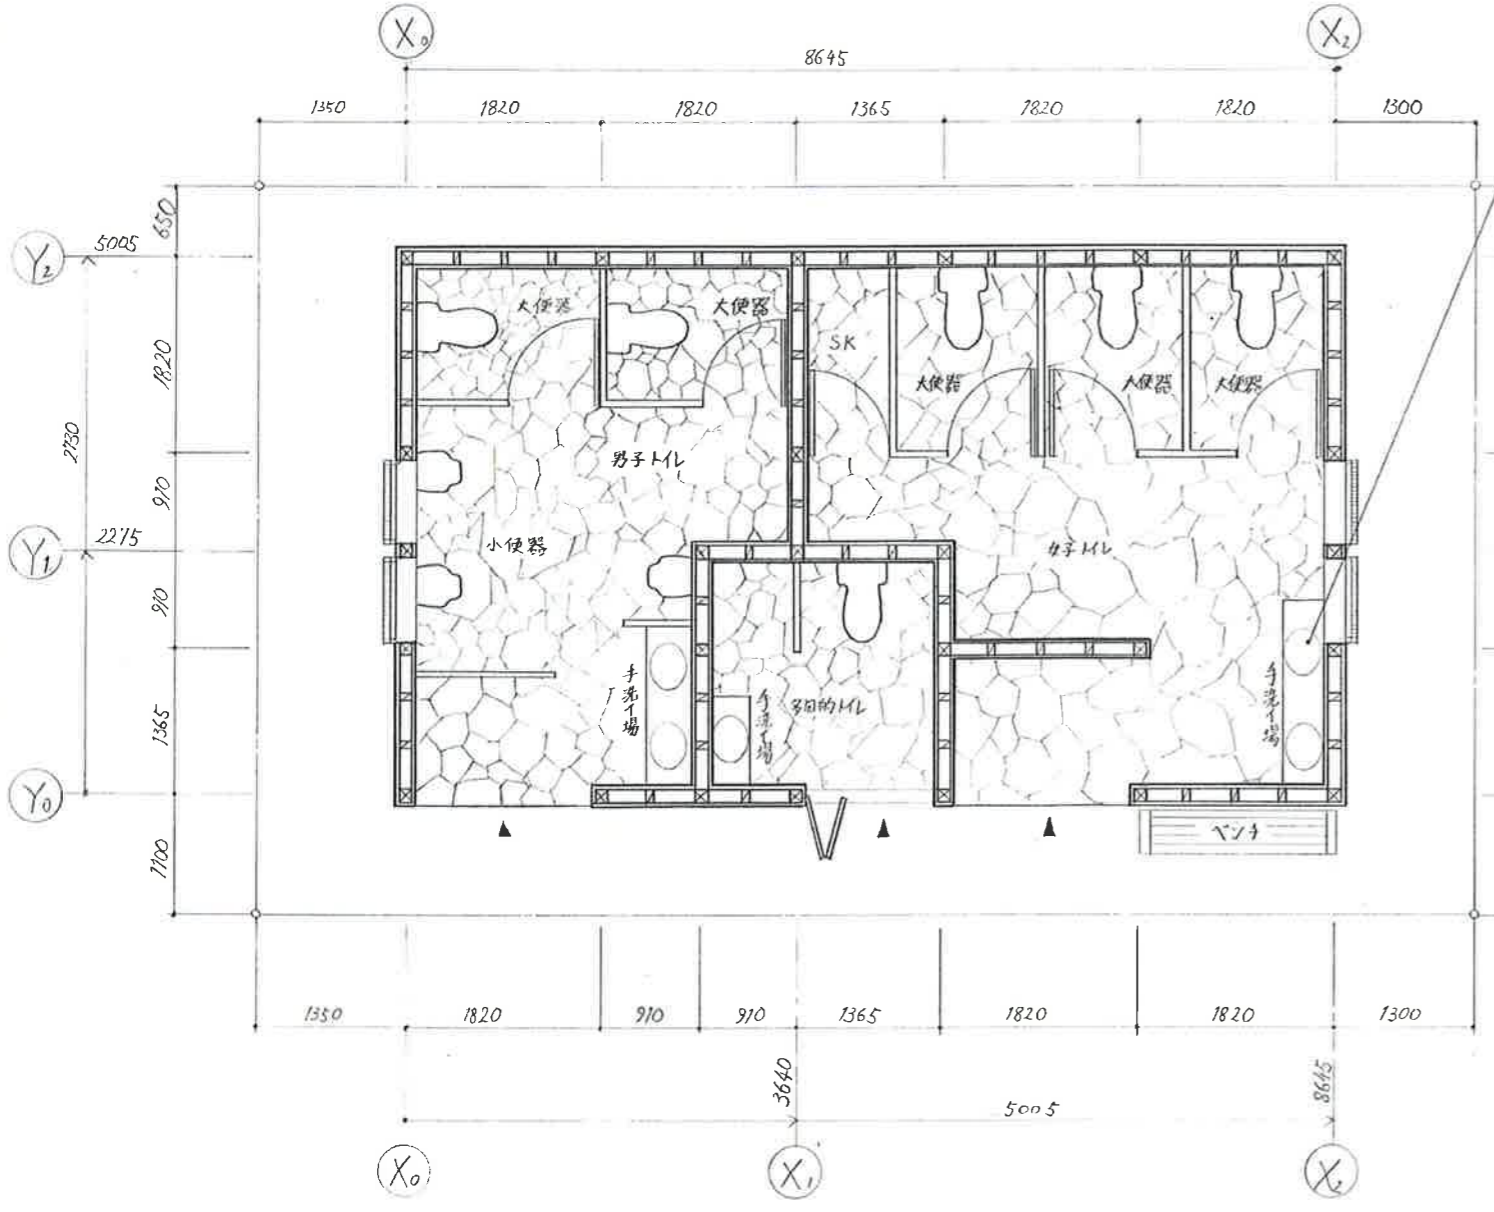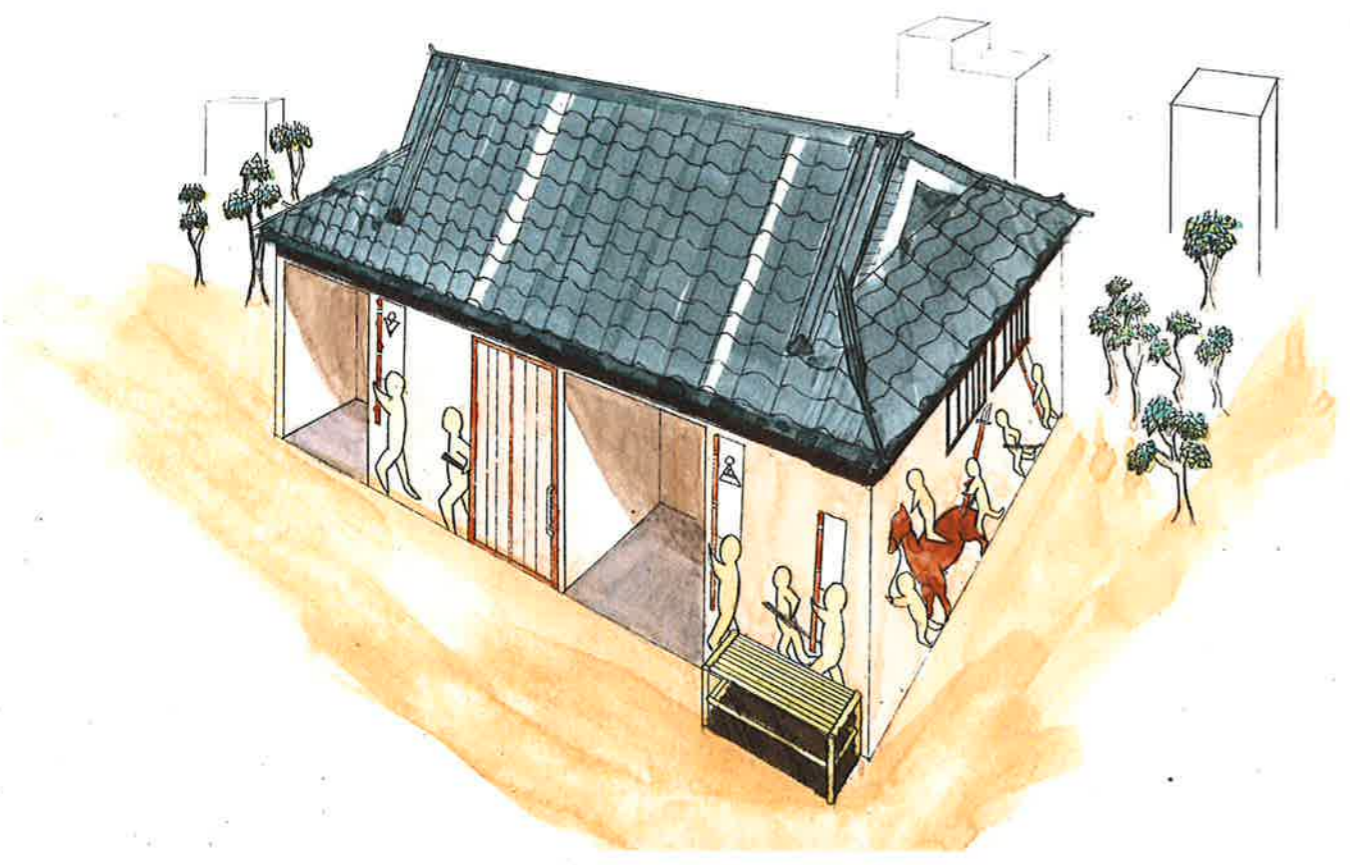

平面図兼配置図 1:50