



休憩スペース

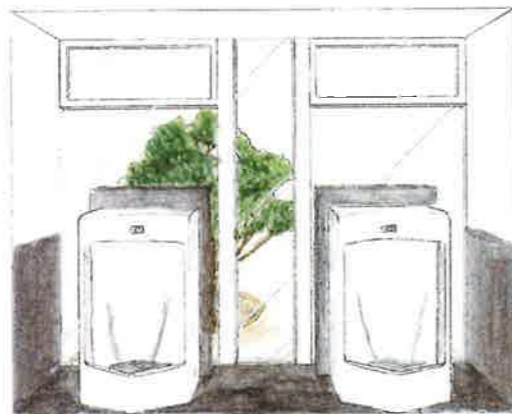

男子トイレ

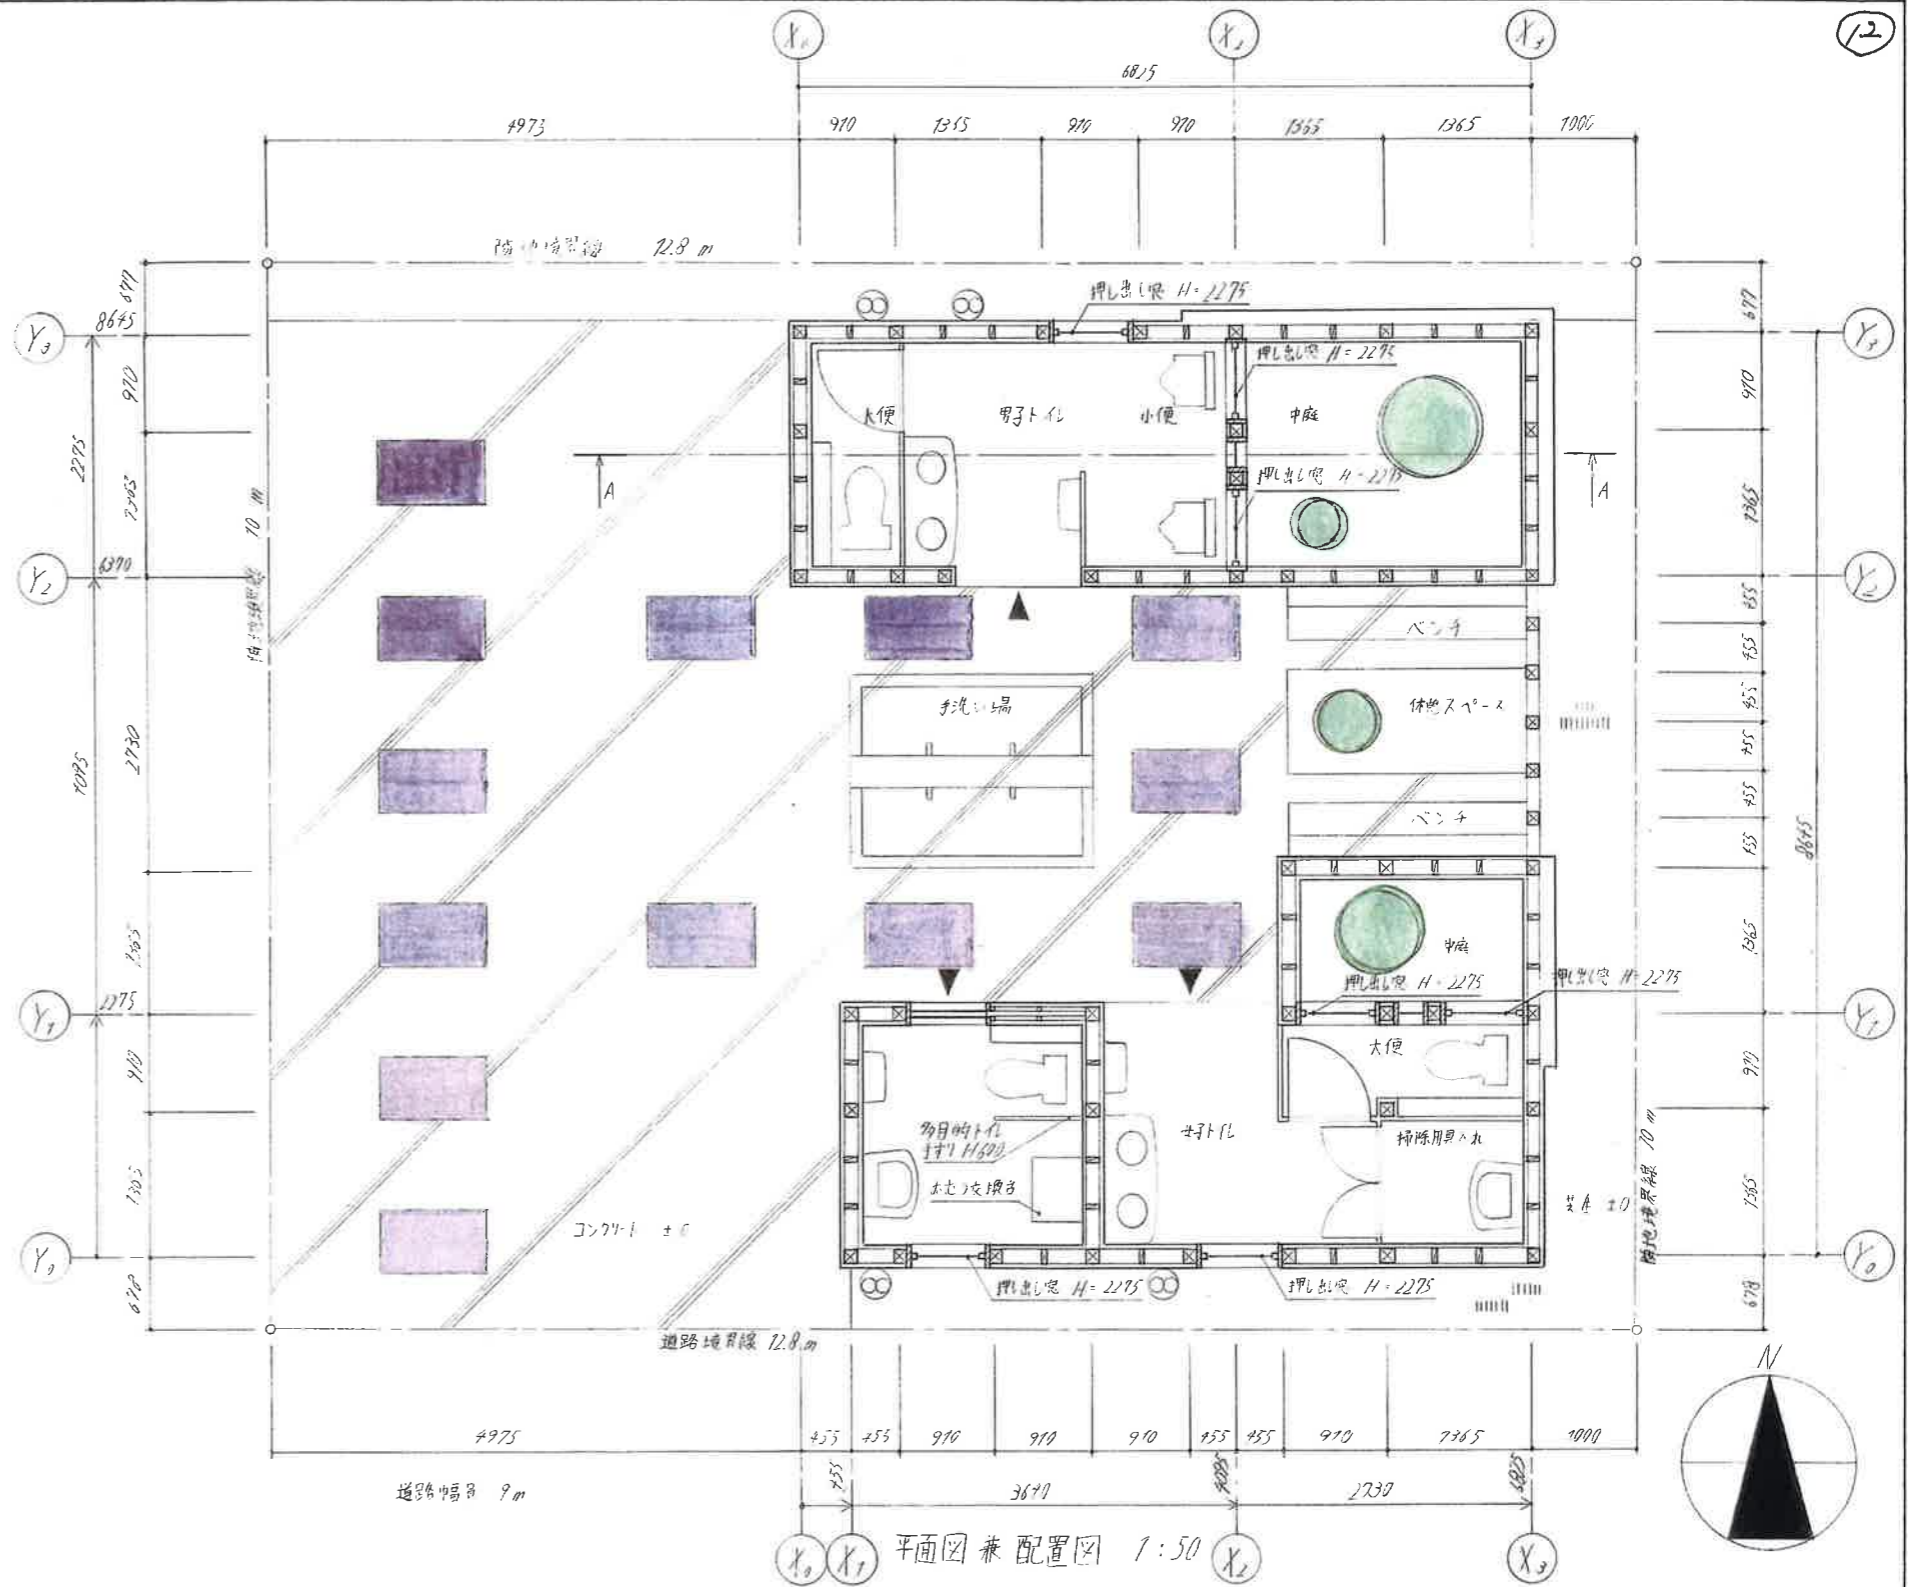

トイレを利用する人達が気持ちよく利用できるようにしたいと思い設計しました。男女それぞれのトイレは、緑のある中庭を設け、そこに面したトイレの壁をガラスとしました。ガラス壁を界してトイレ内部と中庭が一体となり、利用者は解放的な空間で自然を感じる事ができます。中庭は堀に囲まれているため外部からの音が聞こえることはありません。
 室の対角線上に開口部を多く設け広い範囲で通風ができるようにしました。
 休憩スペースは、ベンチの上で蔭棚を設けました。蔭のたもとを楽々ながら、休憩することが出来ます。
 これらの工夫で、トイレを気持ちよく利用できるようにしています。

面積表

面積種類	計算式	計
敷地面積	12.8 × 10	128 m ²
建築面積	4.095 × 2.275 + 2.275 × 6.370	23.9 m ²
延べ面積	9.316125 + 14.997750	23.9 m ²
建ぺい率	23.9 ÷ 128 × 100	18.7 %
容積率	23.9 ÷ 128 × 100	18.7 %

