
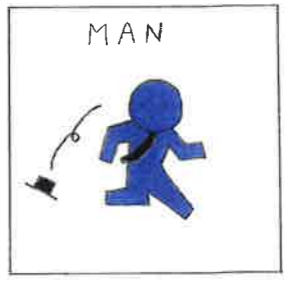
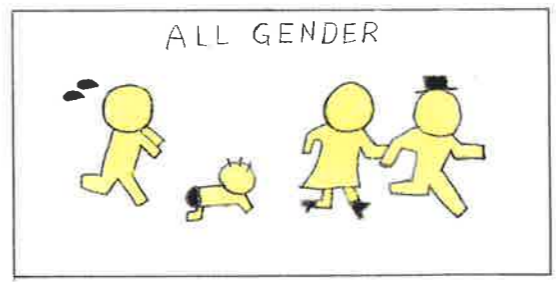



配置図兼平面図 1/50

面積表

面積種類	計算式(単位m)	計
敷地面積	12.8 × 10.0	128.00 m <sup>2</sup>
建築面積	6.5 × 4.0	26.00 m <sup>2</sup>
延べ面積	6.5 × 4.0	26.00 m <sup>2</sup>
延べ率	6.5 × 4.0 ÷ 128 × 100	20.31 %
容積率	6.5 × 4.0 ÷ 128 × 100	20.31 %

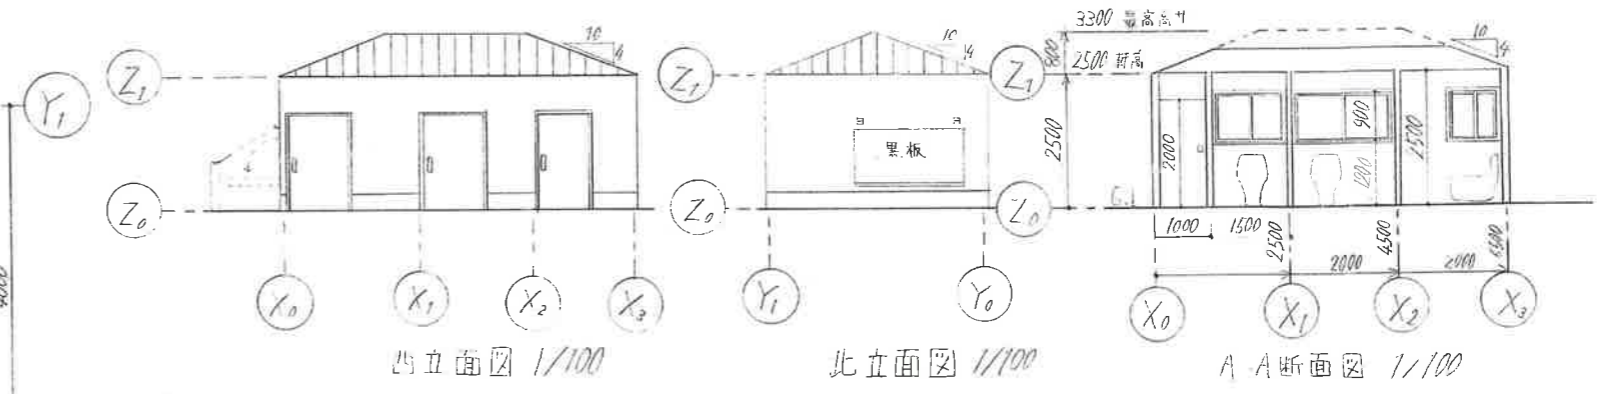

各トイレのマーク

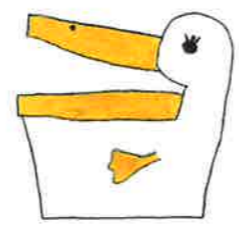

各トイレの便器

コトバ

普段はむしろデザインで楽しく使えますが、災害など"もしも"時にはしっかりと機能するトイレです。外壁の黒板は、いつもは自由におえかきができますが、"もしも"時には倒すと簡易バッドやベンチとなり、治療や休憩のできる場所として使用することができます。また、黒板の上にあるでっぱりと横にある鉄棒にシートをひっかけると、そのベンチに簡単な屋根も作れて、雨や日差しを遮ることができます。

