


第8回建築デザインアワード
松島町面公園に建設する
公衆トイレ

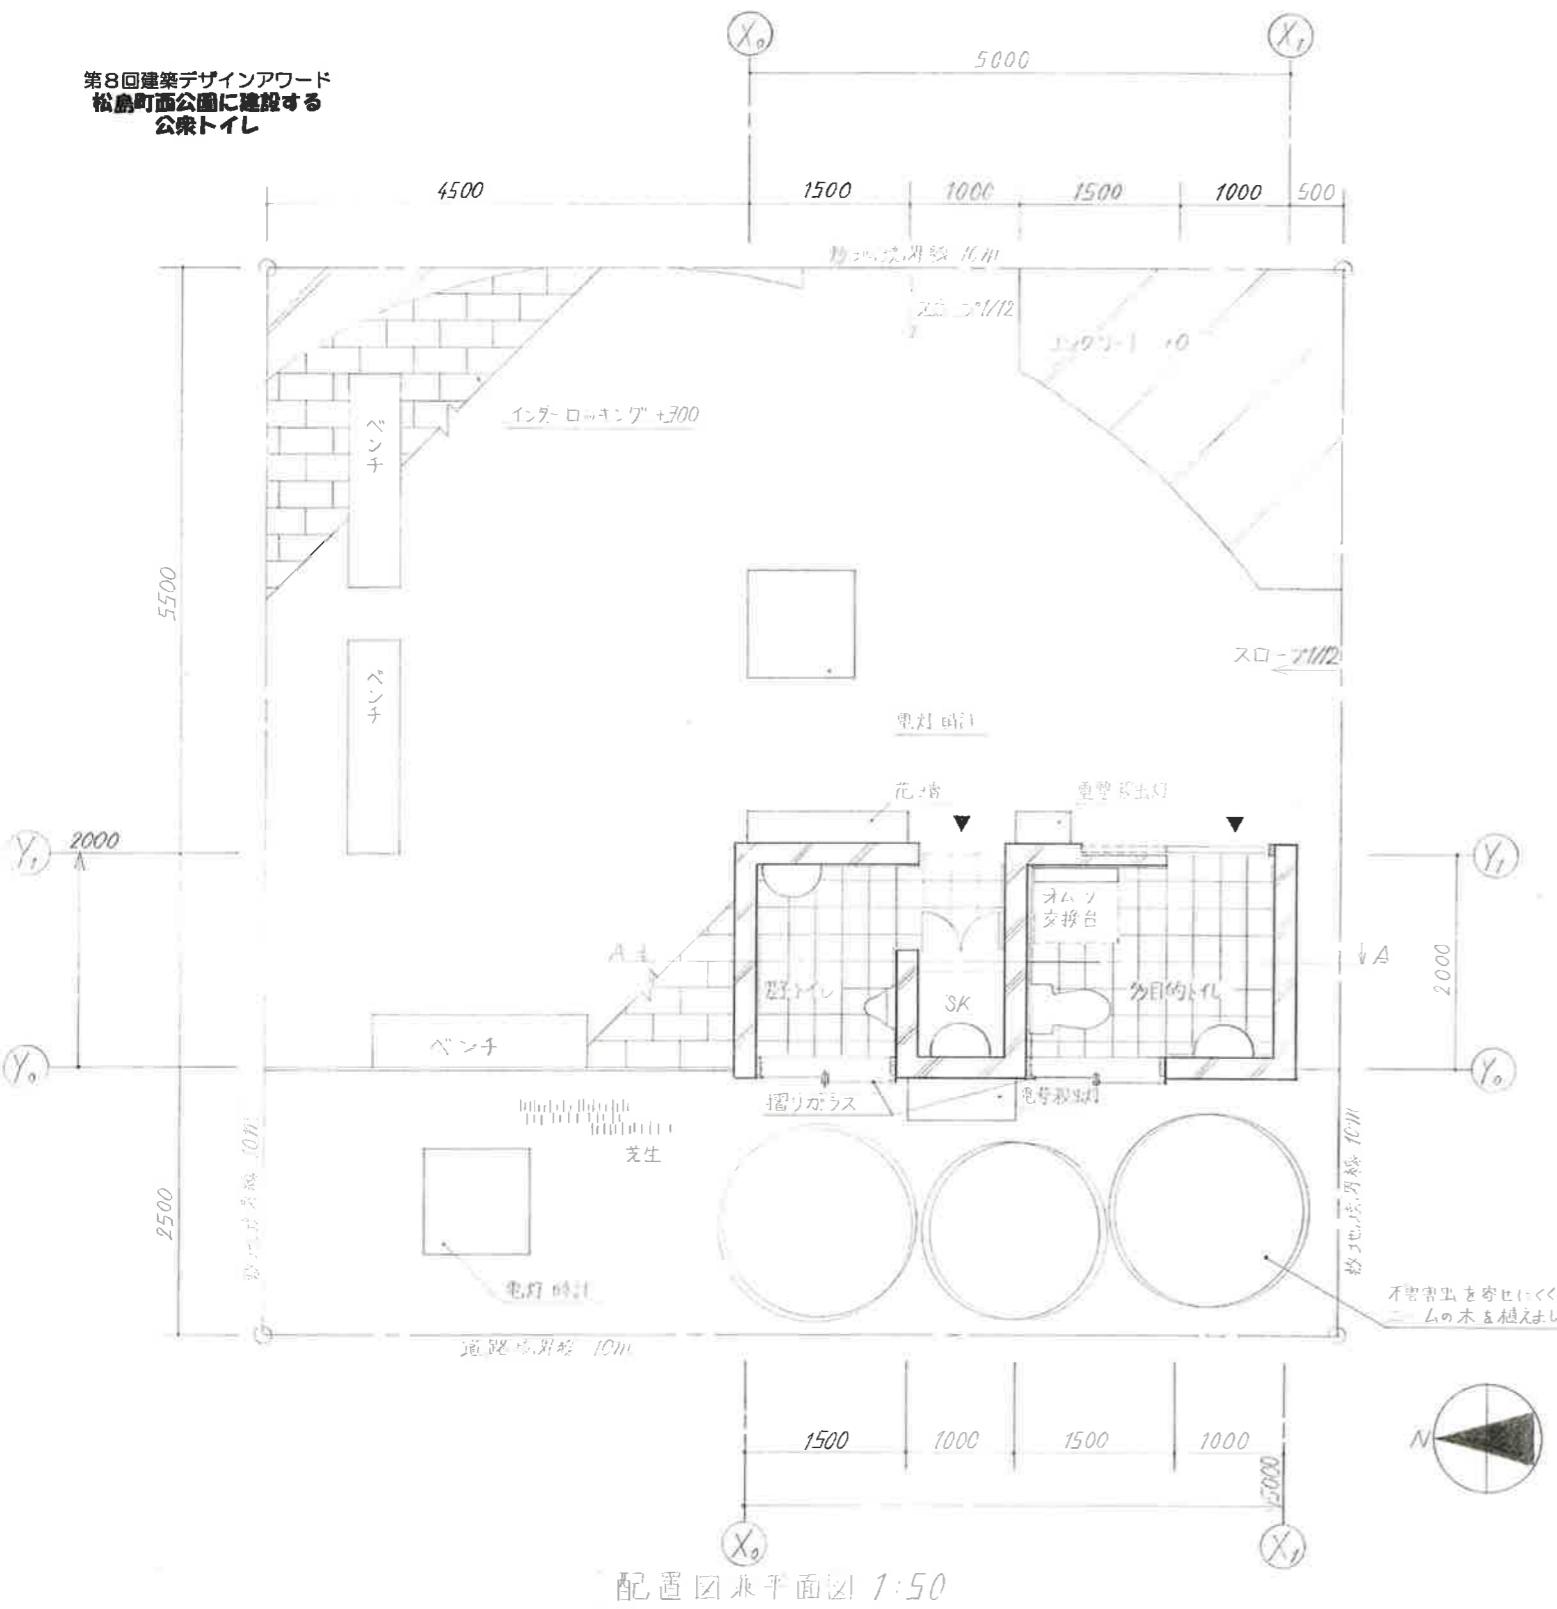

面積表

敷地面積	10×10	100(m ²)
建築面積	2×5	10(m ²)
延べ面積	2×5	10(m ²)
建ぺい率	10・100×100	10(%)
容積率	10・100×100	10(%)

コンセプト

このトイレは清潔感をコンセプトに設計しました。清潔感を持たせるために、最初にトイレの中に虫が入らないよう、トイレ前に電撃殺虫灯を設け、虫が寄りにくくなるようにしました。またトイレ裏側には不害虫を寄せにくくする木を植え、夜だけではなく昼も虫が寄りにくくなるようにしました。次にトイレの中に不快がないか、もうないようになりますために、トイレ内の仕上げ材に消臭効果のあるヒノキやスギ、ヒバの木材などを使用しました。他にも防犯の面として、窓を少し高い位置に設け、摺りガラスとすることで外から見づらくなるよう設計しました。このすうな、虫も入らず、匂いももうなくならうなトイレなら、人々が安心して利用できると思ります。

