





外観 (X-Z) ①




外観 (X-Z) ②

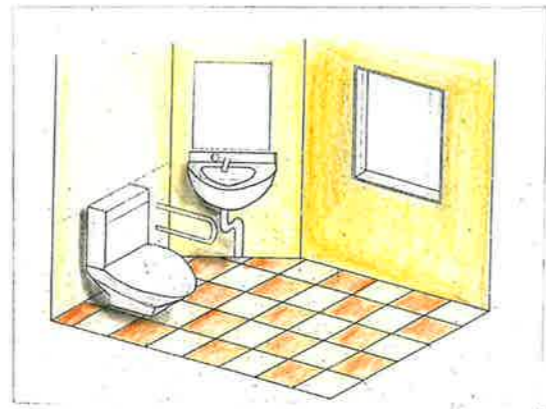


多目的ML

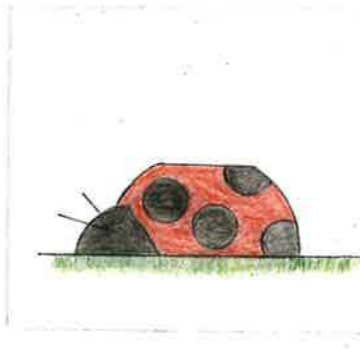


7&8 25.000円

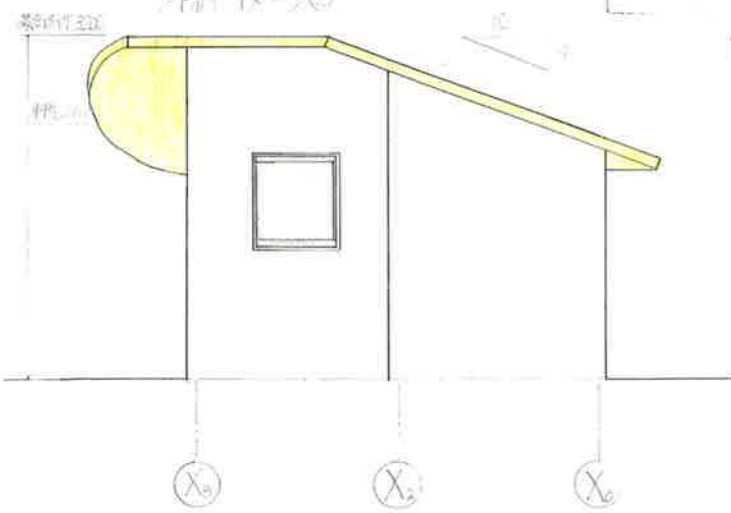

西立面図

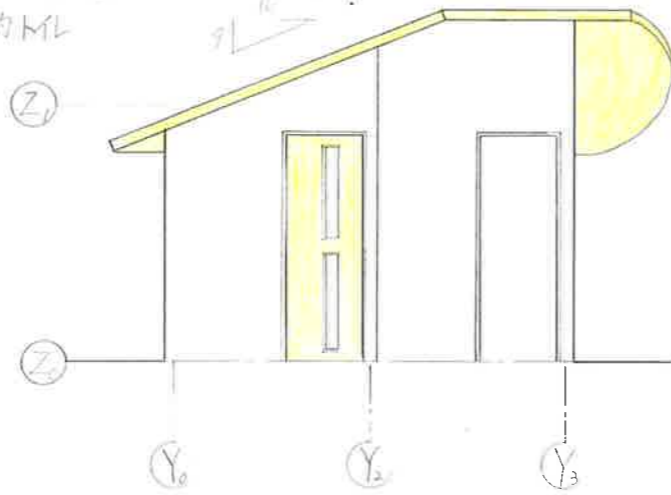

東立面図

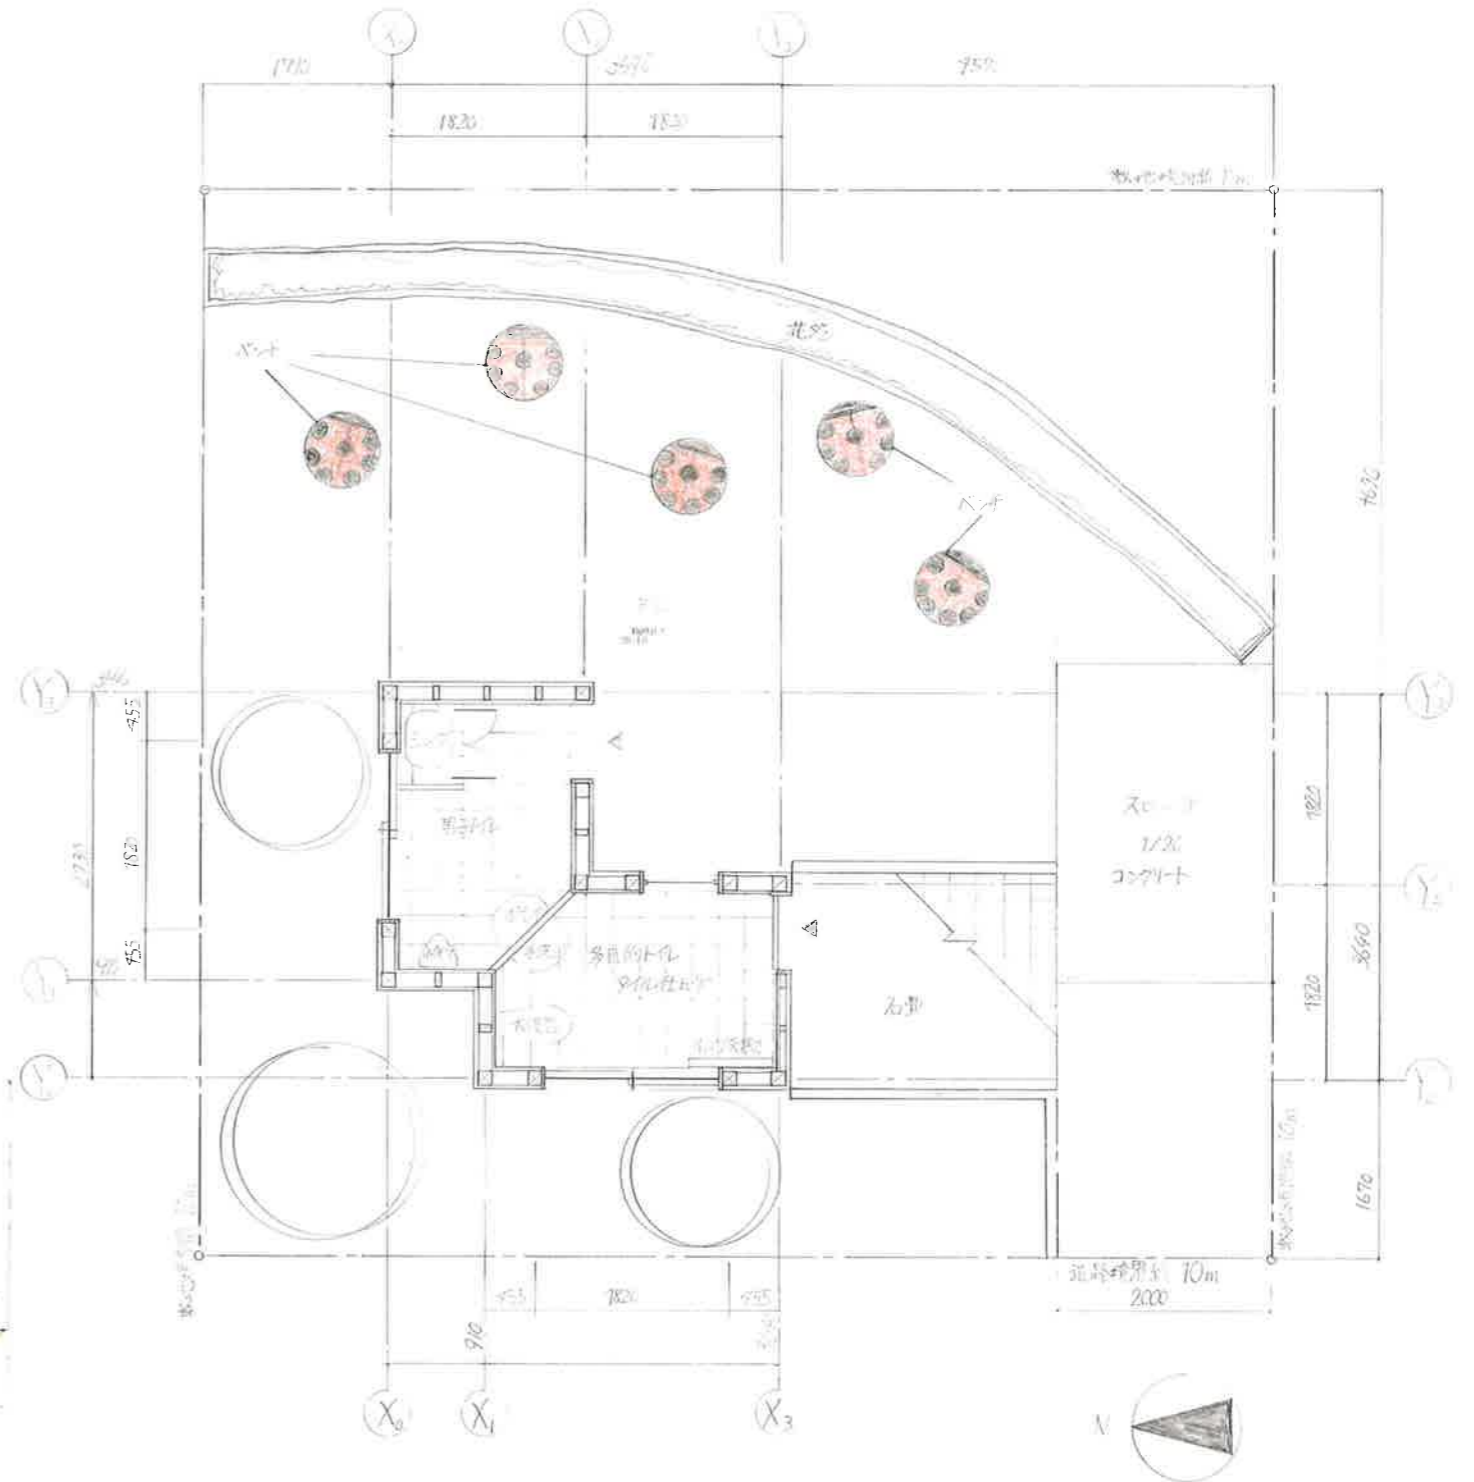

配置平面図 1:50

面積表

	計形式	計
敷地面積	10 X 10	100㎡
建築面積	3.67 X 3.67 - (1.0 X 1.82 + 2.14 X 1.1)	9.11㎡
床面積	3.67 X 3.67 - (1.0 X 1.82 + 2.14 X 1.1)	9.11㎡
トイレ	2.11 X 1.0 X 1.1	2.32㎡
洗面	2.11 X 1.0 X 1.1	2.32㎡

コンセプト

第一印象で草木の公園下を感じました。なのでその特徴を生かしたデザインにした。優しい、屋根釘分を蜘蛛が刺さるようなイメージ。また公衆トイレの周りにあるベンチはアムロウ虫をモチーフにして丸形とか、ベンチは花ダマを円状に配置しており、蜘蛛の形の公衆トイレ、アムロウ虫のベンチが花ダマを刺さるイメージを表現しました。また、安全性を考慮して男子トイレには、扉を設けず、女子トイレは他にも男子トイレに2つ、多目的トイレに3つ開口部を設けることで採光、換気としました。