

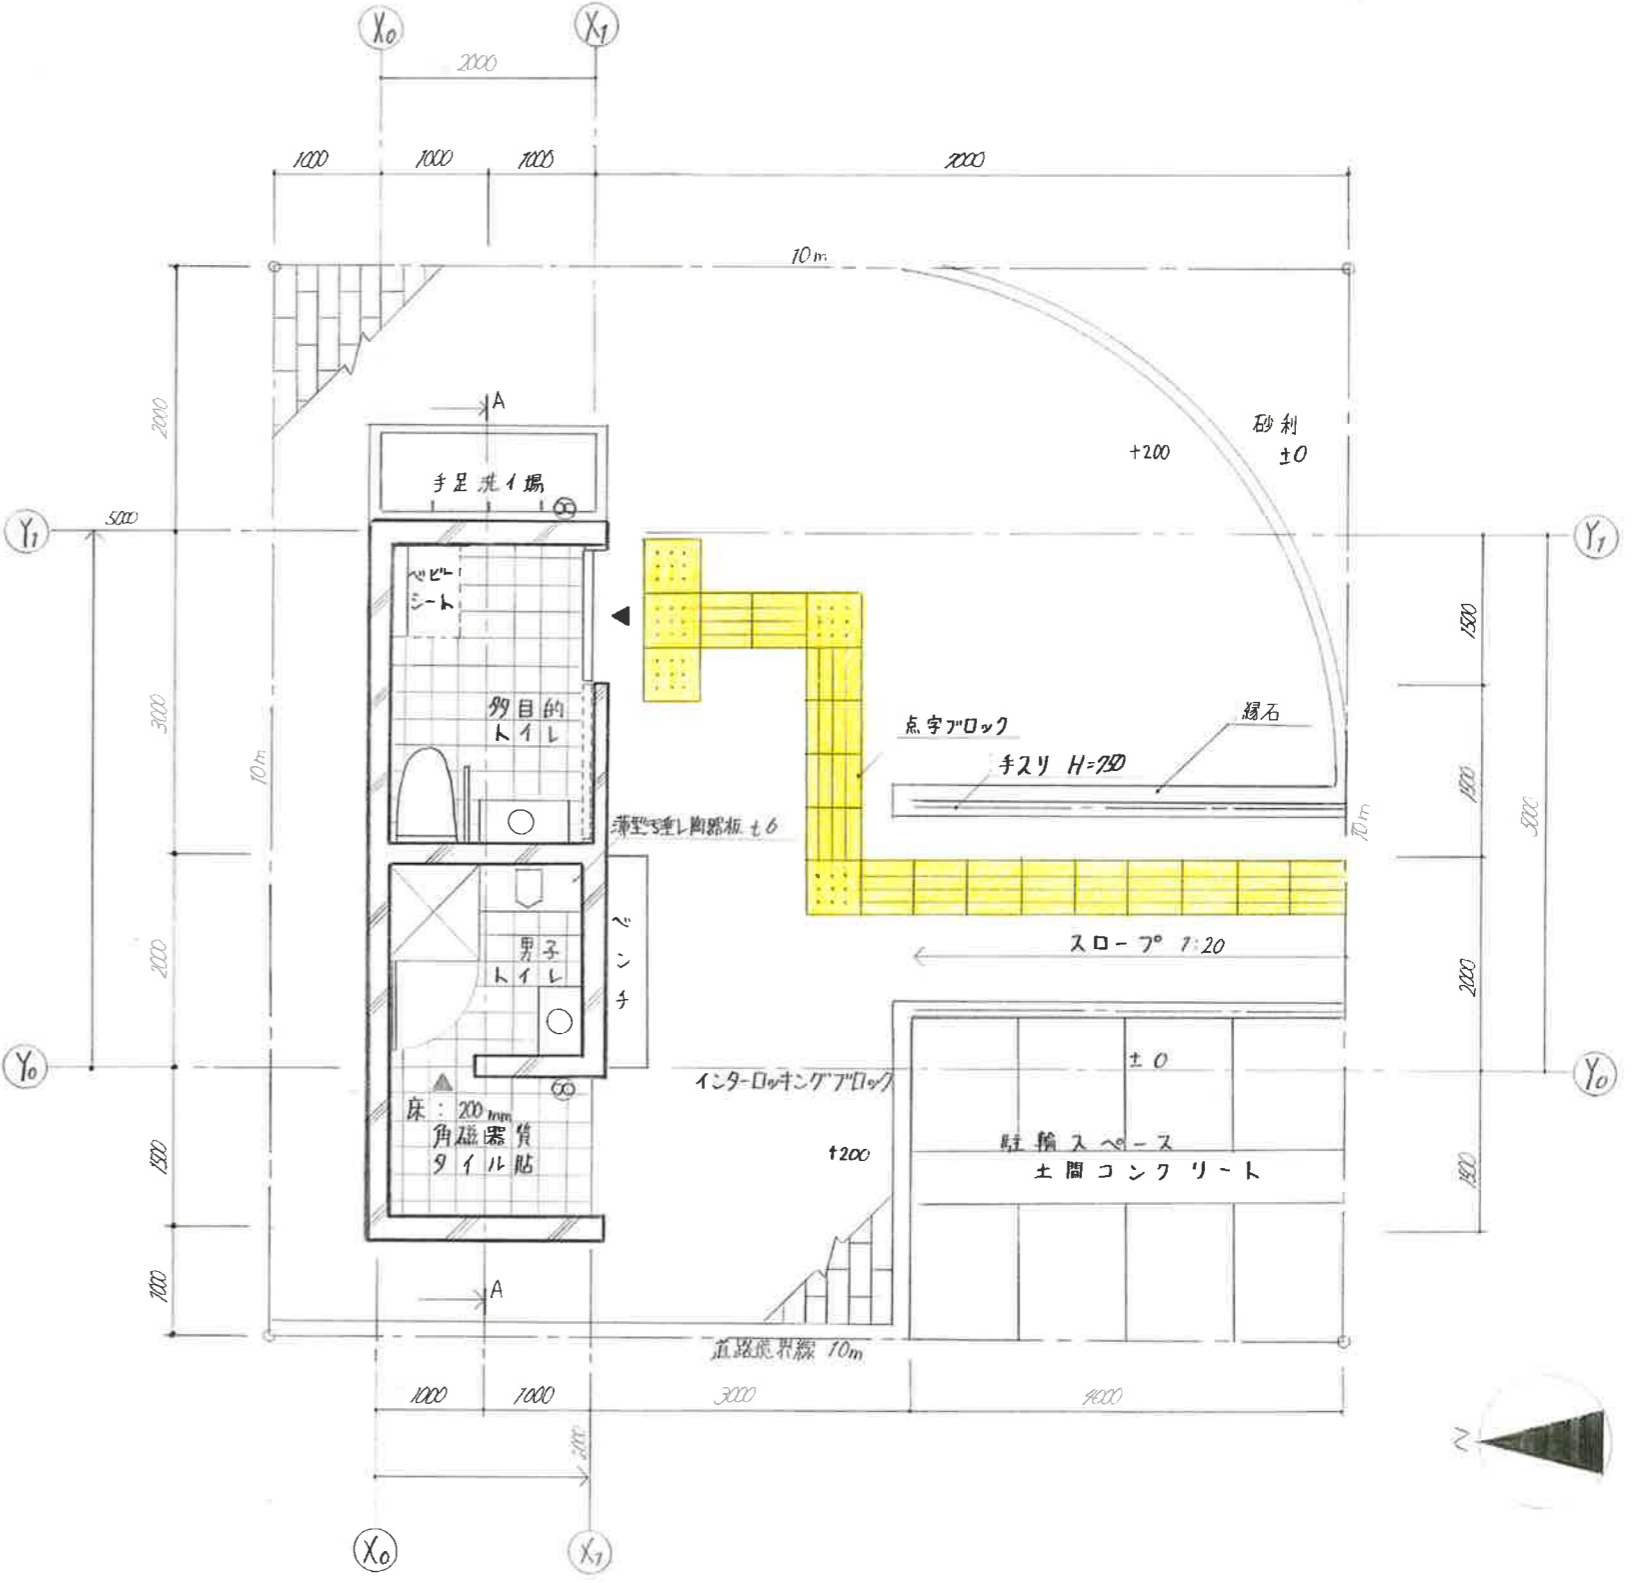
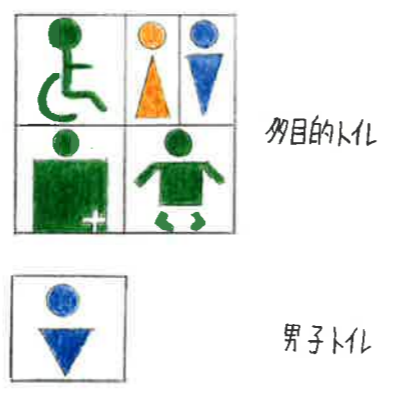
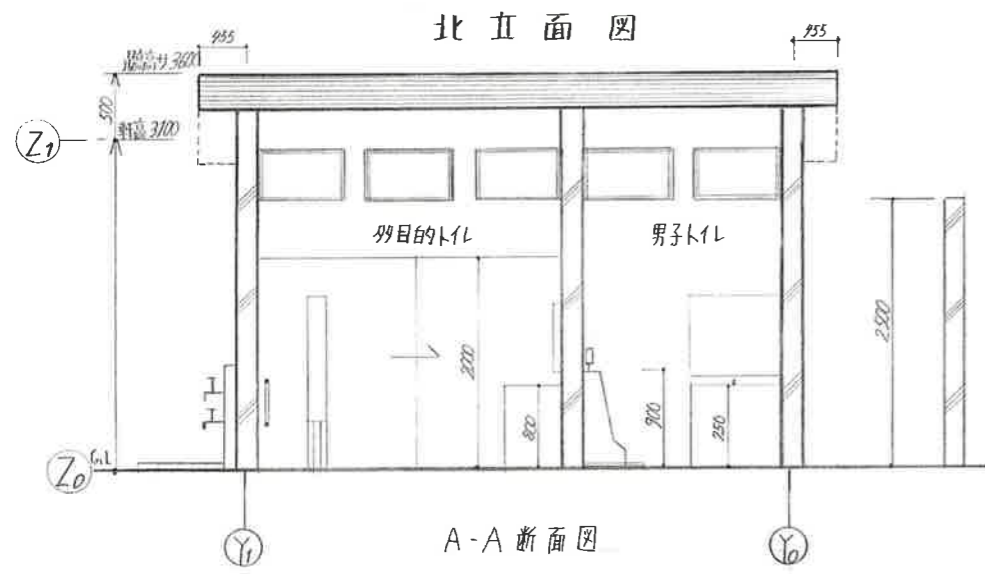


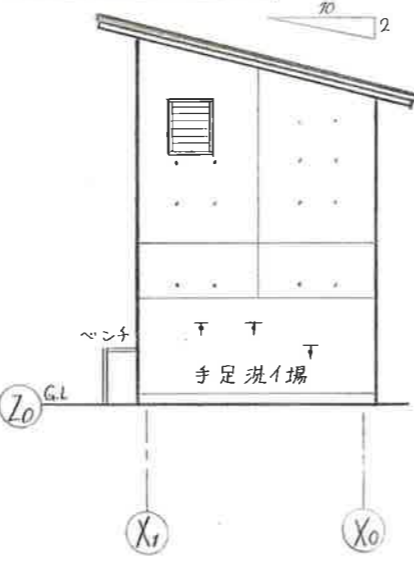

面積表

敷地面積	10 × 10	100 (m ²)
建築面積	5 × 2	10 (m ²)
延べ面積	5 × 2	10 (m ²)
建ぺい率	10 ÷ 100 × 100	10 (%)
容積率	10 ÷ 100 × 100	10 (%)

コンセプト
このトイレは「誰もが利用できる」というコンセプトで設計しました。高さが低いので、高齢者や子どもでも使いやすいです。また、ベンチが設置されているので、長時間待つこともできます。さらに、手洗い場や鏡も設置されており、清潔に保つことができます。また、点字ブロックや点字サインも設置されており、視覚障害者にも使いやすいように配慮しました。

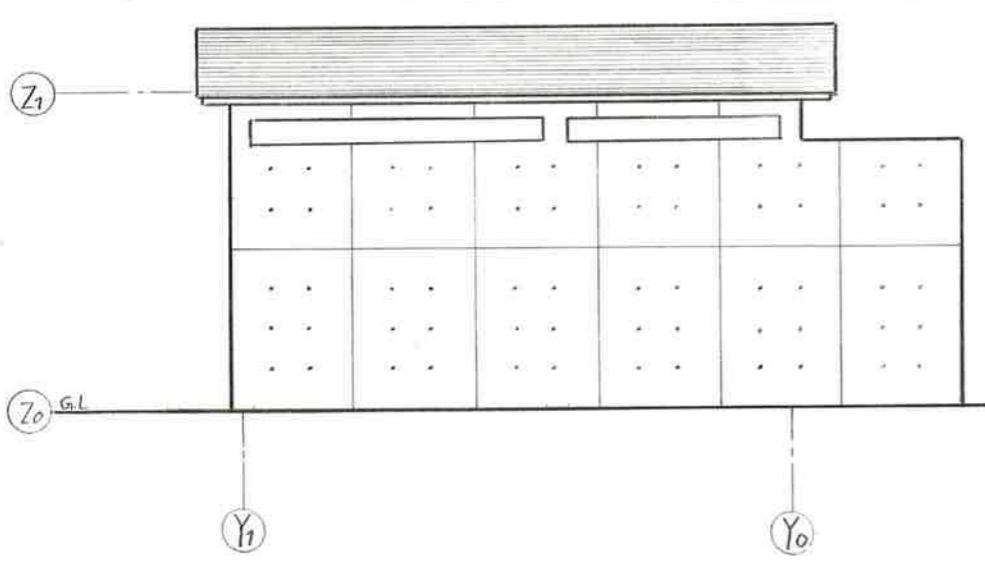

西配置図兼平面図 1:50