




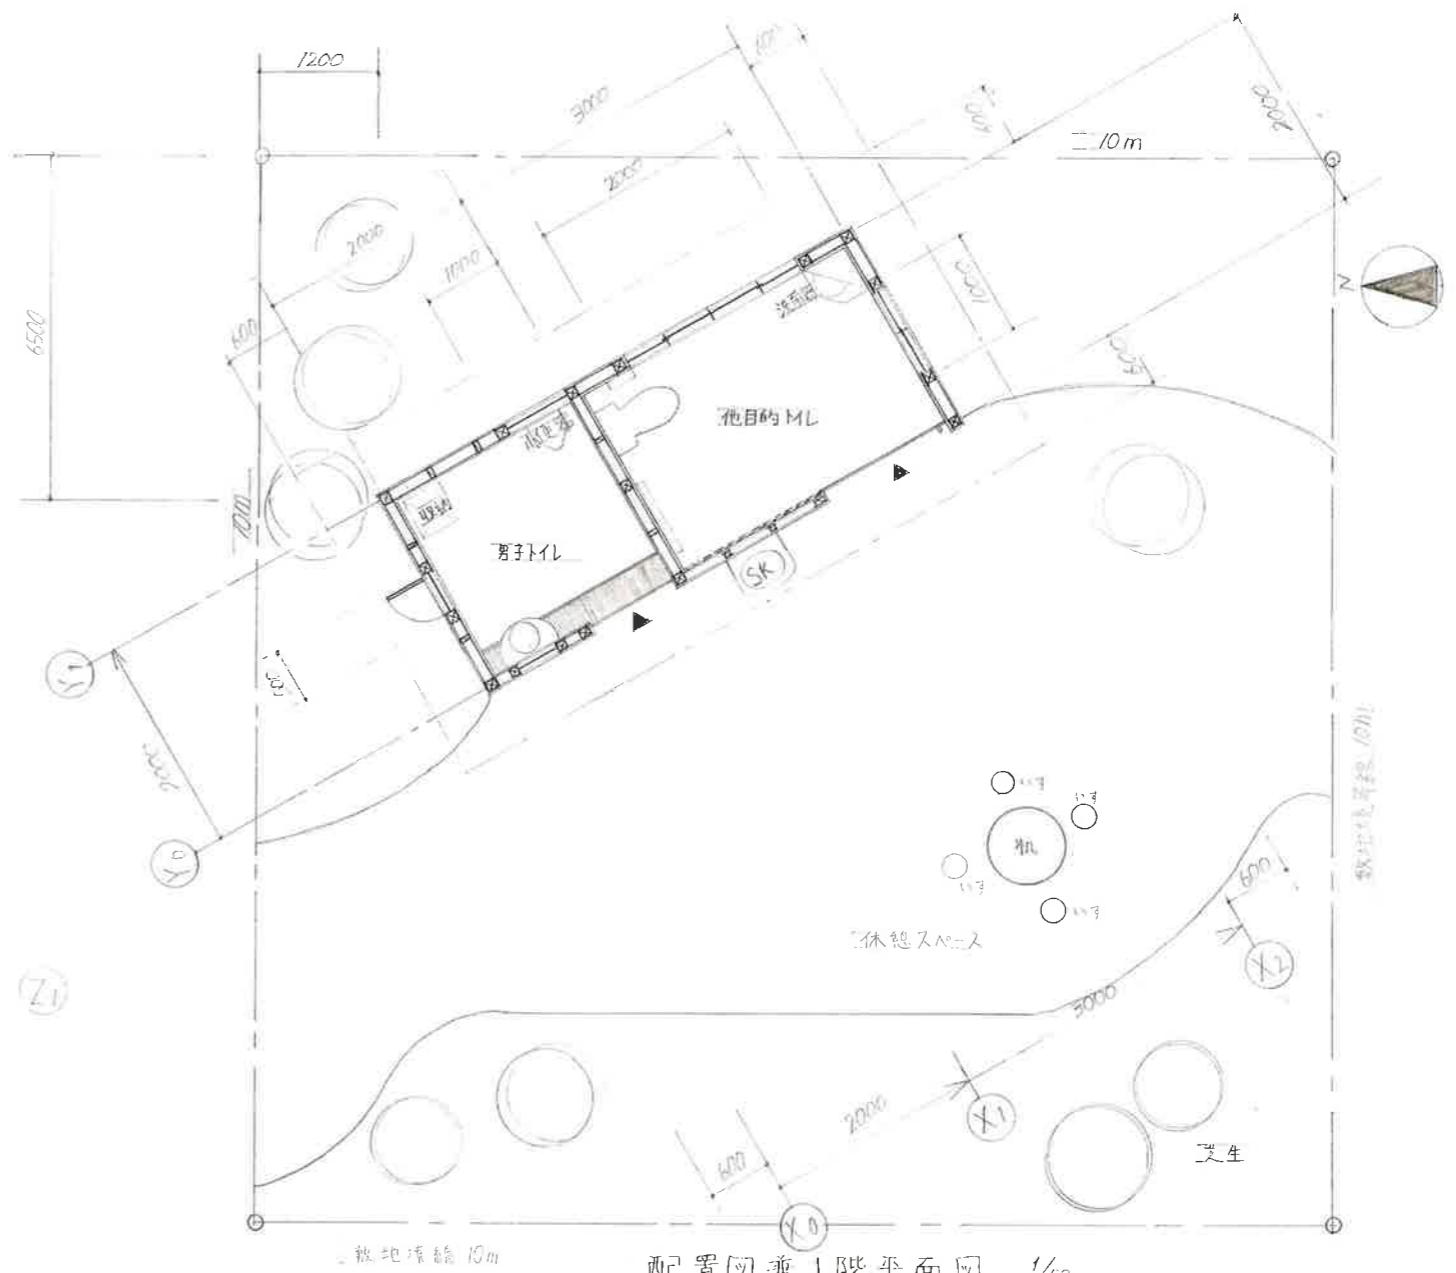

完成予想図

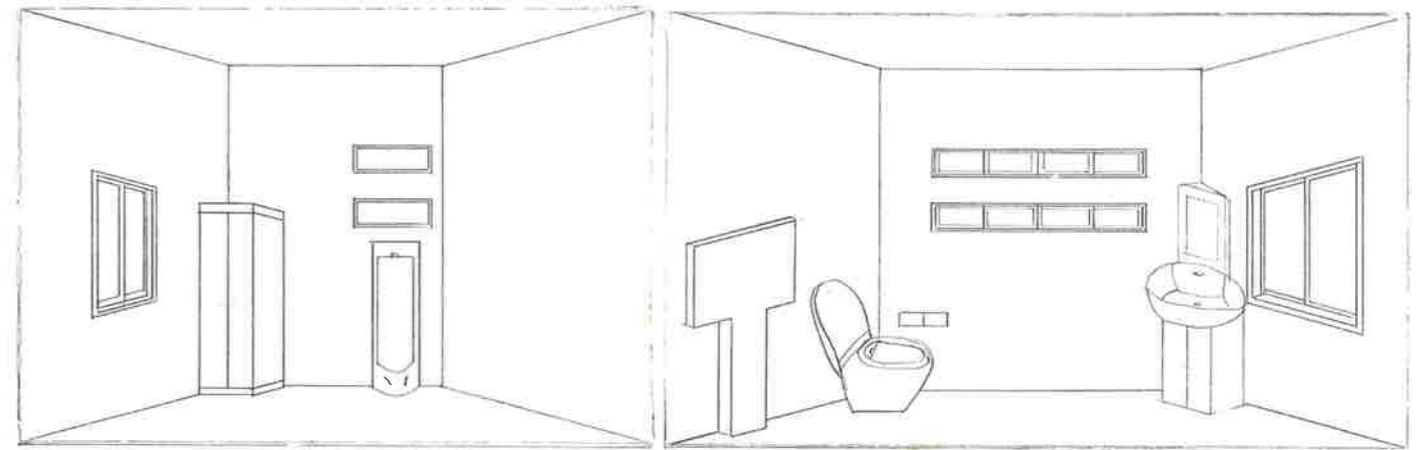

配置図兼1階平面図 1/50

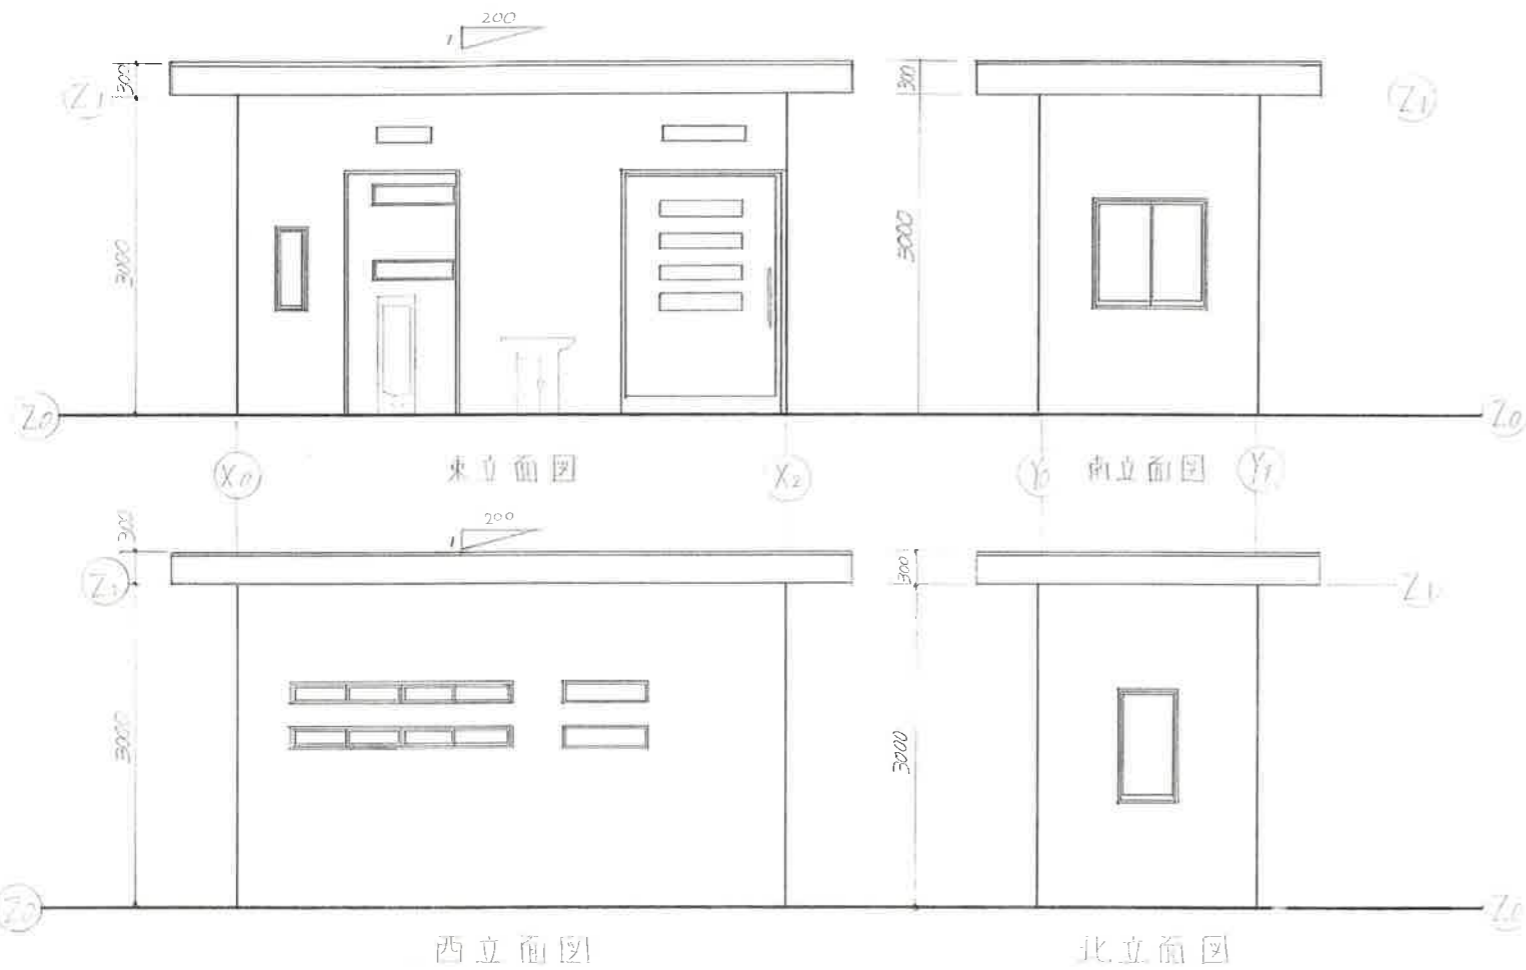

男子トイレ

他目的トイレ

コンセプト

私は、実際にこのトイレを見て、とても暗く、また汚れた感じが印象を受けました。
そこで私はこのトイレを安心・安全に保て、また清潔感のあるトイレにしようと思いました。まず、木造とし、外装を白、屋根を黒としカジュアルな見ためとしました。内装は、窓を多く設けて明るくしました。また、南、北の窓をすりガラスとし、外からの視線を切りました。また、男子トイレの西面の窓は用も足すことに窓から外を見れるようにし、防犯性を高めました。SKは外壁に取り付け、ホースの付けば両方のトイレを掃除することができるようになりました。

面積種類	計算式(単位m)	計(単位m ²)
敷地面積	10×10	100
建築面積	2×5	10
延べ面積	2×5	10
建ぺい率	2×5÷(10×10)	10
容積率	(2×5)÷(10×10)	10

面積表