






外観イメージ図

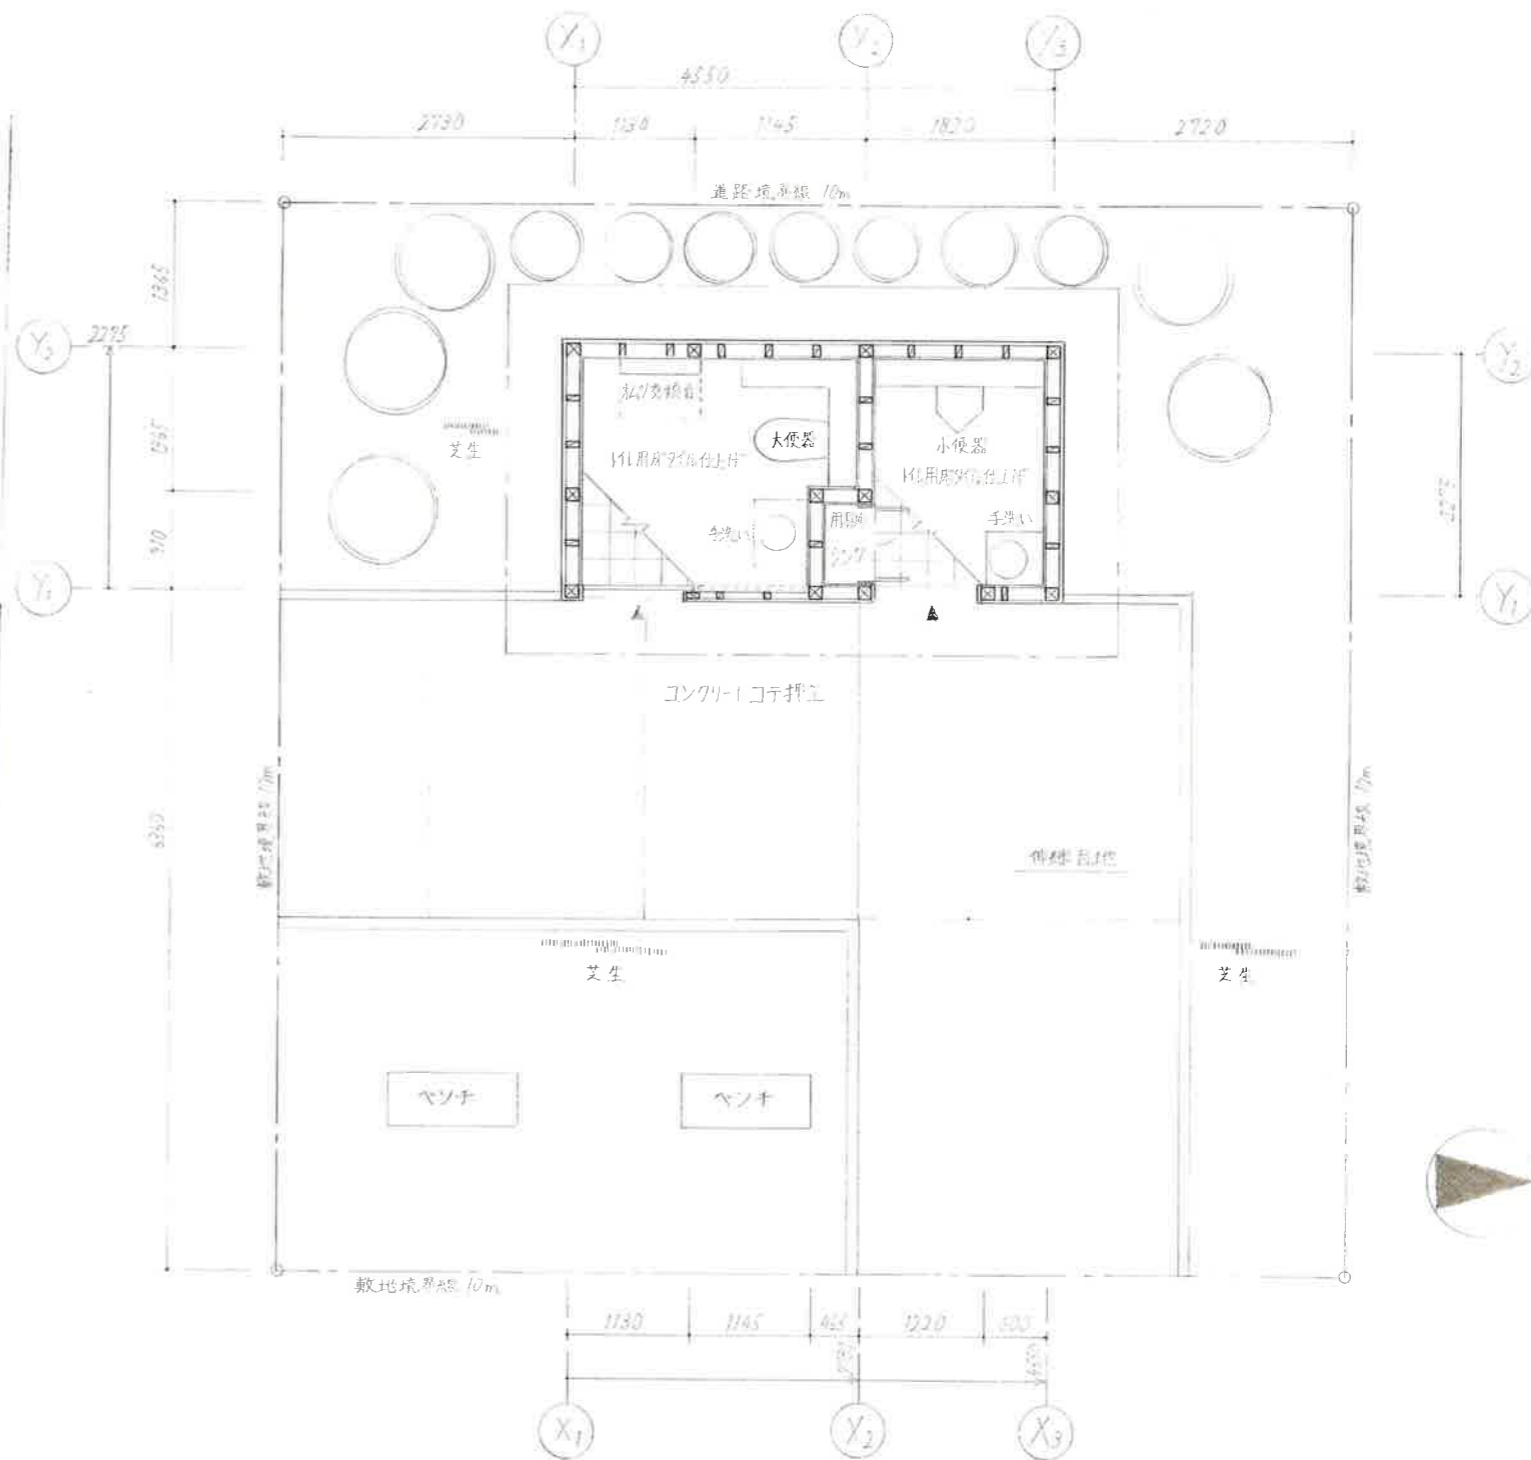


西配置図兼平面図 1:50

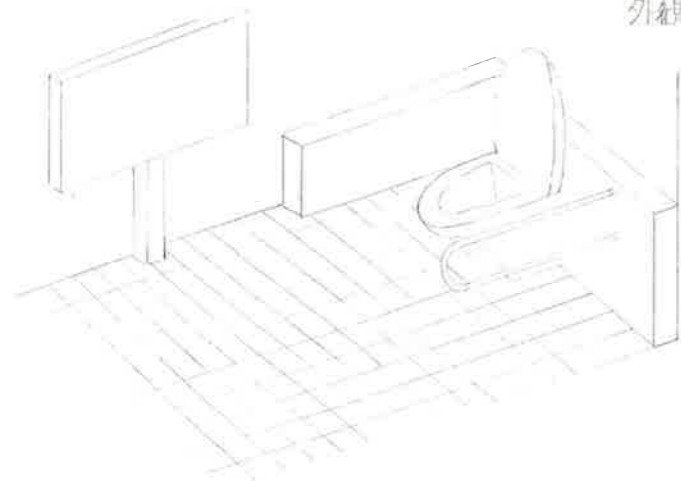

多目的トイレイメージ図

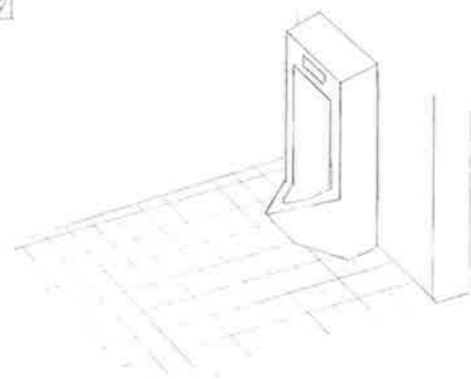

男性用トイレイメージ図

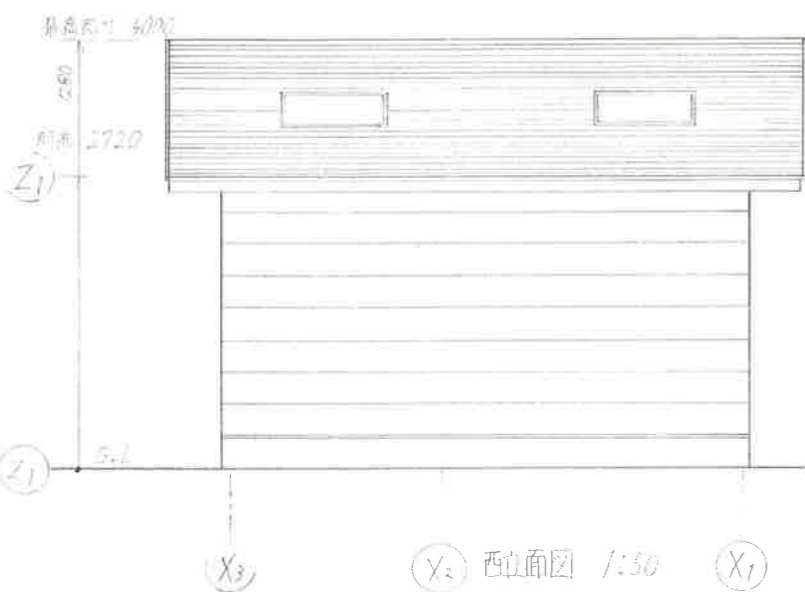

西立面図 1:50



北立面図 1:50

建物の傾斜を考慮して
寸法を定めています

コンセプト

このトイレは誰でも安心して利用できるように設計しました。安全、快適、使いやすいことを目指し、木の目調の壁紙を採用し、自然の素材を活かしたデザインにしています。また、公園の雰囲気を演出するために、自然の素材を活かしたデザインにしています。また、公園の雰囲気を演出するために、自然の素材を活かしたデザインにしています。

面積

面積種類	計算式(m)	計
敷地面積	10 × 10	100 (㎡)
延べ面積	2.275 × 4.550	10.35 (㎡)
延べ率	10.35 ÷ 100 × 100	10.35 (%)
容積率	10.35 ÷ 100 × 100	10.35 (%)