第8回建築デザインアワード
松島町西公園に建設する公衆トイレ

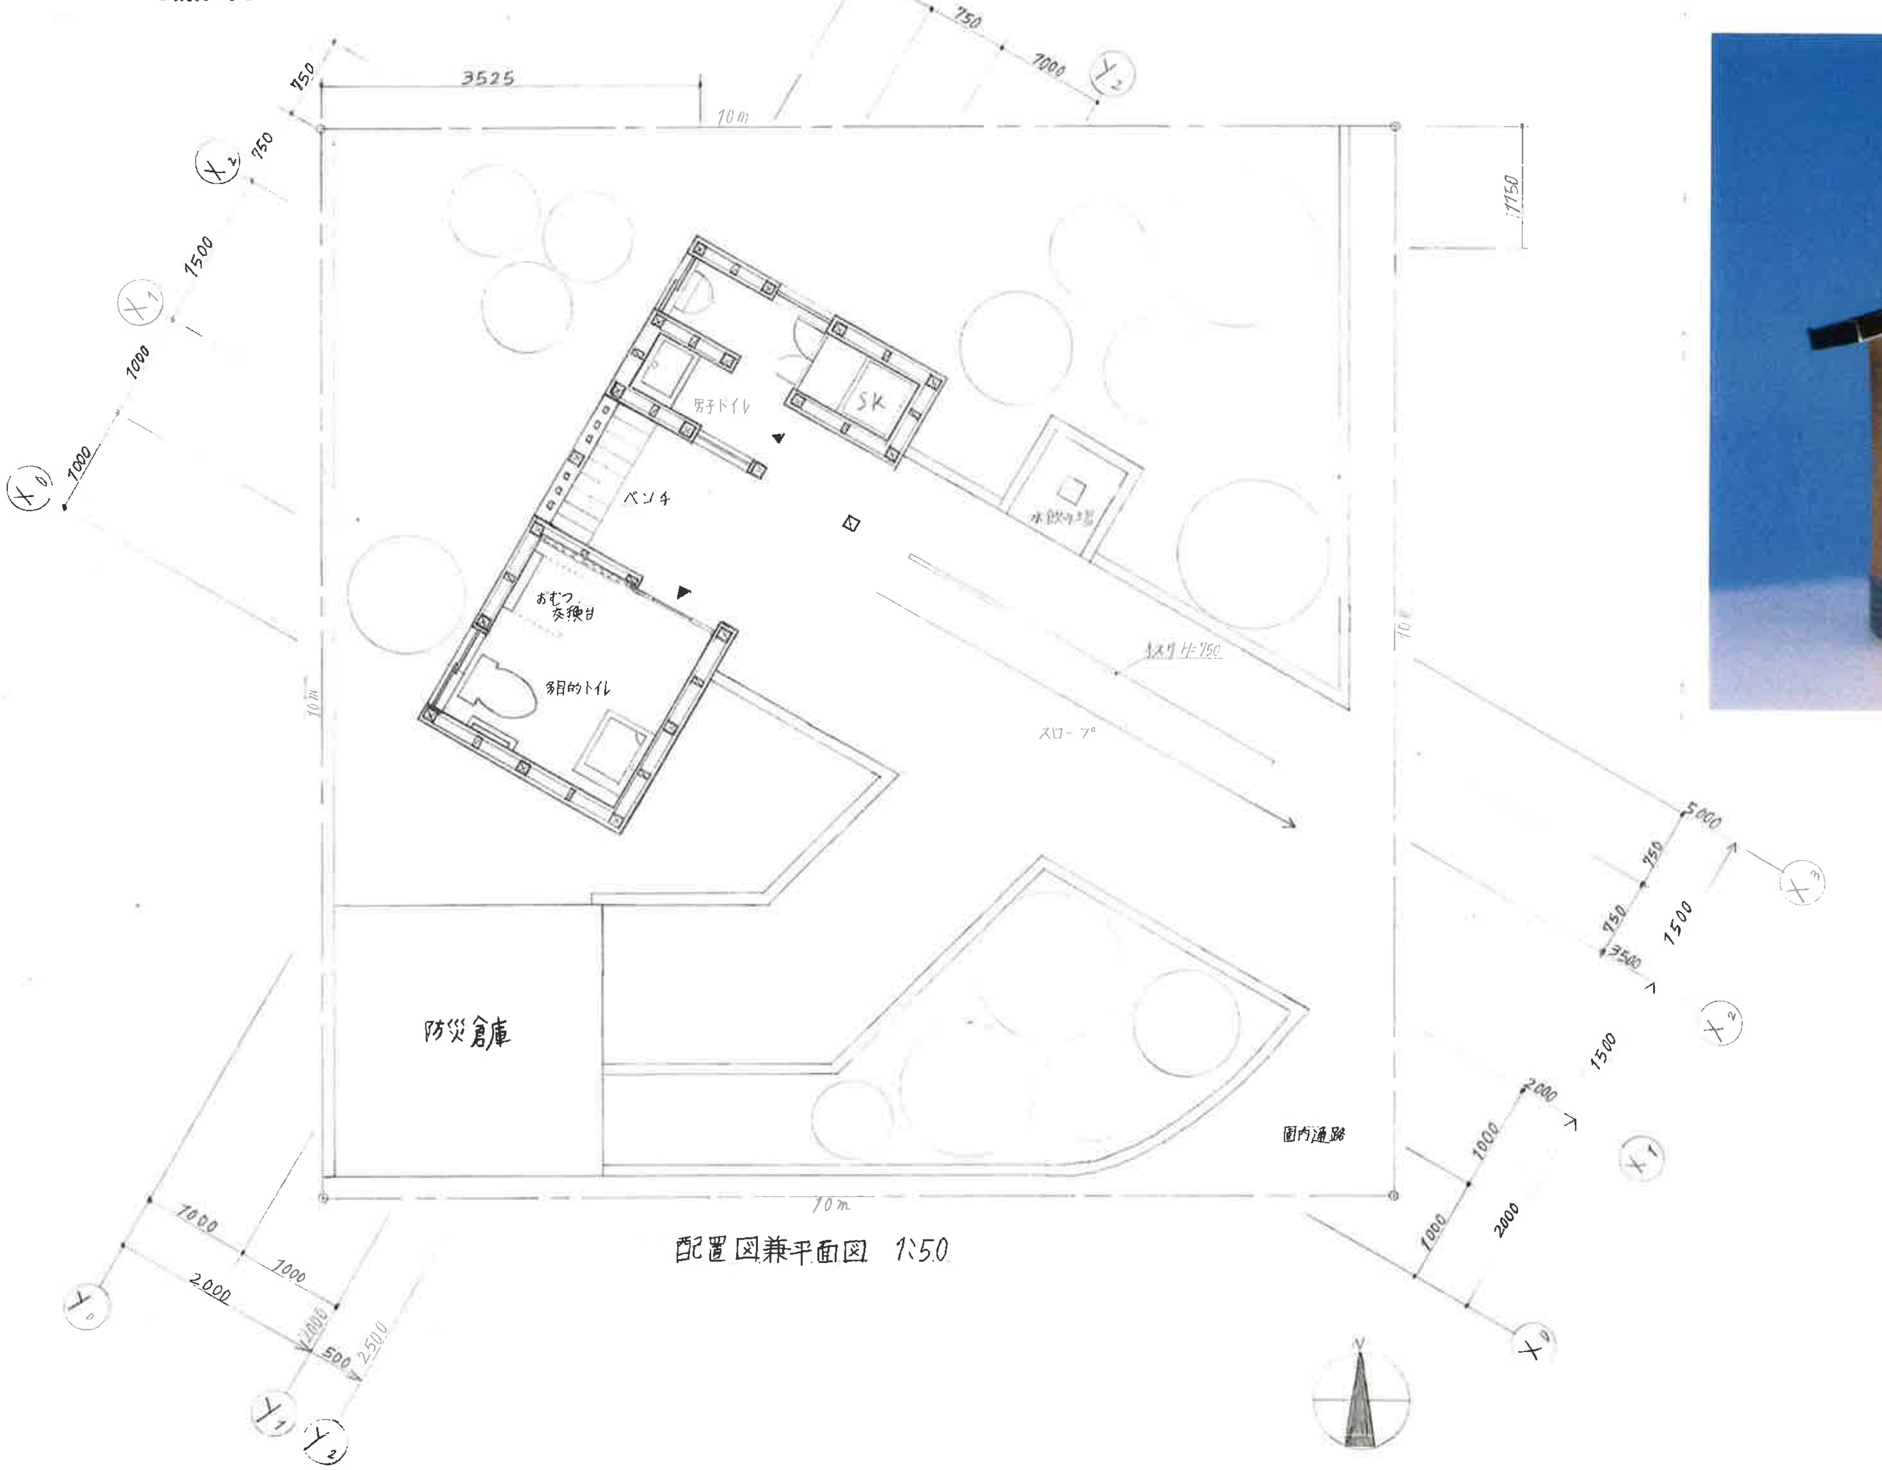

配置図兼平面図 1:50

外観イメージ

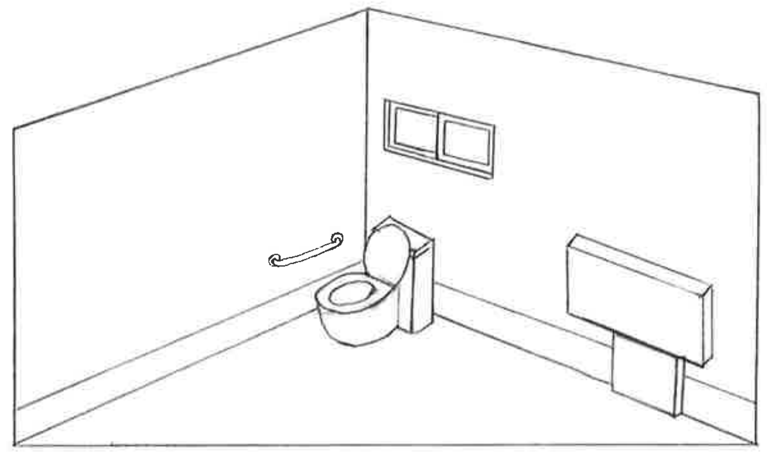

多目的トイレ内観イメージ

南東立面図 1:50

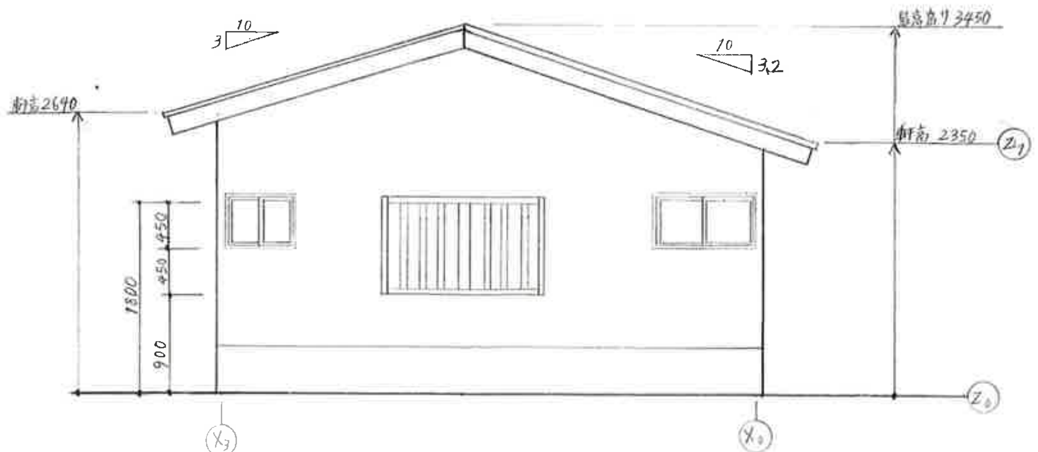

北西立面図 1:50

公衆トイレでは誰がいるかが分からない為使いずらいイメージがあるため、人がいるのかを分かりやすくする設計にしました。
例えば、出入り口を対面になるようにした上で、磨りガラスを使い、中に人がいるか分かりやすくしており、また道路側からも内側が見えるようにするため壁の一部を格子にして見えるようにしました。逆にトイレとして隠す必要のある部分は見えないようにしており、他にも子供が遊んだ後に水を飲んだり汚れを落せるように水飲み場を設け、さらに公園が避難場所であるため、防災倉庫を設けて避難場所としての機能を高めるようにしました。

面積種類	計算式（単位m）	計
敷地面積	10×10	100㎡
建築面積	2×2+2.5×1.5+1×1.5	9.25㎡
床面積	2×2+2.5×1.5+1×1.5	9.25㎡
建ペイ率	9.25÷100×100	9.25%
容積率	9.25÷100×100	9.25%