




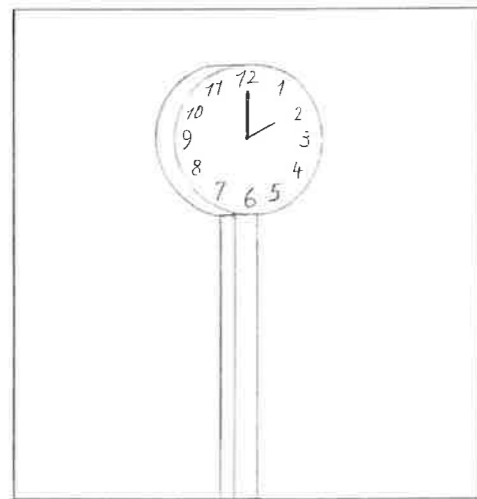

外観イメージ図

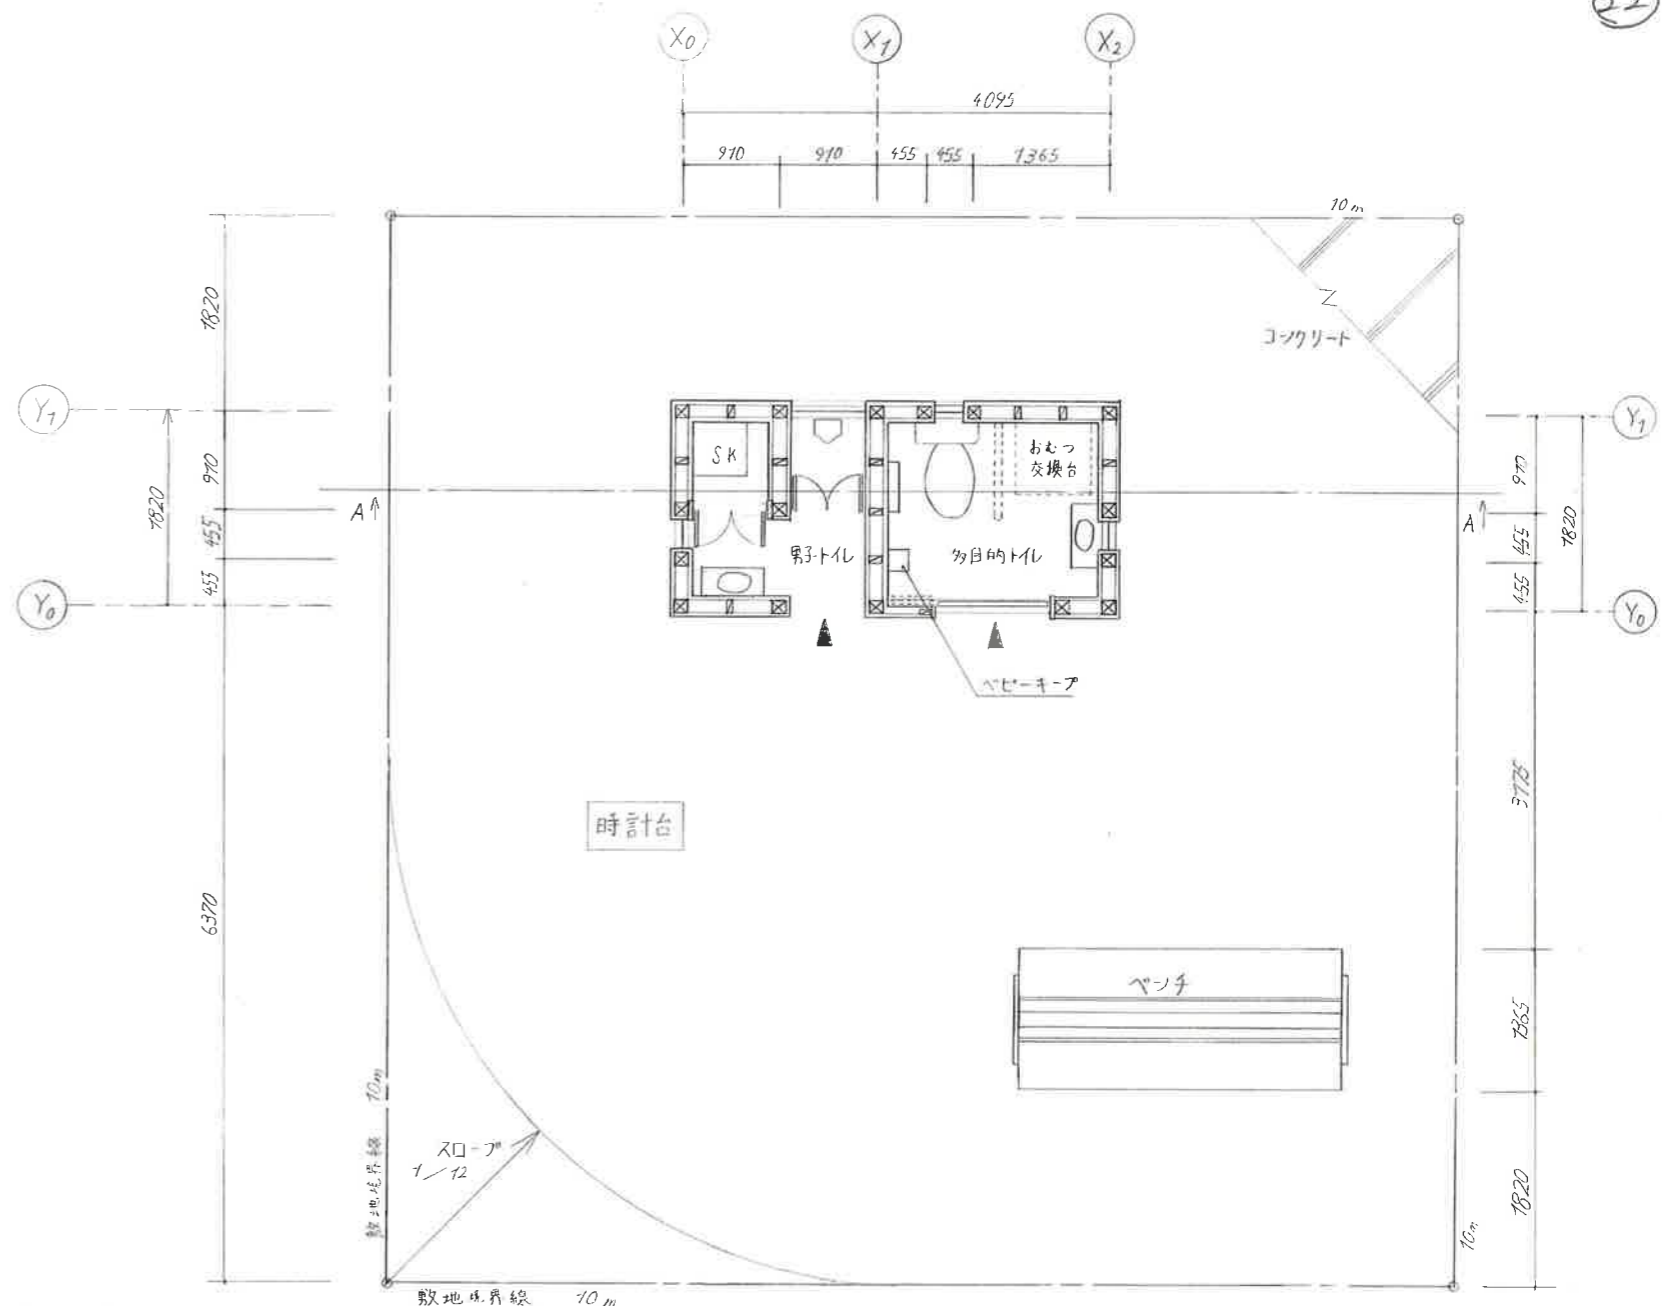

時計

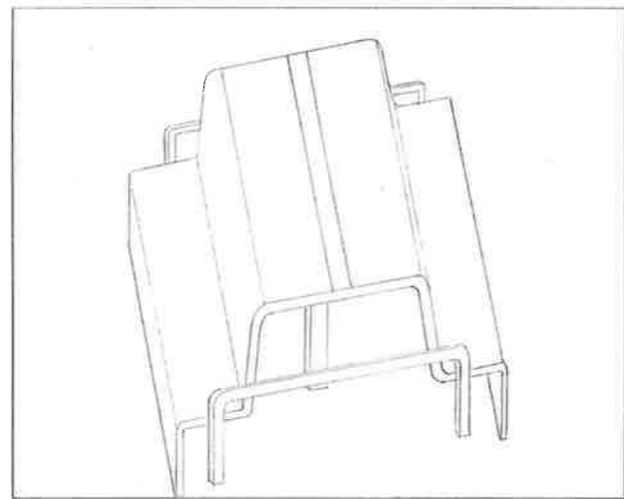

ベンチ

時計は公園全体のトイレの見出しとして設置
出入口から見える様に東西方向に設置

ベンチは土間に置くことで、人が座るときは、知らず知らずと隣に座らなくてよい



配置図兼平面図 1:50

コンセプト

このトイレはシンプルで分かりやすいをコンセプトに設計しました。公園で遊んでいる時でも男子トイレがプライバシーを確保するために下半身は隠れるようになっていきます。外観は木目調の横向きにすることでトイレを広く見せることができます。長方形という形にする事でどの世代にも、一目でトイレと分かる、無理のない、この逆にトイレという物を主張する事ができる建築物です。

面積表

面積種類	計算式	計
敷地面積	10 × 10	100 (m ²)
建築面積	1.820 × 4.095	7.5 (m ²)
述べ面積	1.820 × 4.095	7.5 (m ²)
建ぺい率	7.5 ÷ 100 × 100	7.5 (%)
容積率	7.5 ÷ 100 × 100	7.5 (%)

