


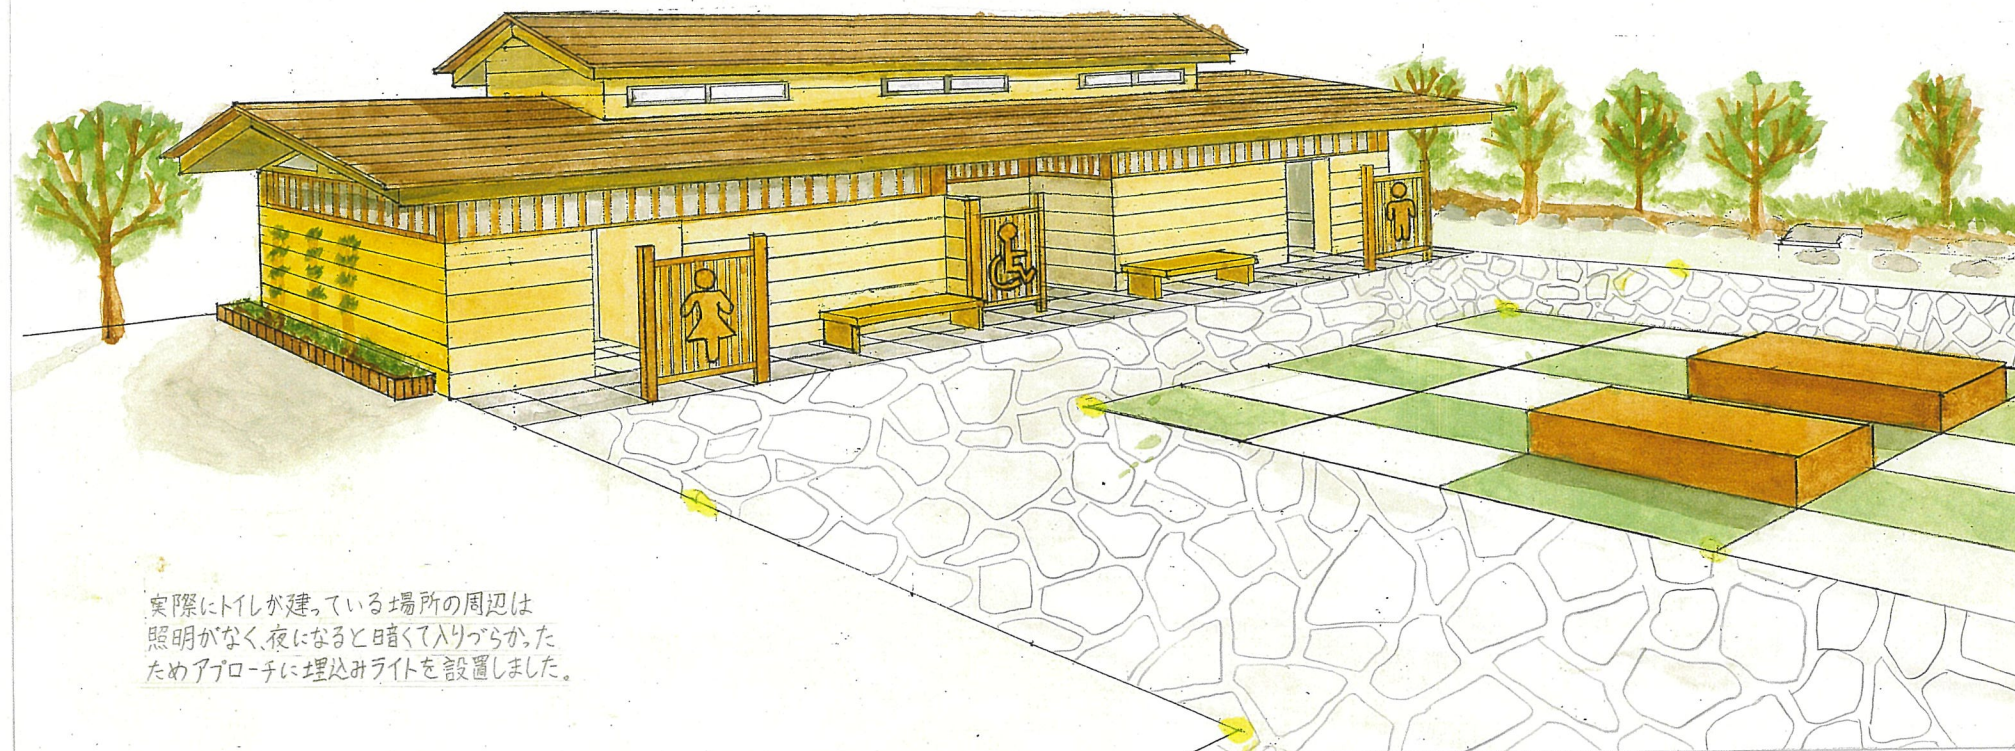




実際にトイレが建っている場所の周辺は
照明がなく、夜になると暗くて入りづらかった。
ためアプローチに埋込みライトを設置しました。

面積種類	計算式	計
敷地面積	15m × 19m	285m ²
建築面積	10.9m × 4.55m	49.60m ²
延べ面積	10.9m × 4.55m	49.60m ²
建ぺい率	49.60m ² ÷ 285m ² × 100	17.40%
容積率	49.60m ² ÷ 285m ² × 100	17.40%

このトイレは和風で誰もが使いやすいトイレをコンセプトに考えました。自然豊かな卯辰山の景観に馴染むように木材を豊富に使った木造のトイレとし、敷地内は和風庭園をイメージして水の流れを小石で表現しました。また、屋根を越屋根とし、そこに取り付けた窓からは十分な採光を得られ、建物上部にある縦格子から空気の入れ換えをすることで快適な空間となるようにしました。そして、手洗い場や小便器に手すりを設けたり、子供の高さに合わせた手洗い場を設けたりしたことで誰もが利用しやすいトイレにしました。



道路との段差を解消するために建物にかけなだらかにしました。


耐震構造については、長方形のシンプルな平面とし、主要な柱を左右対称に配置して対策しました。

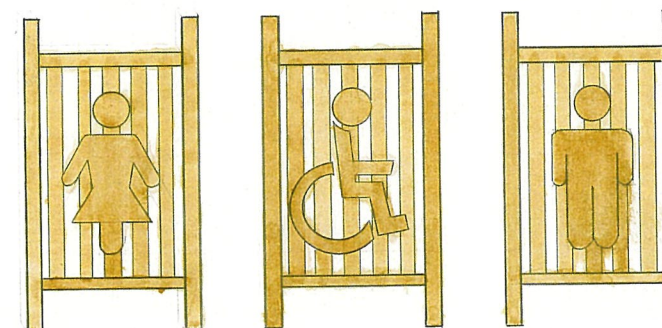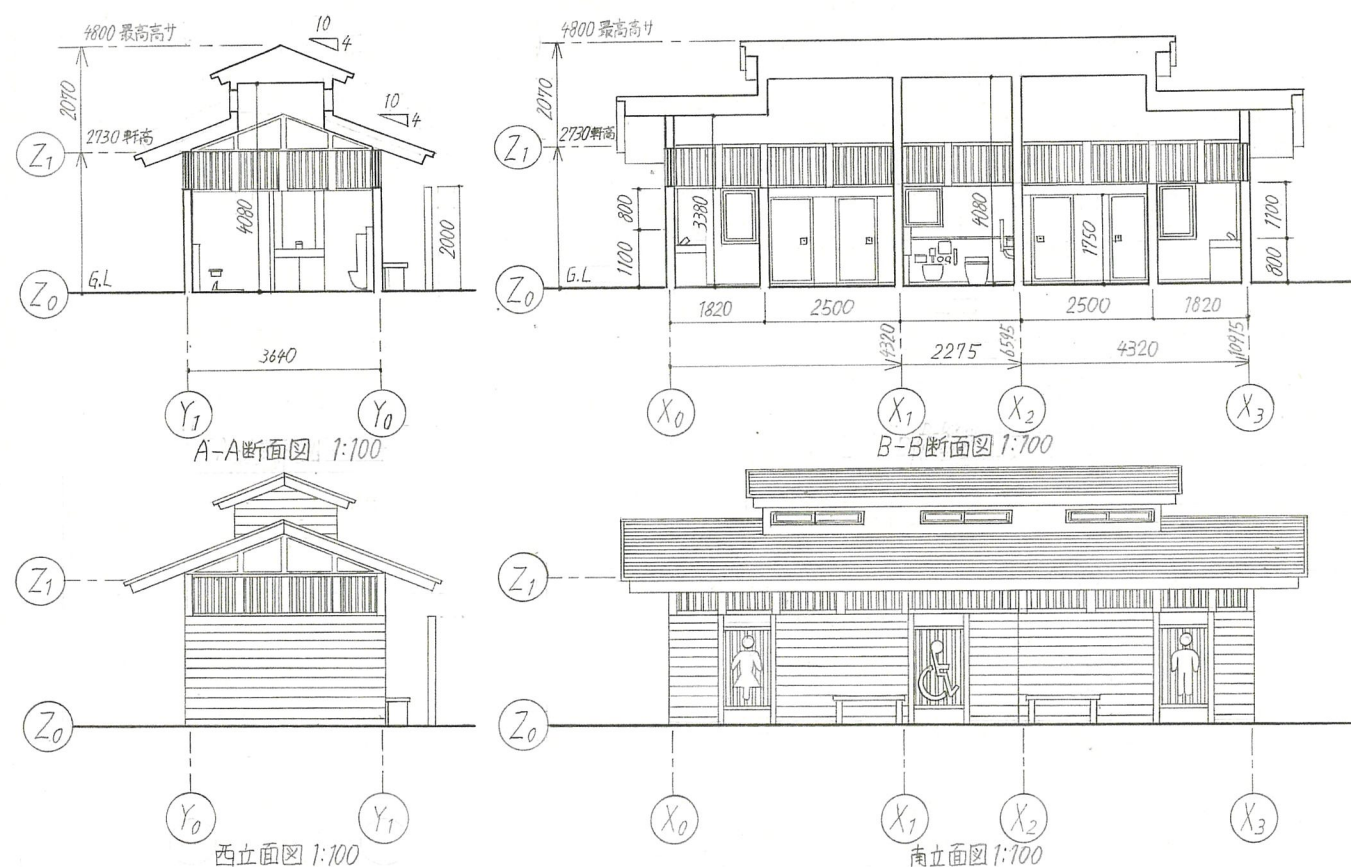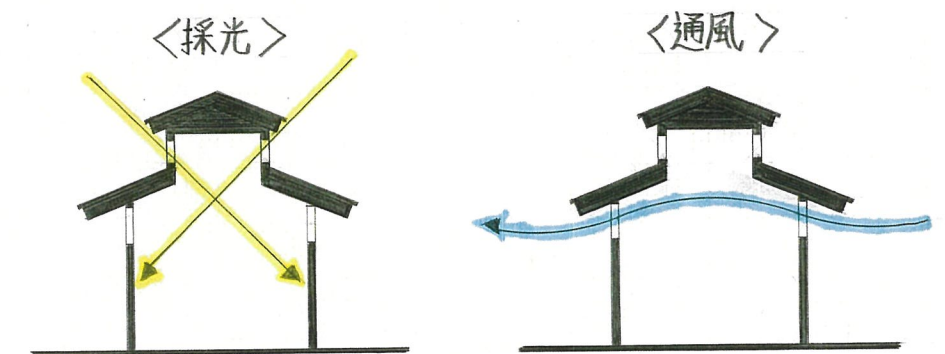

＜女子トイレ＞

手洗い場や小便器には手すりを設け
障害のある方でも使いやすいようにしまし
た。また、子供の高さに合わせた手
洗い場を設け、子供も利用しやすい
ように配慮しました。

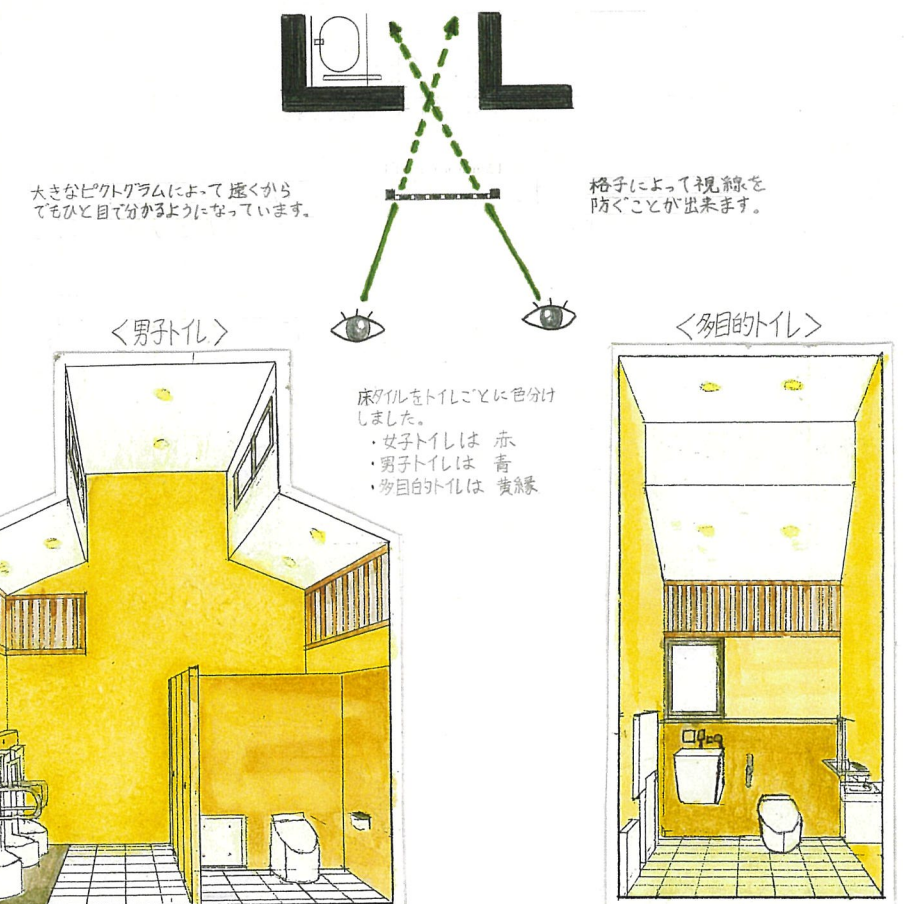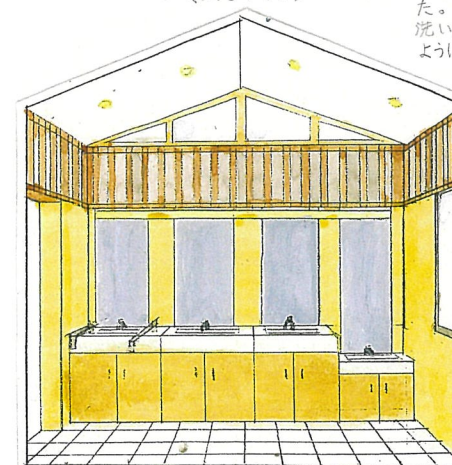

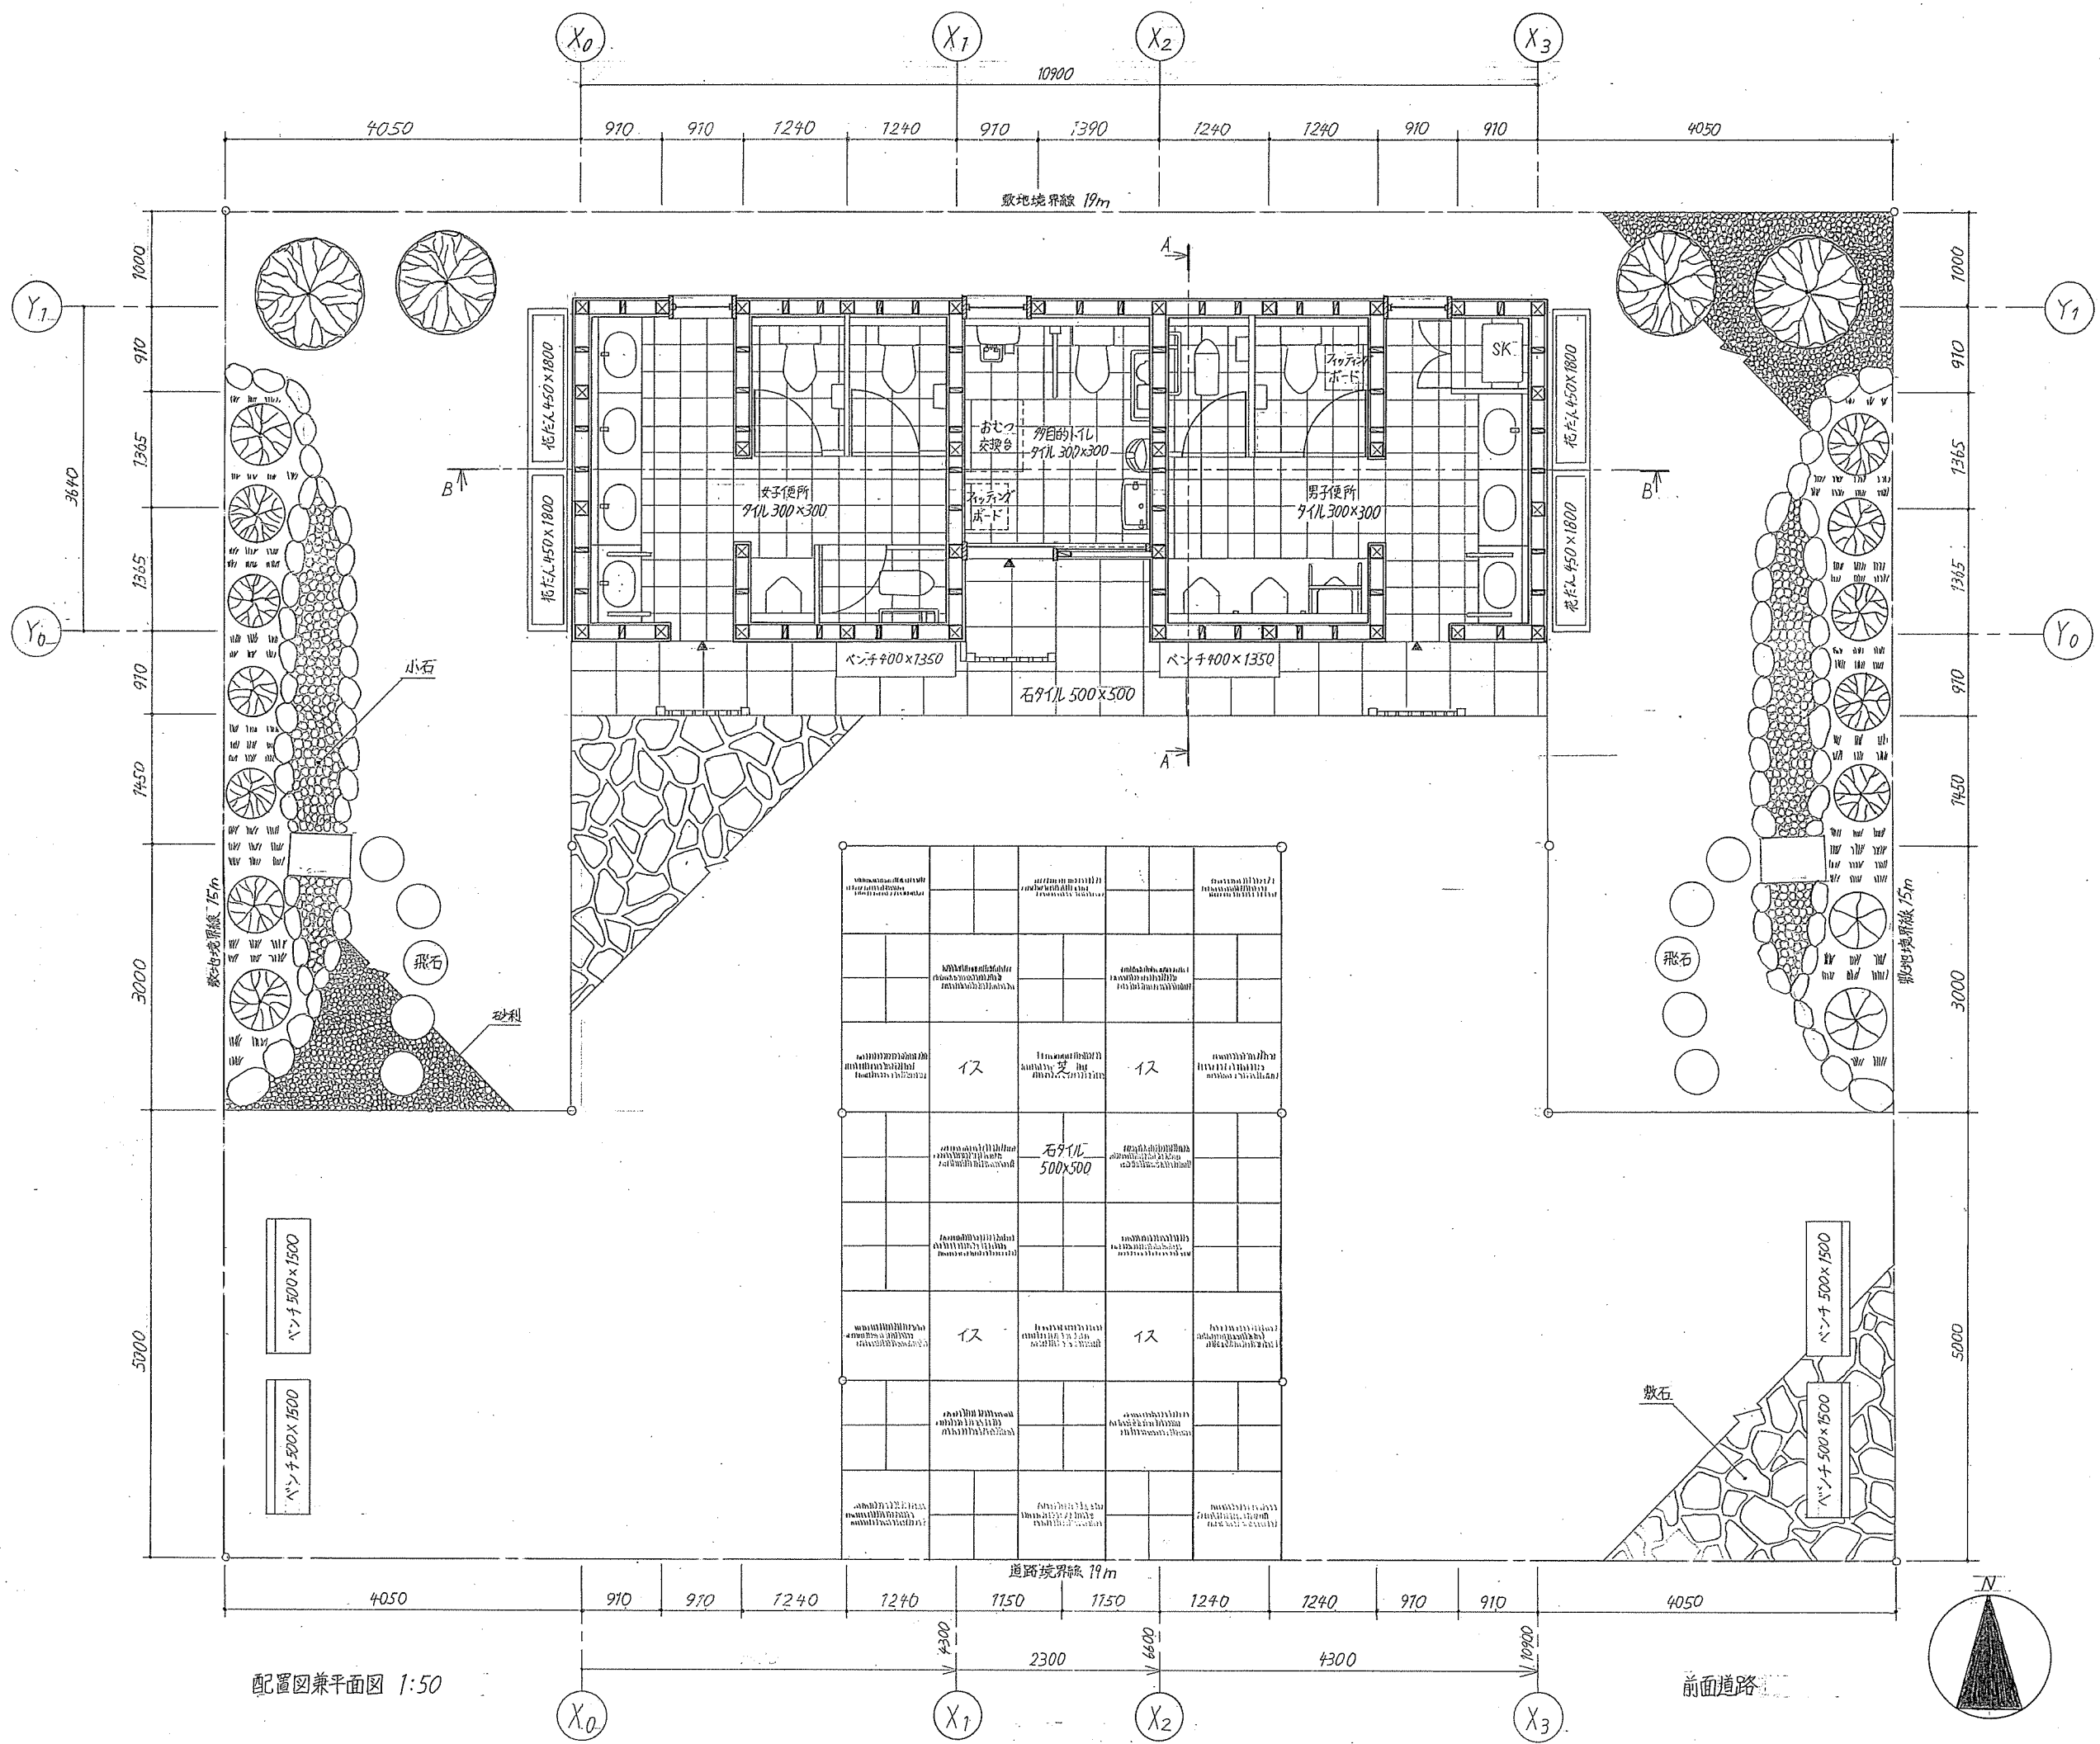

配置図兼平面図 1:50

前面道路