

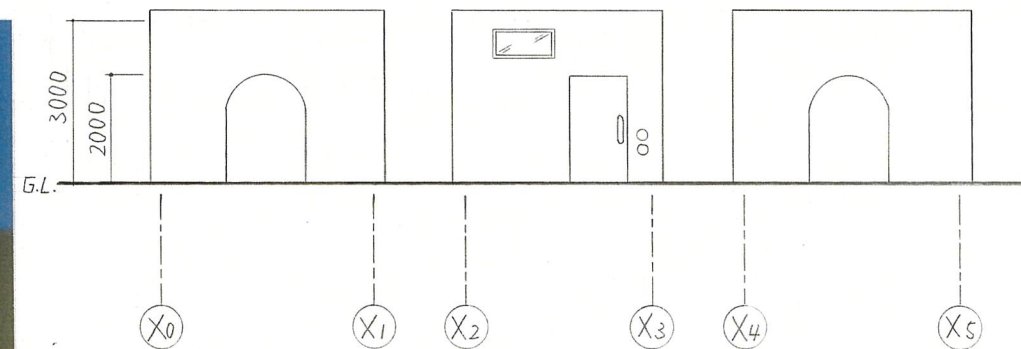


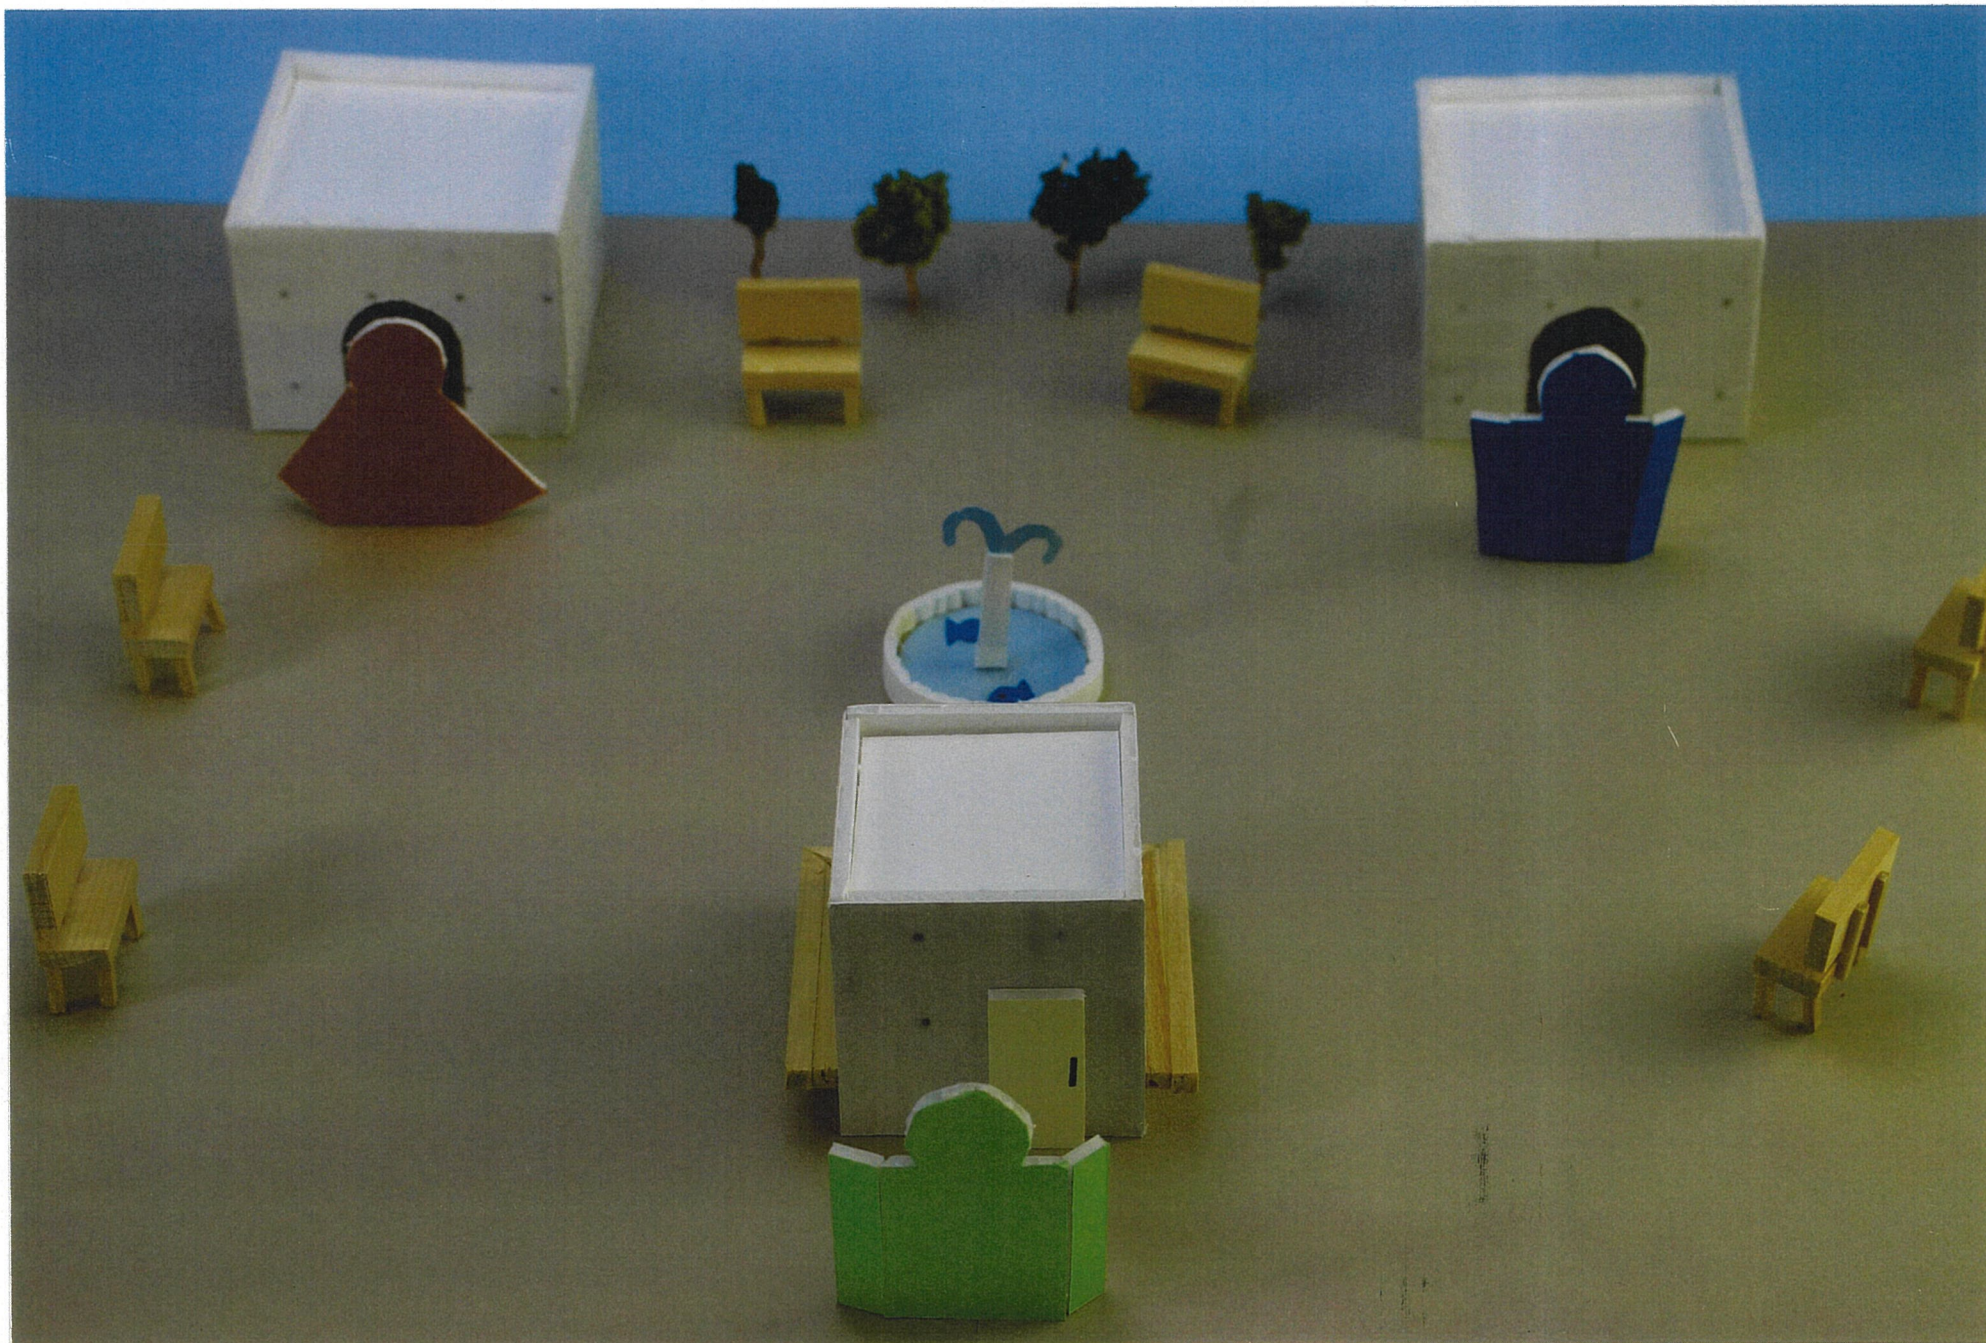


南立面図 1:100

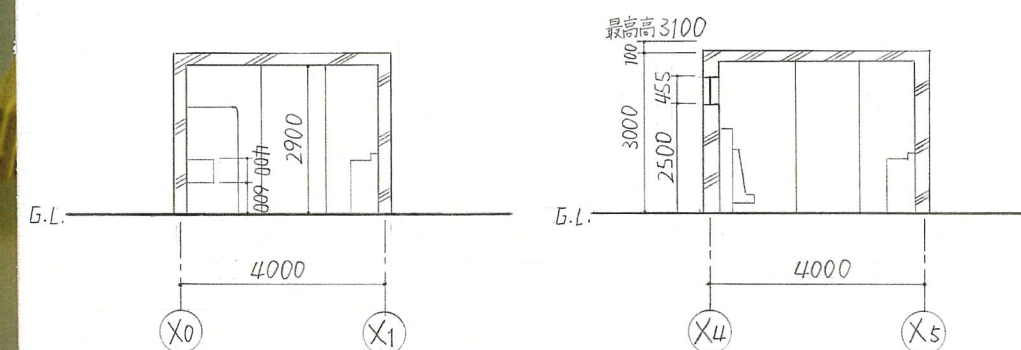


A-A断面図 1:100

B-B断面図 1:100

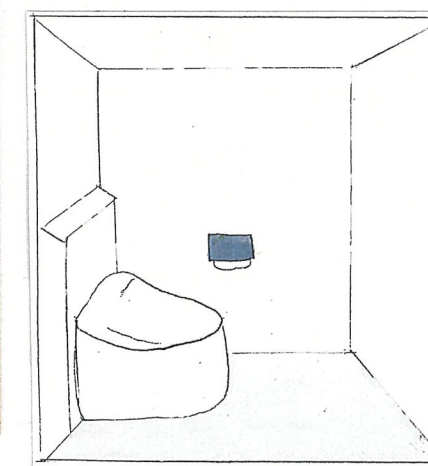


〈女子トイレ内装〉
トイレの内観はシンプルに、内部間仕切りのパネルはベージュにしました。公衆トイレは「汚い、暗い」などのマイナスな印象を持たれることが多いですが、シンプルな内装で清潔感を保ち、多くの人に利用してもらいたいと考えました。

〈男子トイレ内装〉
男性用小便器の下には、「汚垂石タイル」を貼り、抗菌性や清掃性を高めました。女性トイレと同様、より長く、清潔にトイレを利用できるようにしました。

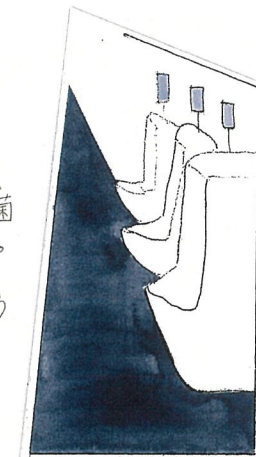


〈コンセプト〉
“人が集まるトイレ”をコンセプトに設計しました。公衆トイレには見えないような、コンクリート打放しの外観、誰でも使いやすいシンプルな内装、噴水とベンチを設けた中庭。公衆トイレの三大Kである、汚い・暗い・臭いを払拭し、誰もが近寄るようなデザインとしました。コロナ感染対策とし、多目的トイレ以外の入口は戸を付けず、開放型で外から見えないようピクトグラムを型取った目隠しを設けました。このようなトイレはいかがですか。

トイレの敷地内には多くのベンチがあり、休憩の場としても利用することができます。

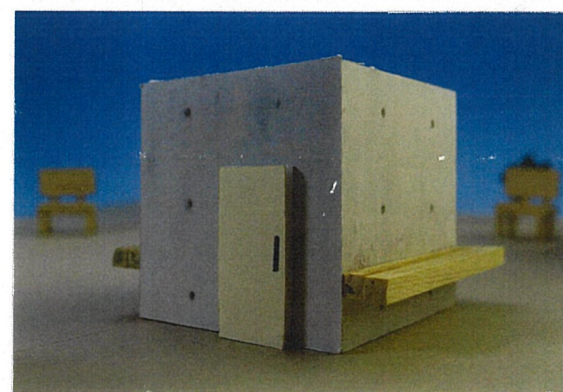


多目的トイレの周りにもベンチが設置されており、高齢者や車椅子の方も遠く移動することなく、中庭を楽しめます。

面積種類	計算式	計
敷地面積	$15m \times 19m$	$285m^2$
建築面積	$(4m \times 4m)^2 + (3m \times 3m)$	$41m^2$
延床面積	$(4m \times 4m)^2 + (3m \times 3m)$	$41m^2$
建ぺい率	$41m^2 \div 285m^2 \times 100$	14.39%
容積率	$41m^2 \div 285m^2 \times 100$	14.39%

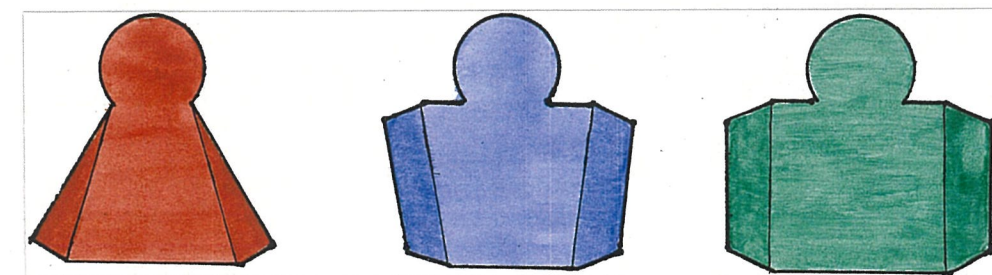

全てのトイレの入口に、ピクトグラムを型取った目隠しを設けました。奥行きにも壁をつけることで防犯的にも安全なつくりになっています。

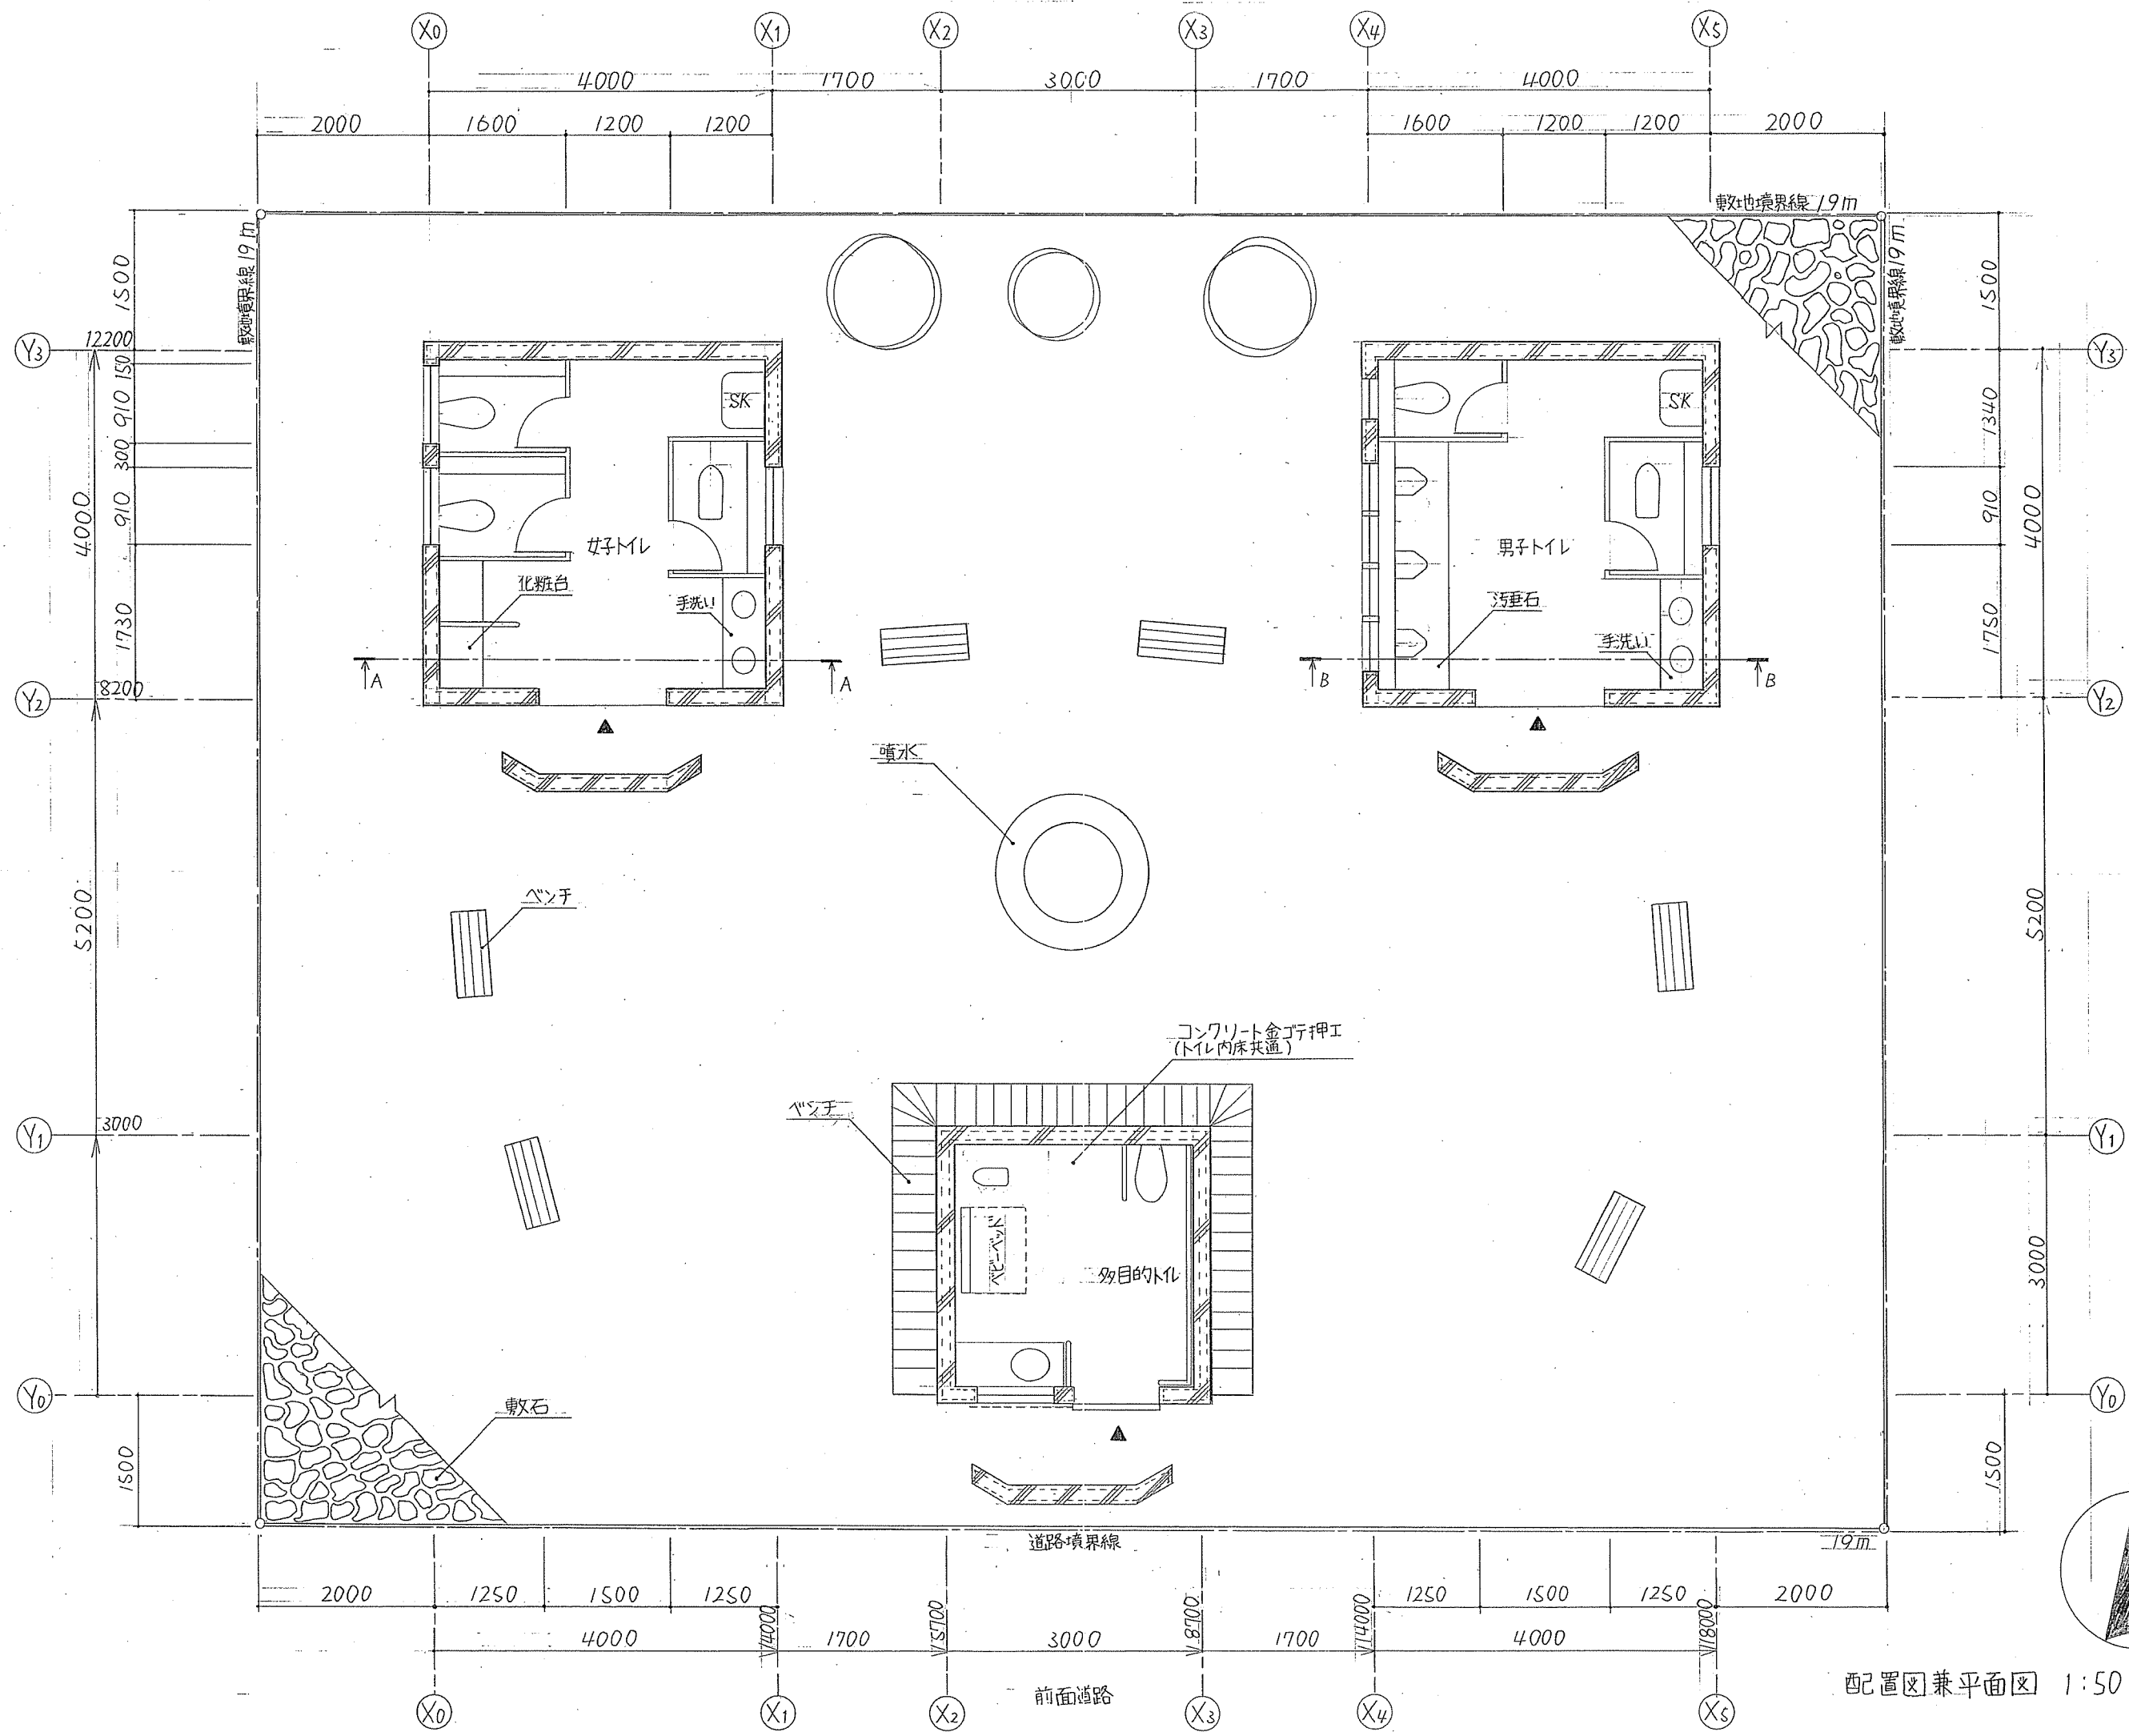

配置図兼平面図 1:50