



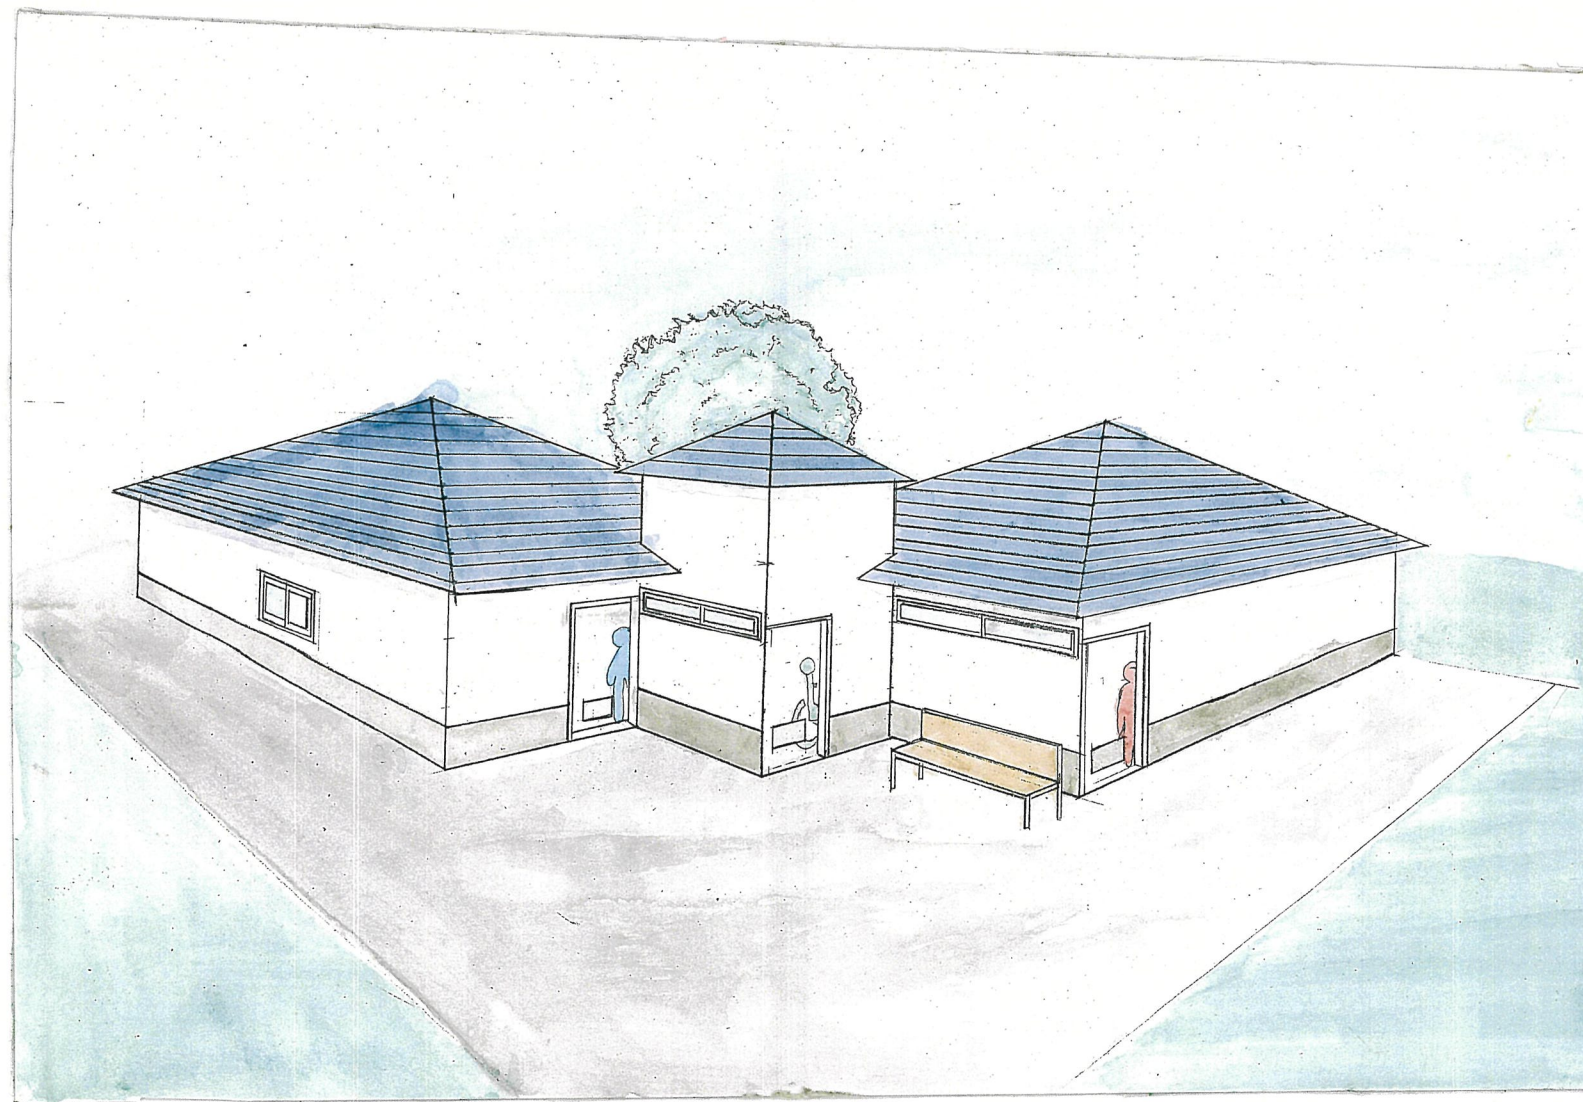

面積種類	計算式	計
敷地面積	19X15	285 m ²
建築面積	4.55X4.55X2+0.91X5	45.55 m ²
延床面積	4.55X4.55X2+0.91X5	45.55 m ²
建ぺい率	45.55÷285×100	15.98 %
容積率	45.55÷285×100	15.98 %



コンセプト

このトイレは清潔感があり誰もが安心して使えるものとして
います。外壁と内壁ともに白色にすることにより、清潔感がでて、誰もが利
用しやすいようになっています。トイレの中に光を取り入れるために、窓を90度配置
（また、光を取り入れると、中は常に明るい空間となり、トイレを利用して
いて、明るい気持ちになります。トイレの扉を引く戸にすることにより、利用する人のア
ライバンスを保言ました。男子トイレ、女子トイレ共に広く通路をとることにより、利
用者が使いやすくなっています。敷地にプランコを配置することにより、子ども
も楽しめるトイレとなっております。床に暗い色を用いて土や石などの汚れが目立たな
くなります。

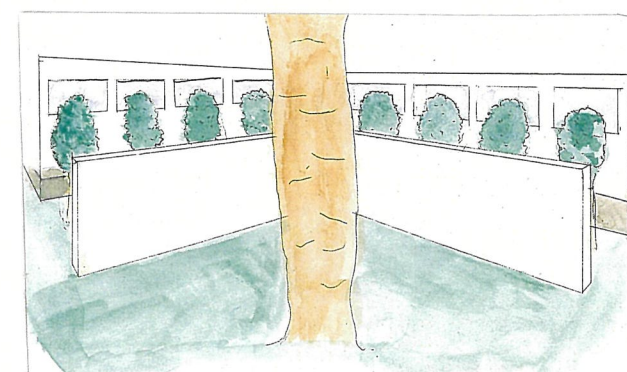


トイレの採光をとるために、窓を90度配置し、その目隠しを
するために小さい木を配置しました。天気の良い日には、
トイレの中に小さい木からの木漏れ日が入ることにより、幻
想的な空間となります。また、大きな木を置くことにより、存
在感がでて、目立つトイレとなっております。

シンボルツリー

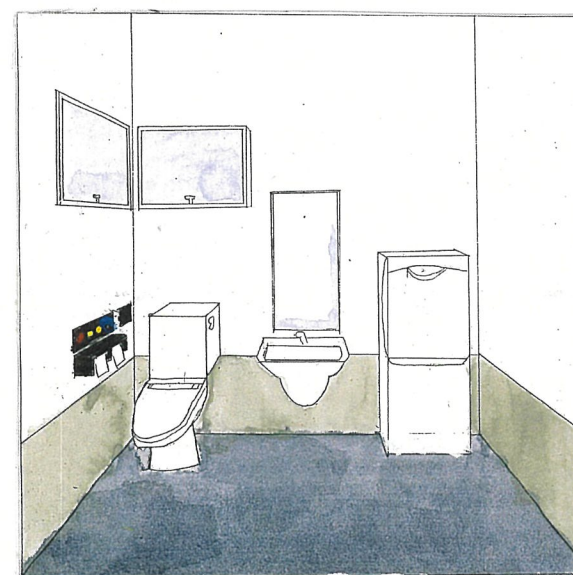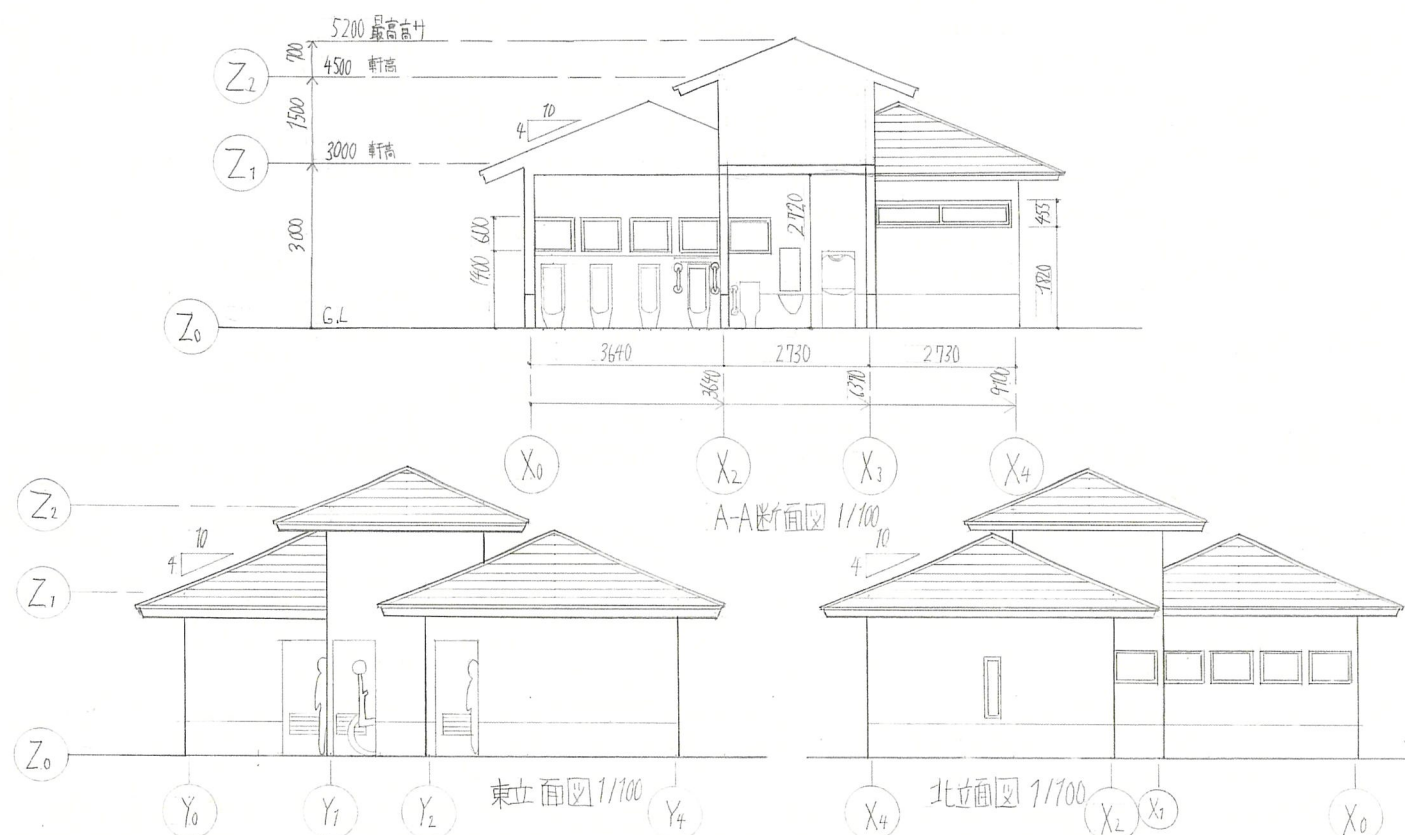


男用トイレ

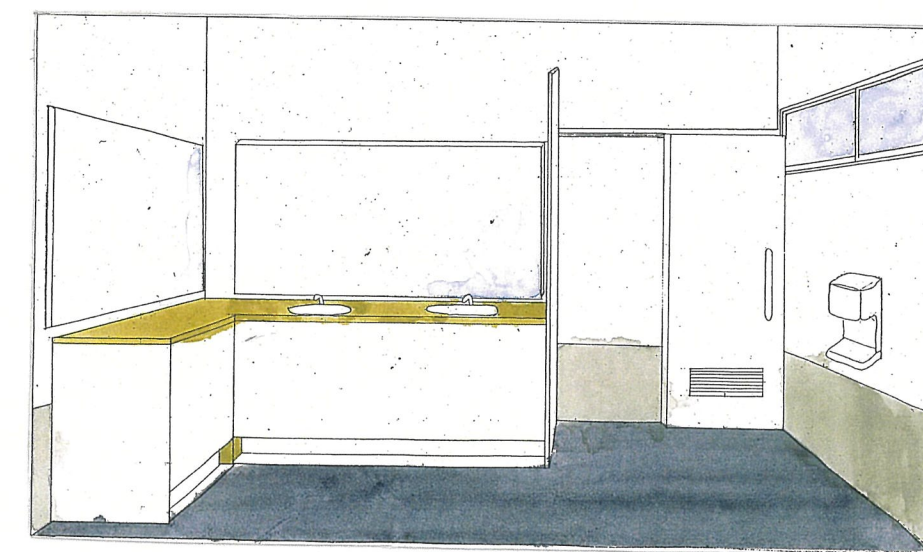

女子トイレ

天井を高く、開放感のある男用
トイレにしました。床色を藍色にして、落
着きのある空間となっているので、誰
も利用しやすいです。

手を洗ってすぐの場所にハンドドライヤーを設置す
ることにより、利用した人が簡単に手を乾かせら
れるようにしました。化粧台も広くすることにより、身
だしをみやすいようにしました。

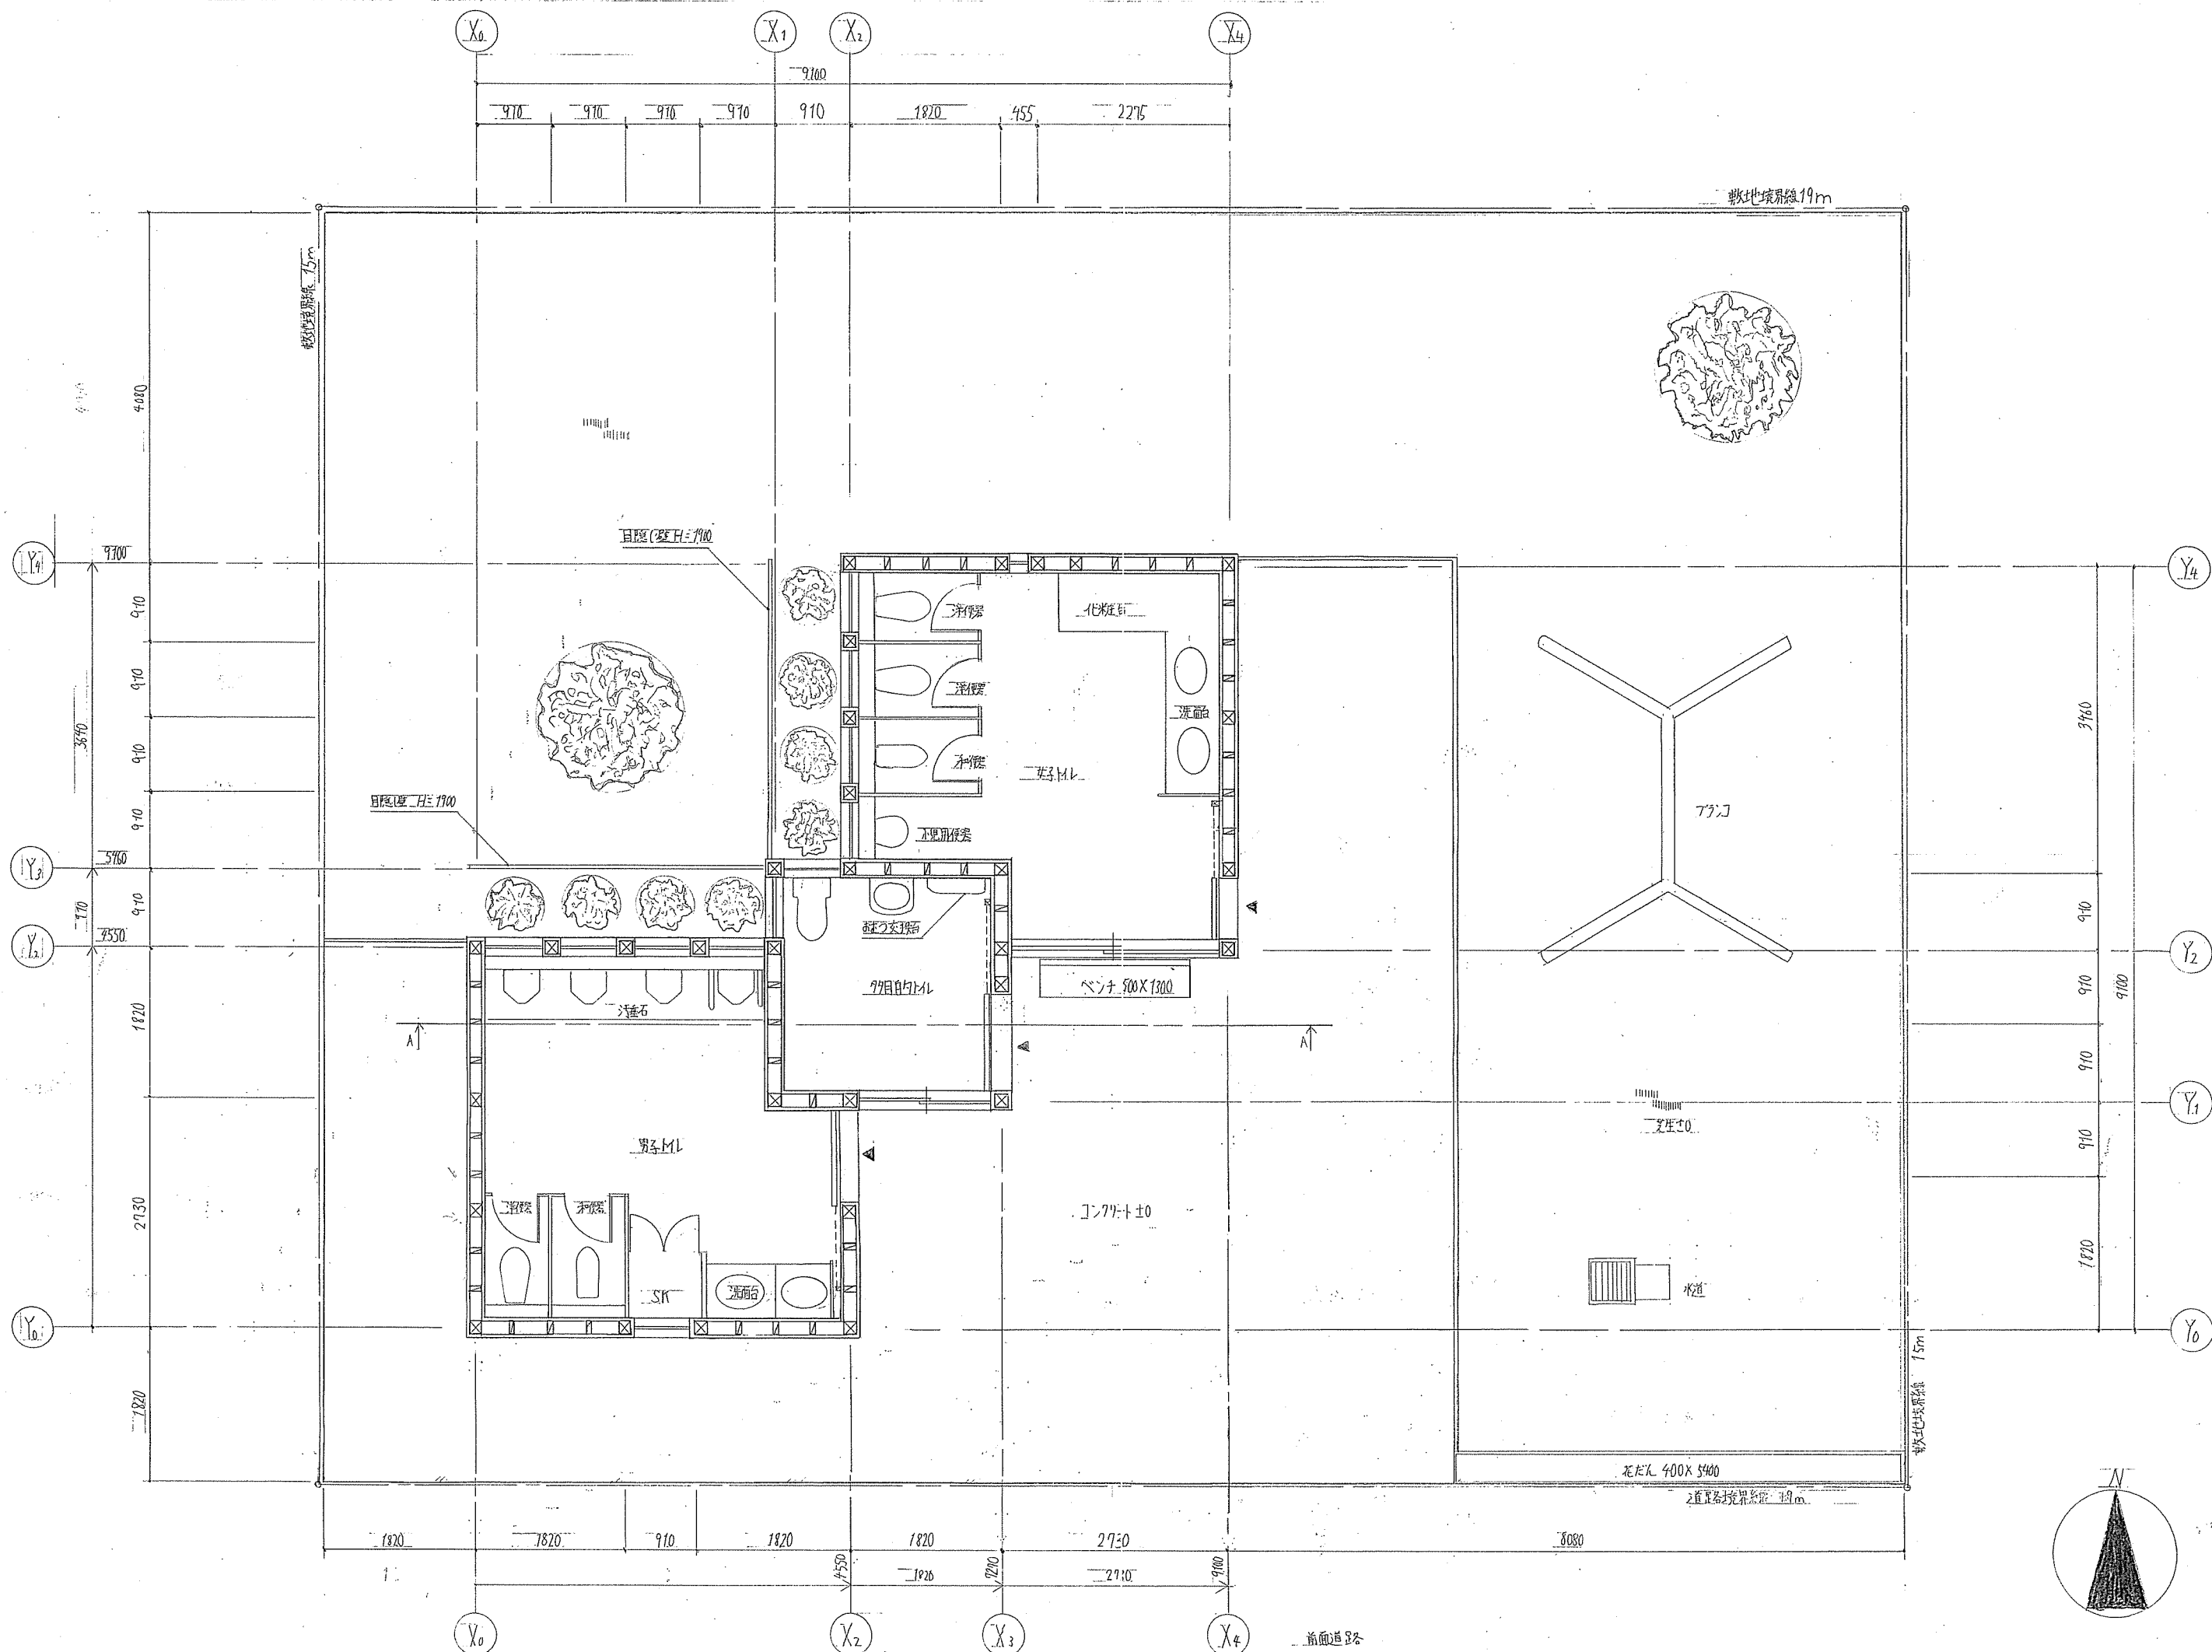

配置兼平面图 1:50