


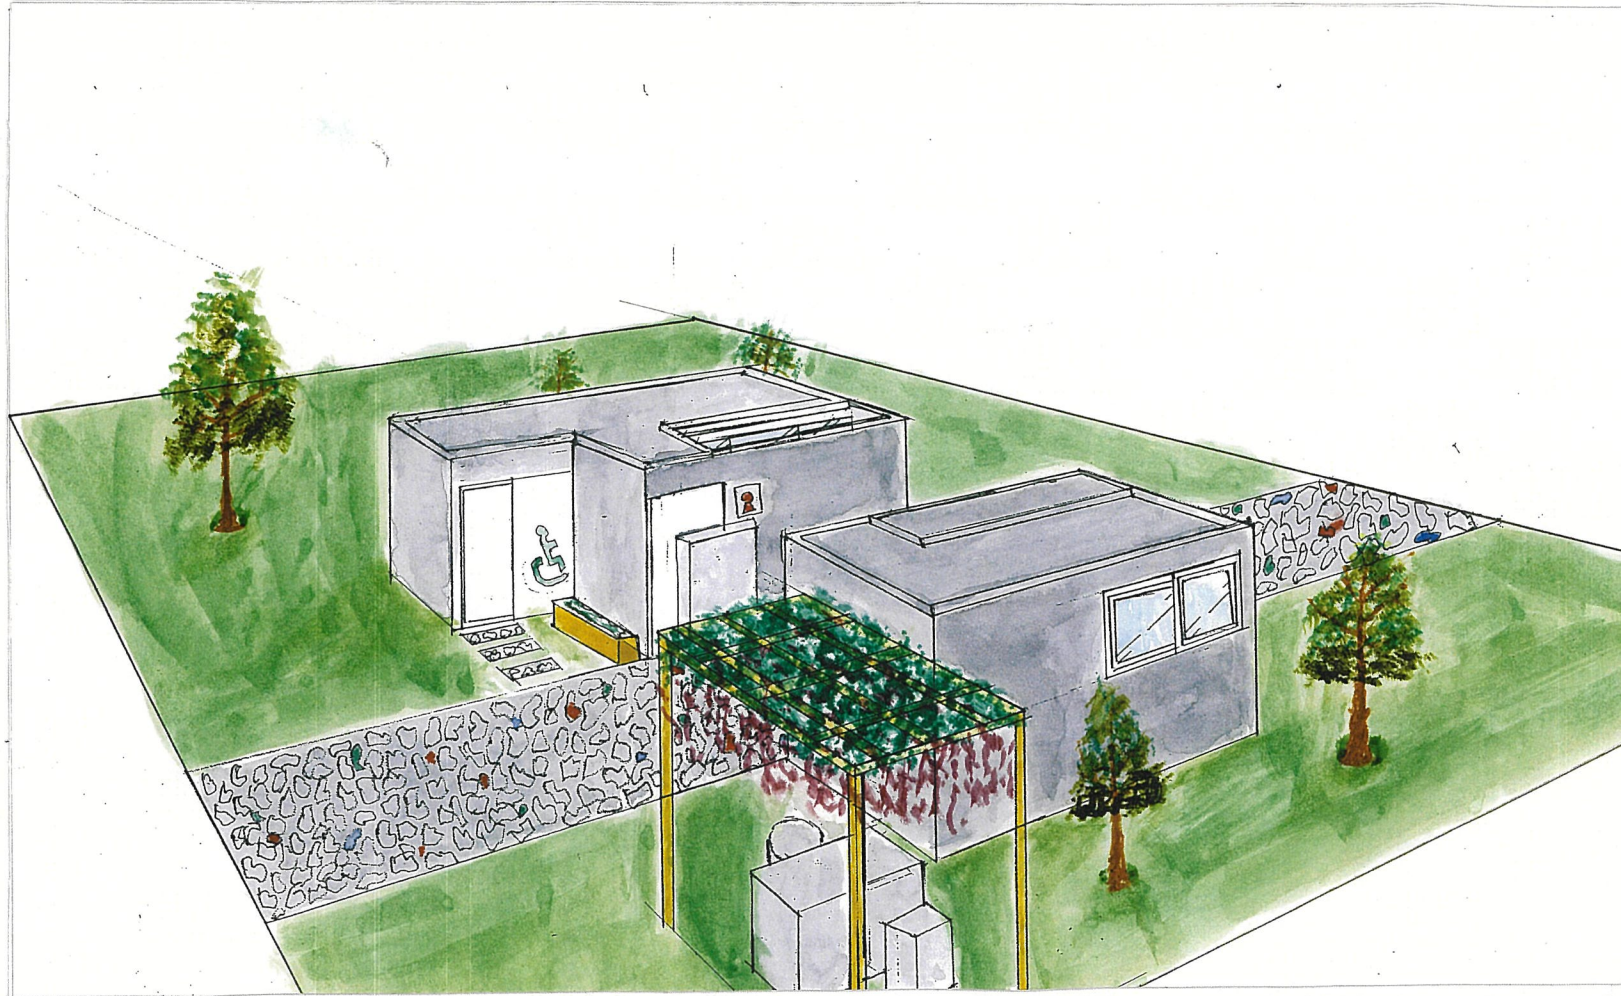

面積種類	計算式(単位m)	計
敷地面積	19.00 × 15.00	285㎡
建築面積	(4.30 × 6.00) + (4.30 × 6.00) + (2.2 × 2.2)	56.44㎡
延床面積	(4.30 × 6.00) + (4.30 × 6.00) + (2.2 × 2.2) - (1.5 × 4.8) - (1.5 × 4.2)	42.94㎡
建ぺい率	56.44 ÷ 285	19.8%
容積率	42.94 ÷ 285	15.0%

コンセプト文

私は山との調和をコンセプトにしてこのトイレを設計しました。トイレの個室の1面をガラス張りにして採光を多く取ることにし、トイレの暗い雰囲気を取り除き、明るい雰囲気になりました。また、ガラス張りにすることで開放感があるようにし、庭があることで季節感を感じることができ、庭に接する面の上に開口部を設けることにより、換気がより多く早くできるようにしました。




男子トイレ個室

・ガラス越し庭を見ることができ、趣きを感じられるようにしました。





・1面ガラス張りにすることで多く採光を取れるようにしました。

・開口部を設けることにより、より早く換気できるようにしました。

多目的トイレを白色にし、開放感があるようにしました。

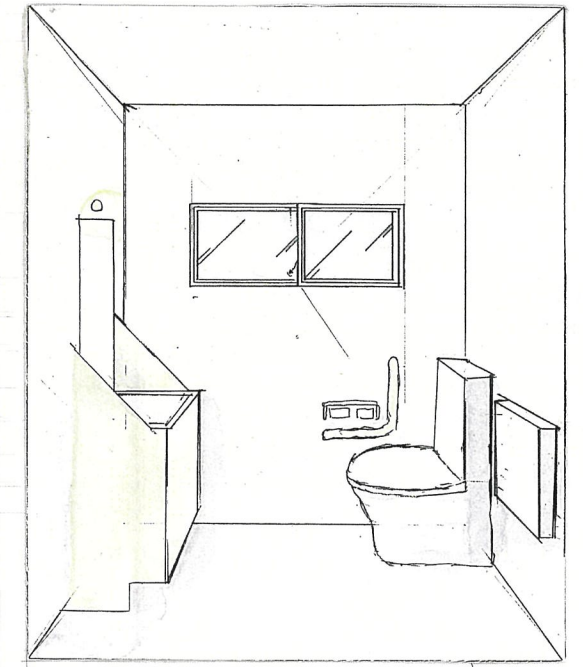

多目的トイレ

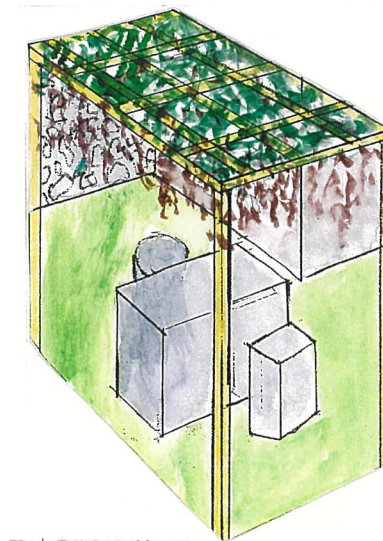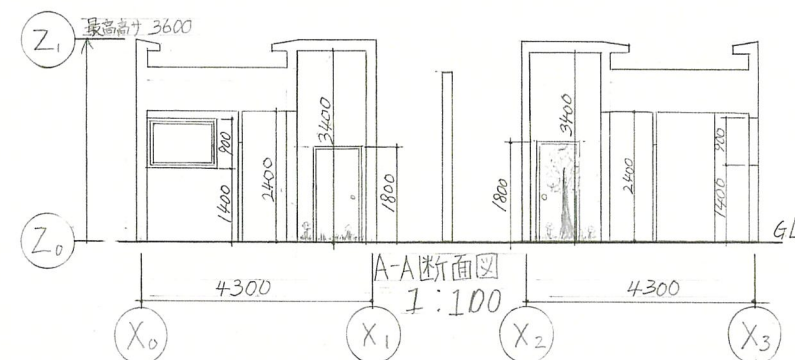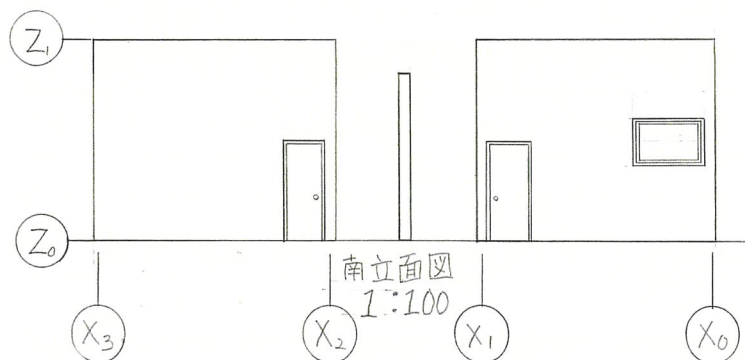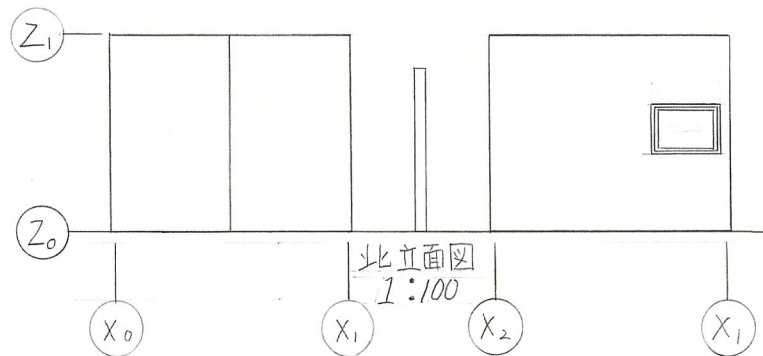


藤棚の休憩場

公園の中の藤棚の休憩場を設けることにより、季節感が感じられるようにしました。

通路



大きな道に宝石のようなキラキラとした石をすし入れることにより、子供たちの関心をひきつけるようにしました。

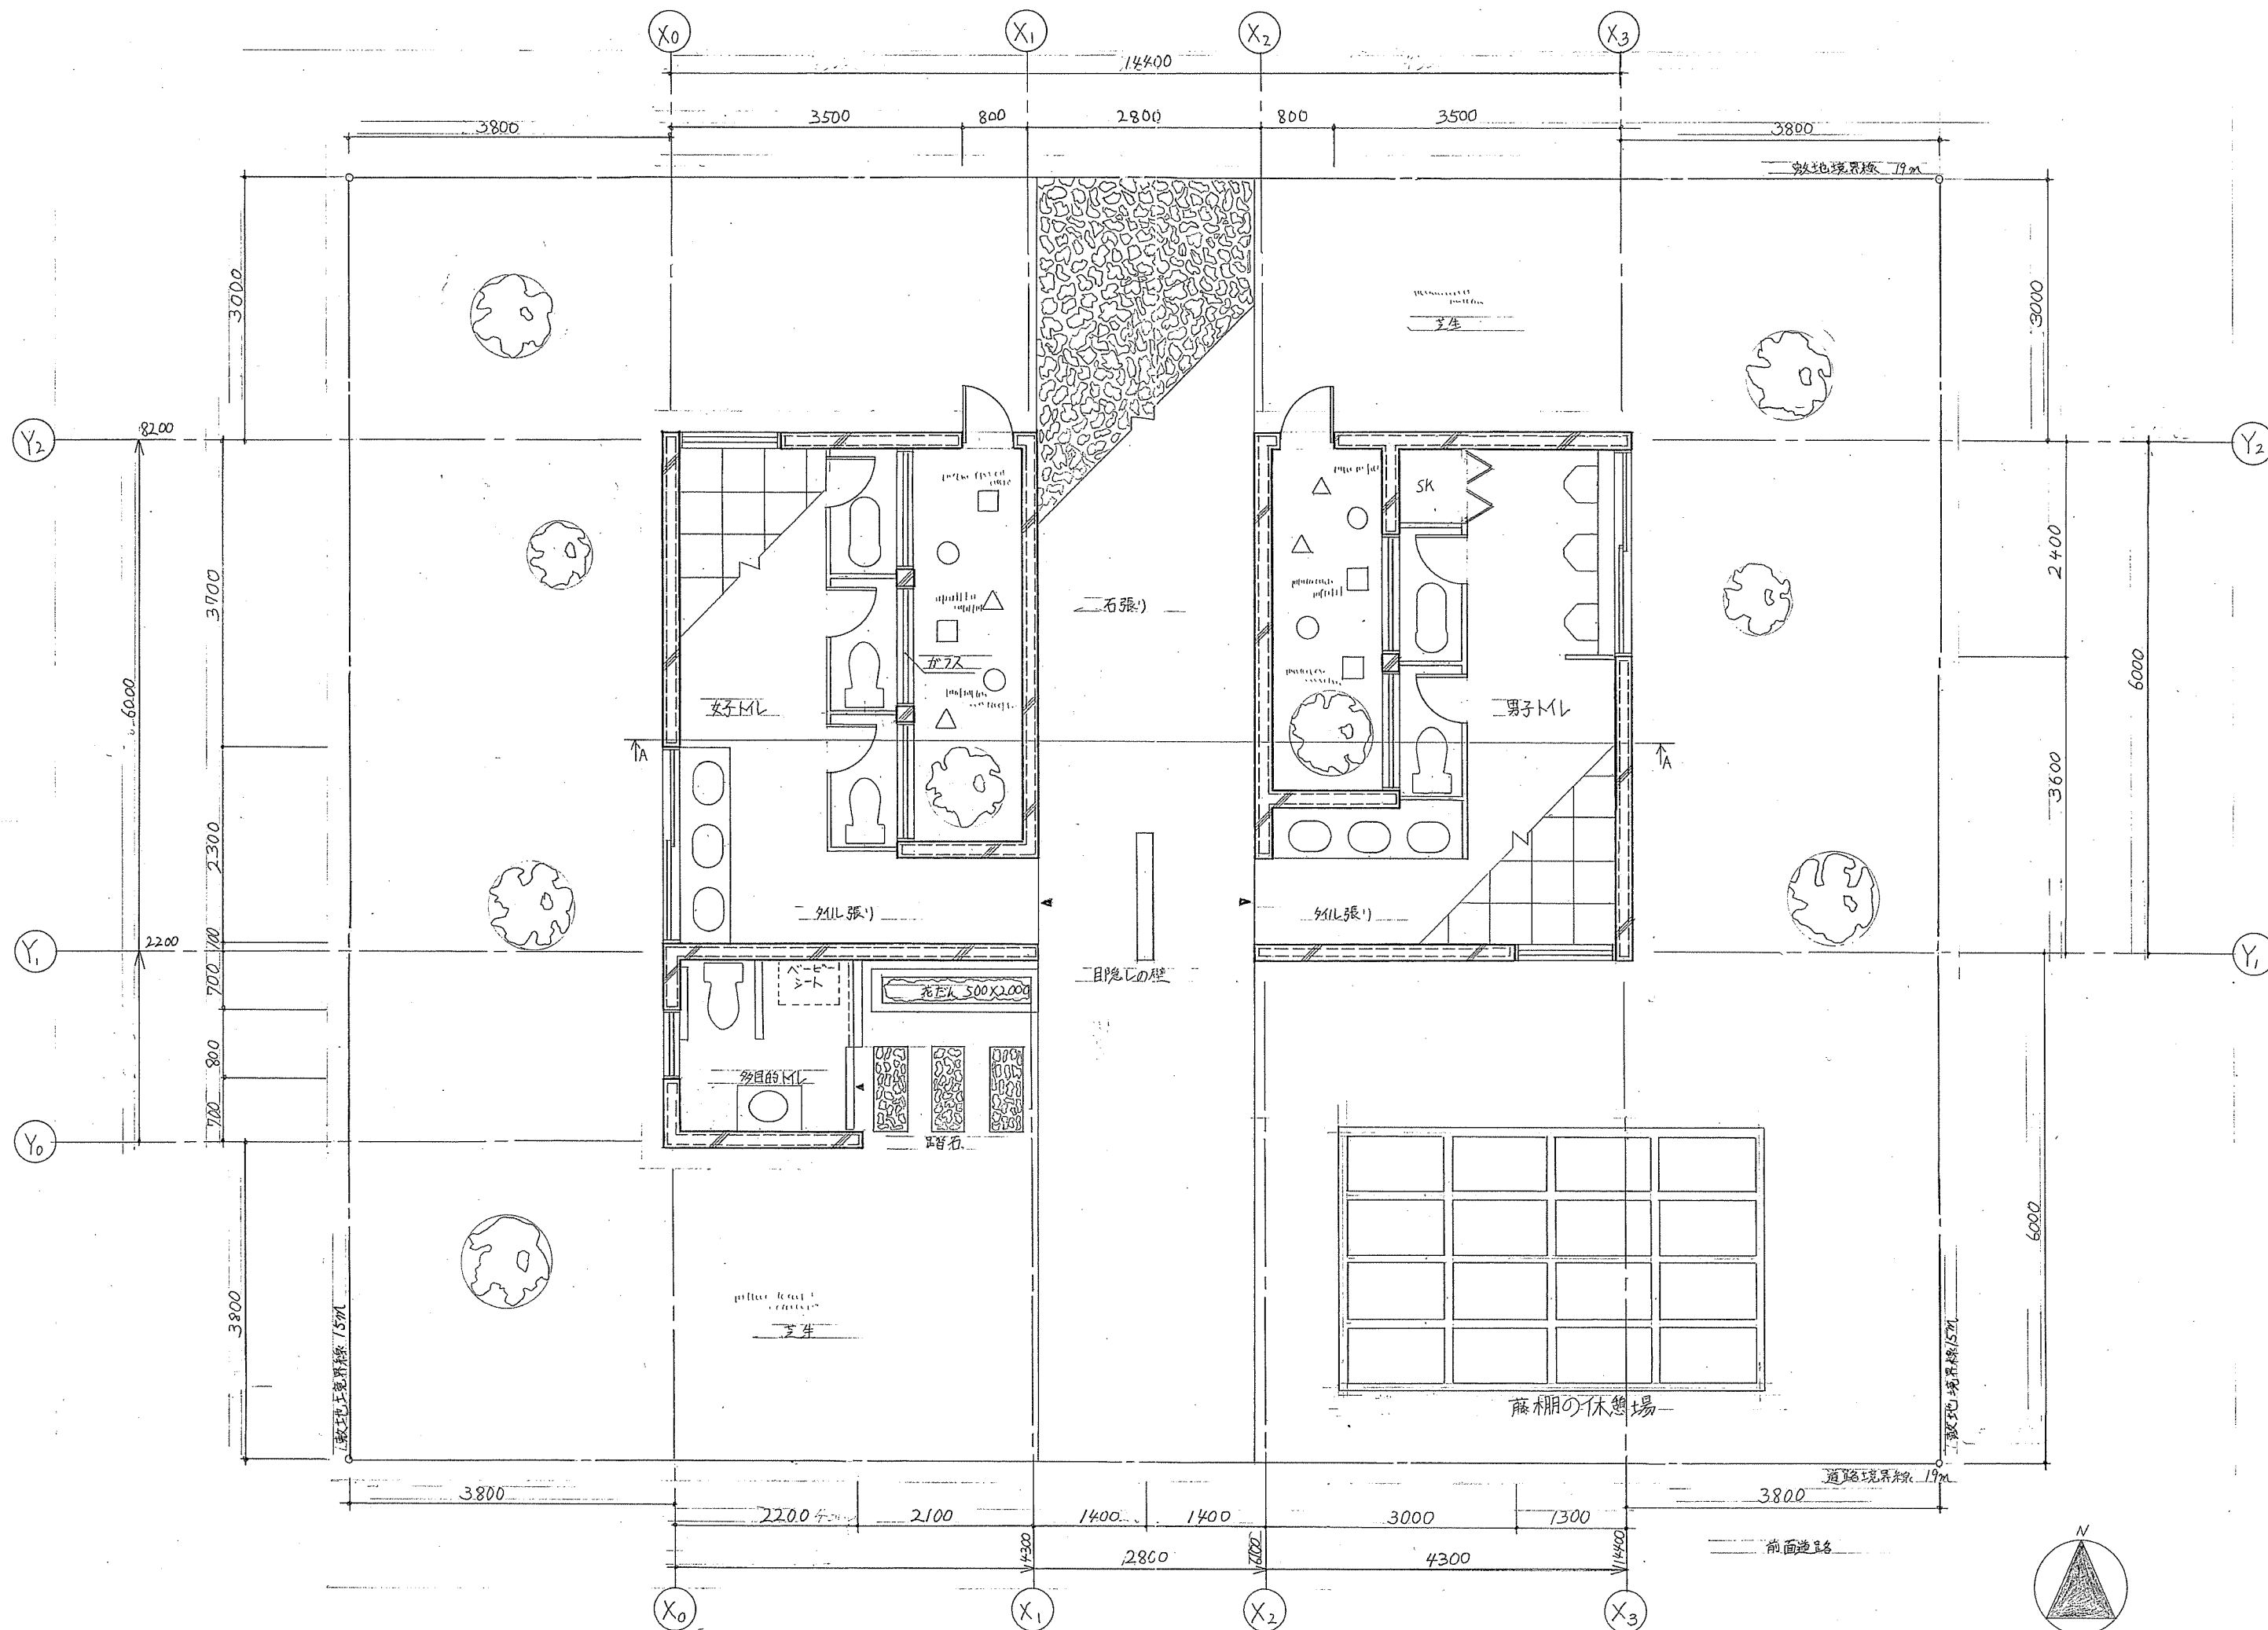

平面図兼配置図 1:50

