


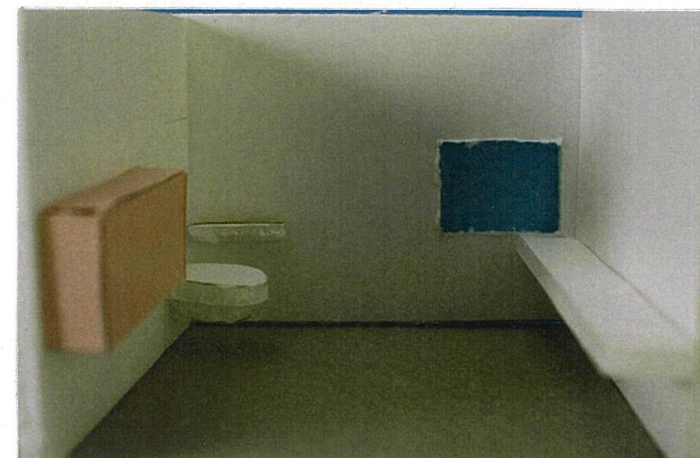
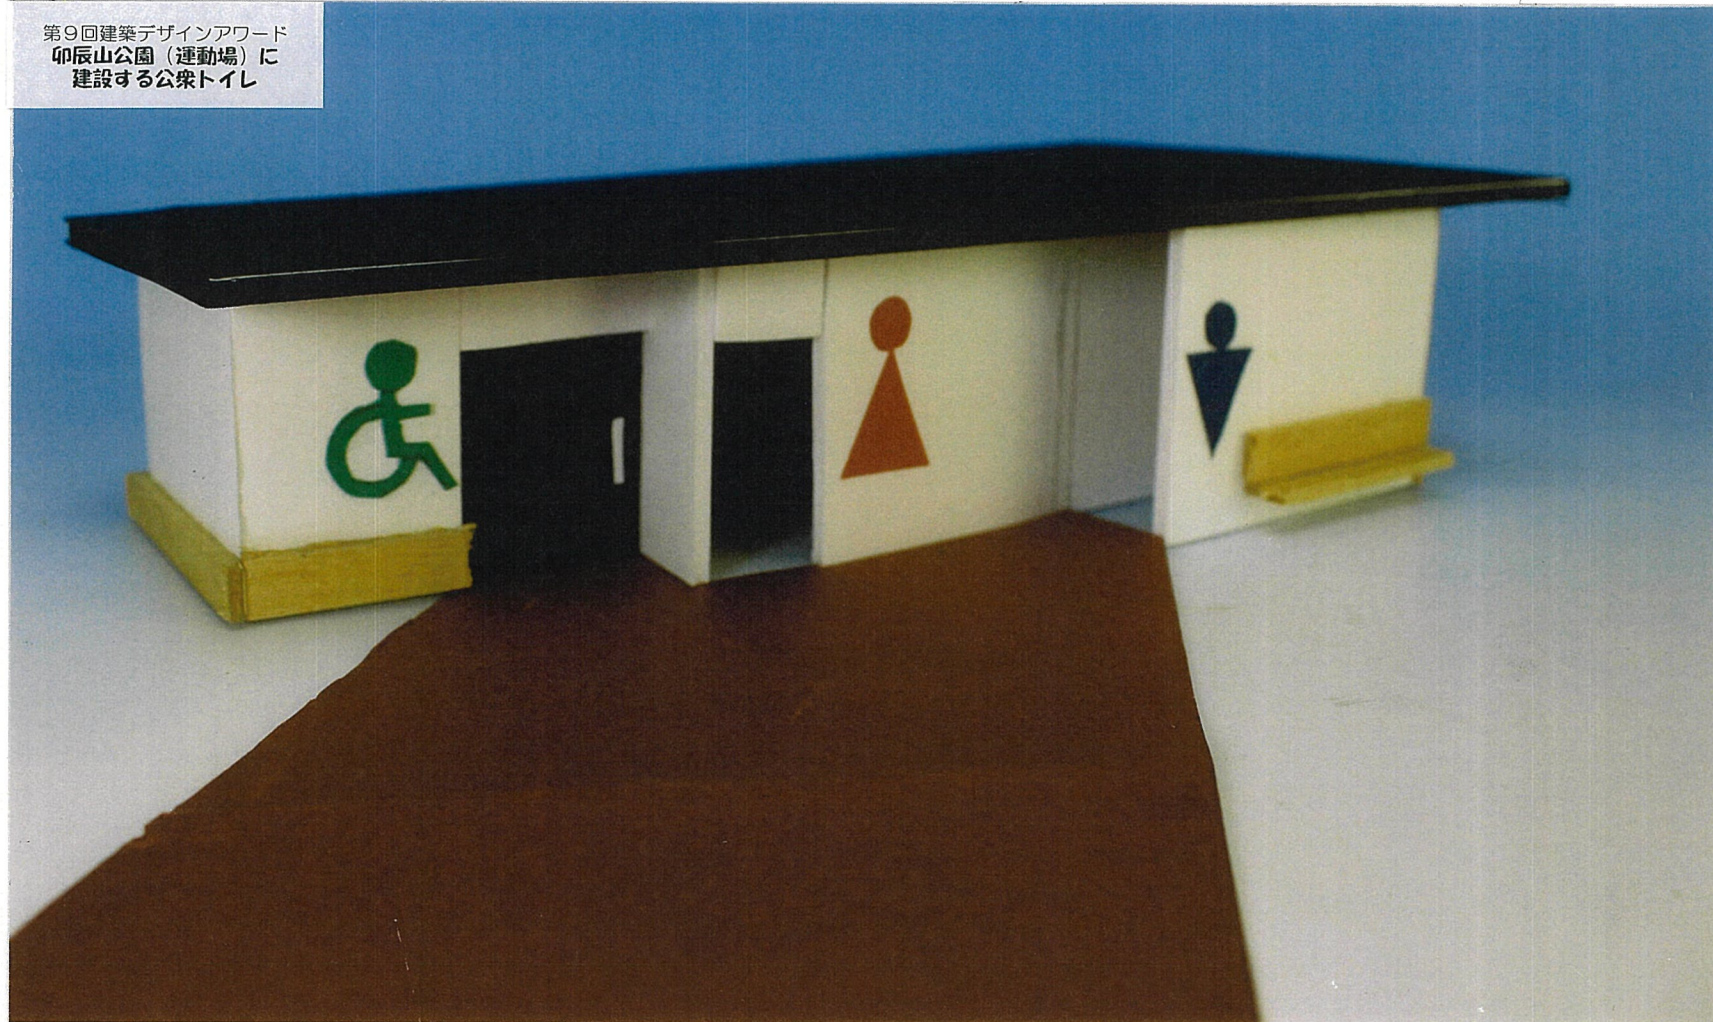
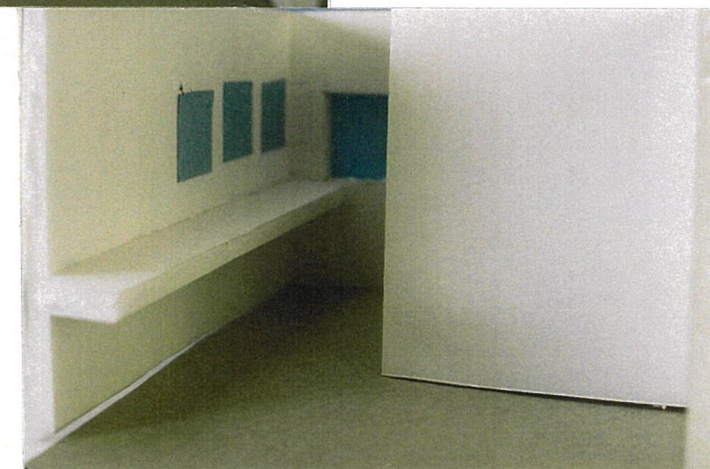
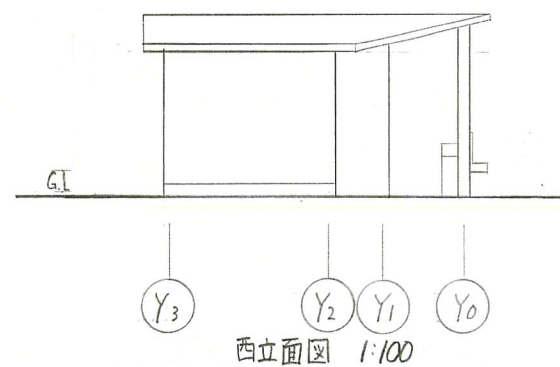


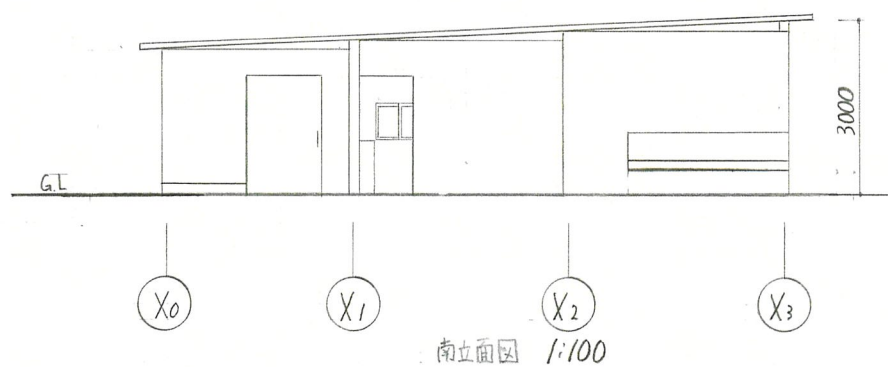

多目的トイレ

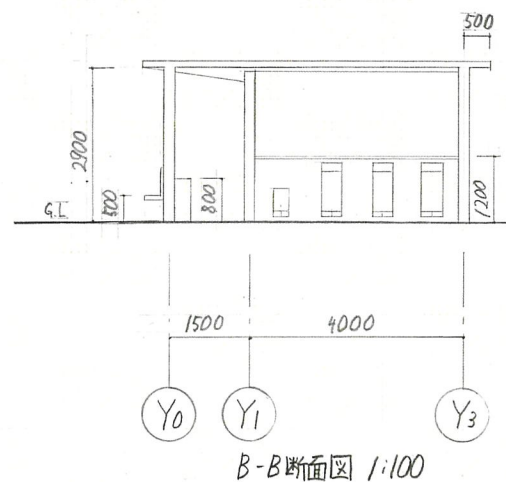

女性用トイレ

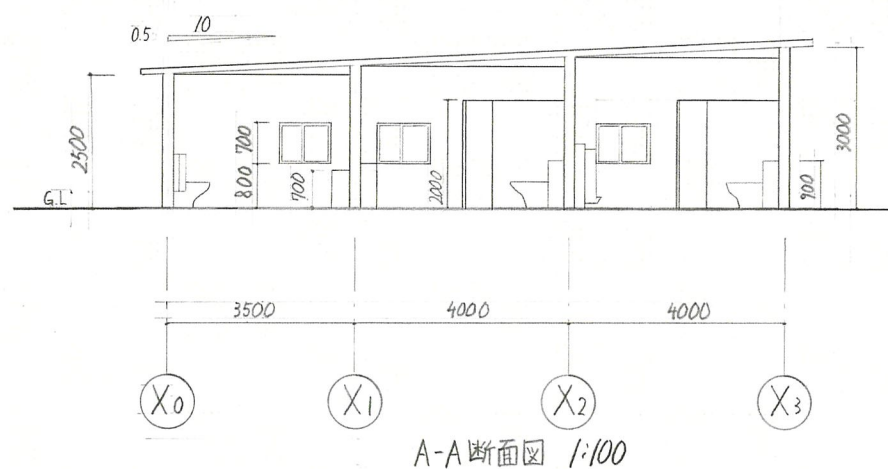

面積表

面積種類	計算式(単位m)	計
敷地面積	15×19	285 m ²
建築面積	4×5.5+4×4+3.5×3	48.5 m ²
延床面積	4×5.5+4×4+3.5×3	48.5 m ²
建ぺい率	48.5÷285=0.170175438	17 %
容積率	48.5÷285=0.170175438	17 %

コンセプト

このトイレのコンセプトはシンプルで使いやすいトイレです。スペースに無駄がないように設計することで、余った面積を男女各トイレに使用し、便器や手洗い場を増加したり、十分な荷物置きスペースを設けたりしました。また、多目的トイレも広くし、車いすでの利用を容易にできる様になりました。これにより、近くでイベントがあったときや、大勢で訪れたとき、混雑することなく、スムーズにトイレを済ませることができます。外観も白や黒を基調とし、シンプルで見え目になりました。

多目的トイレ

手洗い場の高さを低くしてあり、体の不自由な方でも容易に利用することができます。

屋根



片流れ屋根にしました。これによりできた斜めの天井を活かし、三角の通風口を側面に設けました。

窓

すりガラスで開閉できる窓が男女各トイレに1つずつ、多目的トイレに2つ設けました。これにより、プライバシーの確保と採光と通風を可能にしました。

小児便器

男性用トイレに子供用大便器、女性用トイレに男児用小便器を設けたので、子供や、子供連れの方でも安心して利用できます。

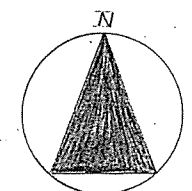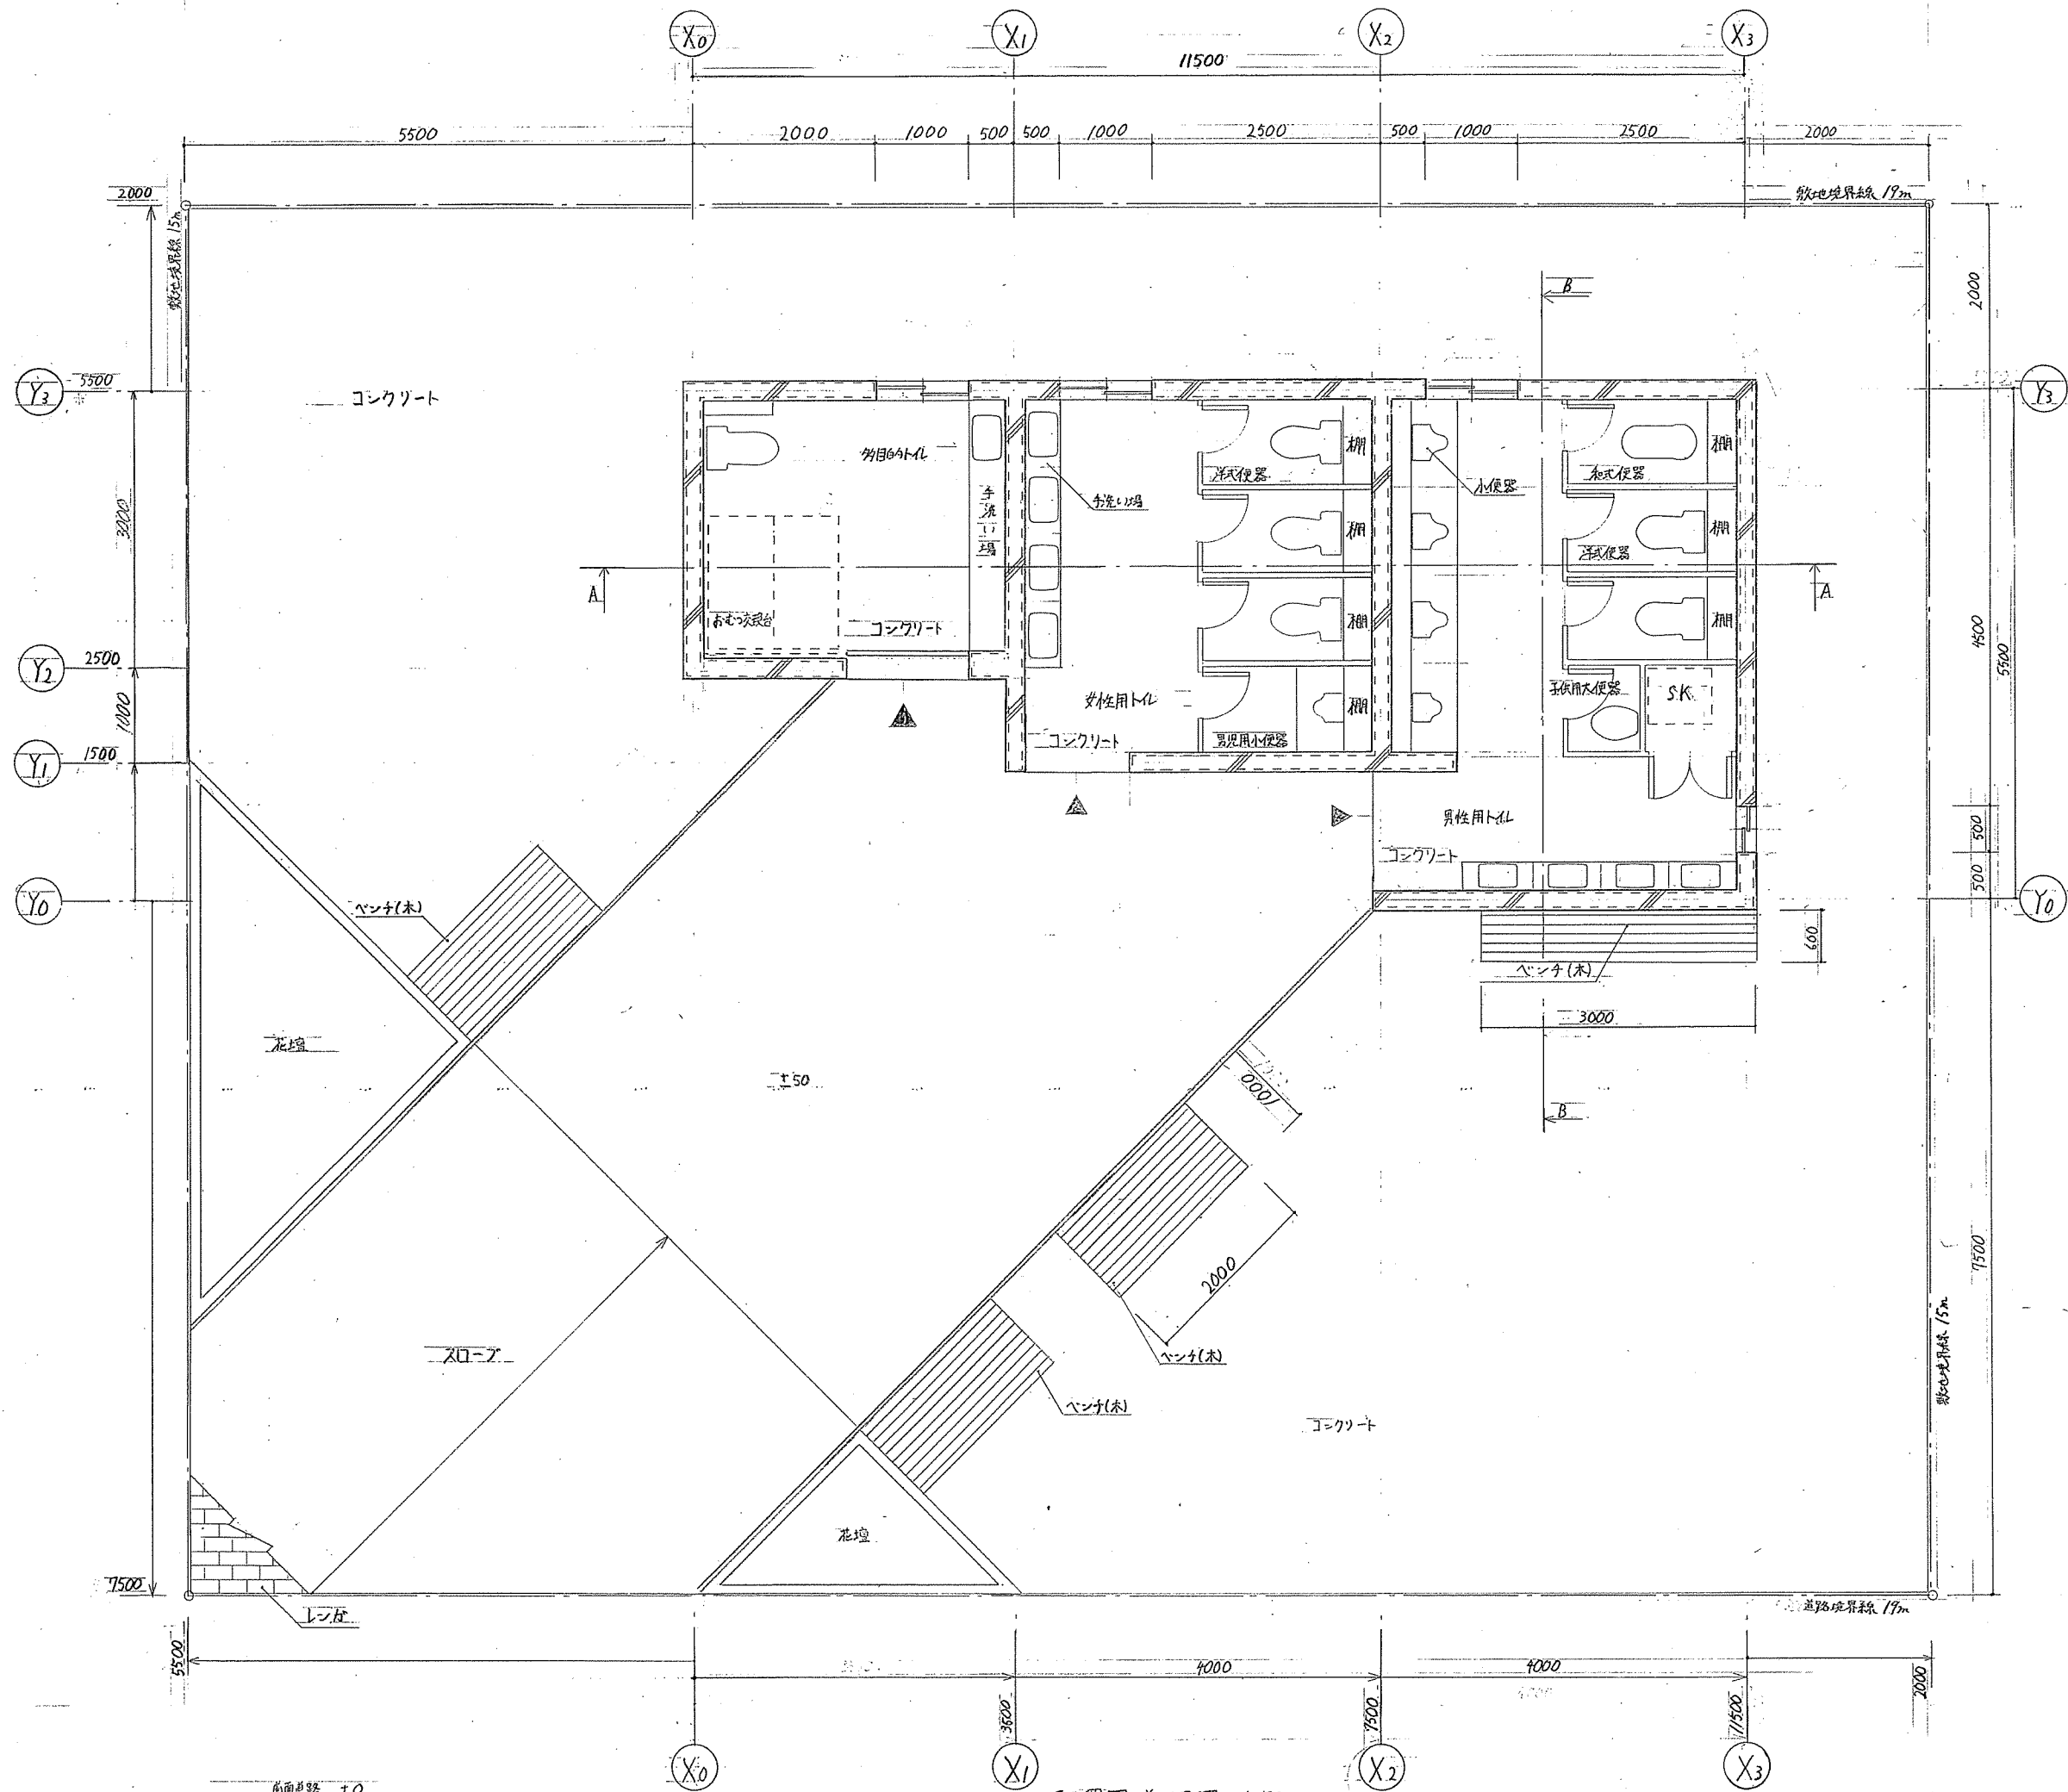

配置図 兼平面図 1:50