



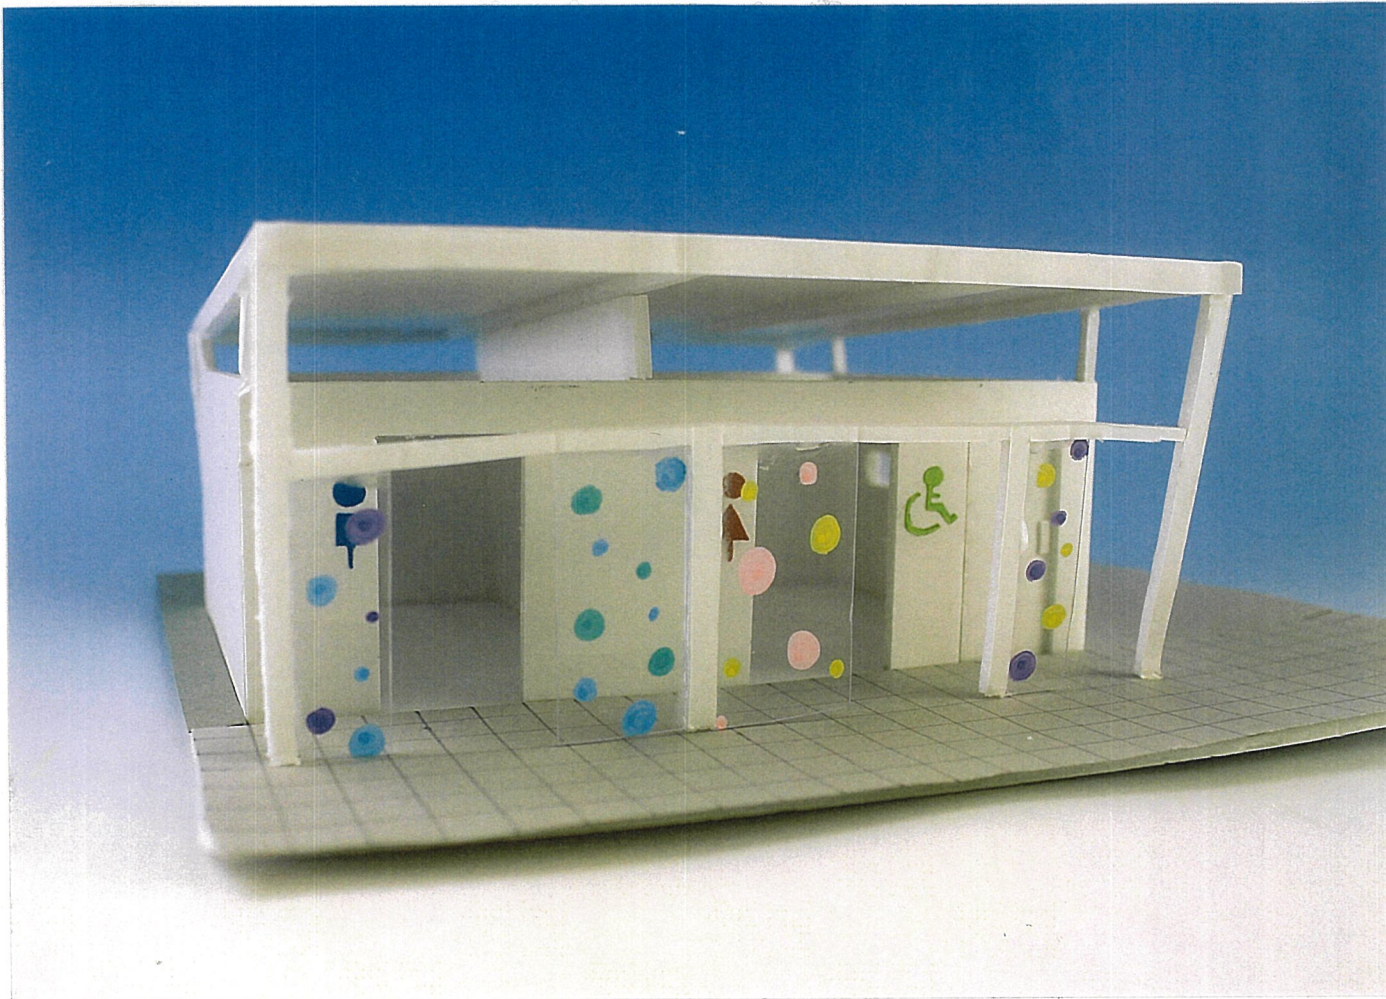


コンセプト

私が考えたトイレは、誰もが入りたくなるトイレです。山の上にあるトイレなので暗い印象になりがちです。小供が入りやすい「明るい」「清潔感」「楽しい」トイレにするために白い外観と丸い模様を多く取り入れて、視覚から、清潔感と安心感が得られる設計にしました。


面積種類	計算式 (単位 m)	計
敷地面積	$19m \times 15m$	$285m^2$
建築面積	$9m \times 8.5m$	$76.5m^2$
延床面積	$9m \times 5.5m$	$49.5m^2$
建ぺい率	$76.5m^2 \div 285m$	27%
容積率	$49.5m^2 \div 285m$	17%

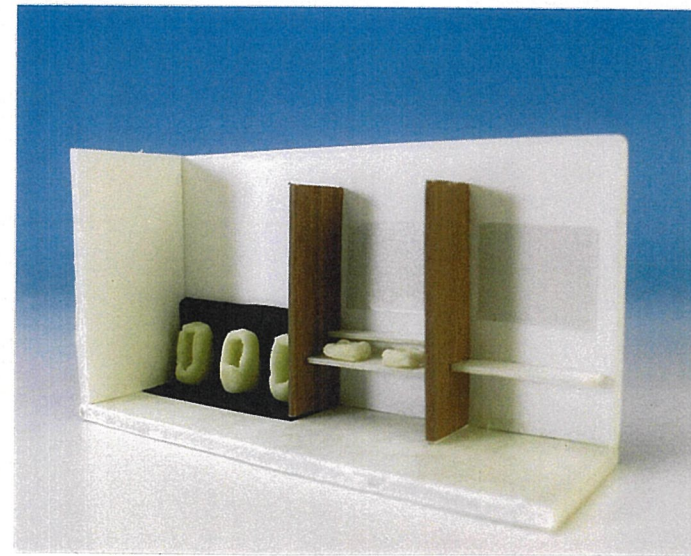

男トイレ 全体

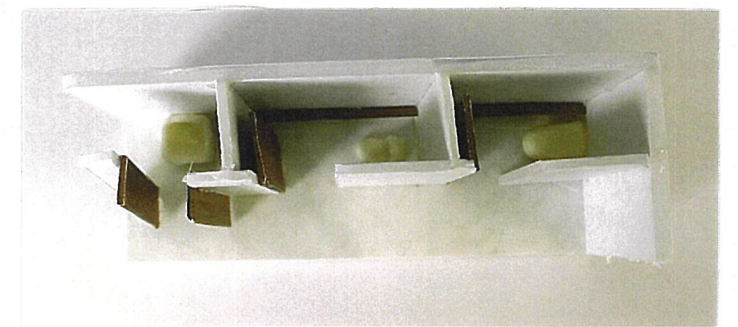


男トイレ 個室

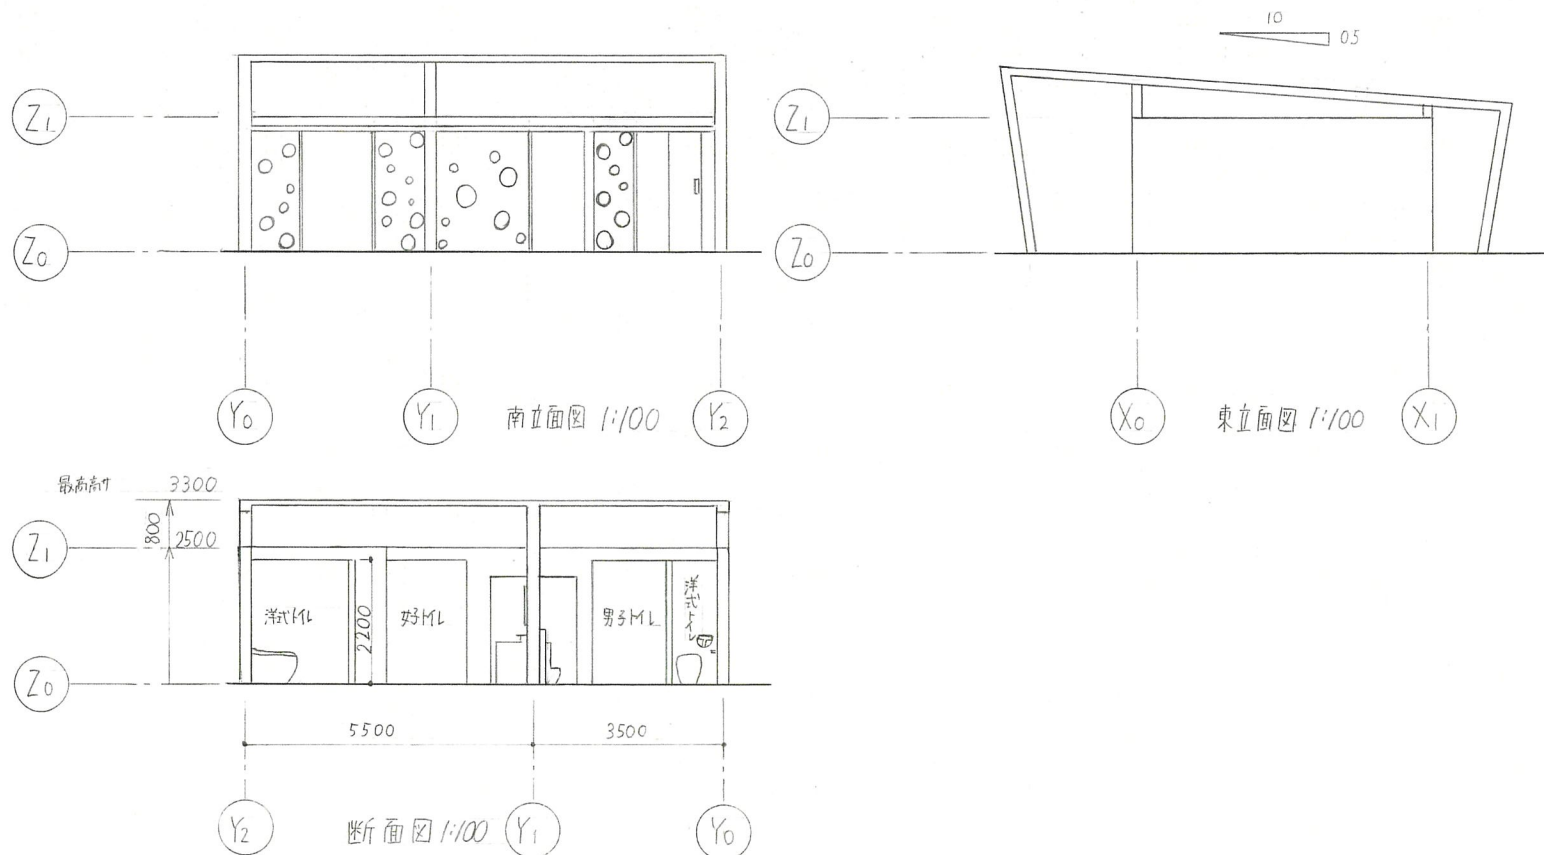

外観 正面


花たんを円形にする事でトイレとの統一感を持たせました。花をたくさん色を用いる事で明るくなる様になりました。また、どの年代の方にも視覚で楽しめる様な花たんになりました。

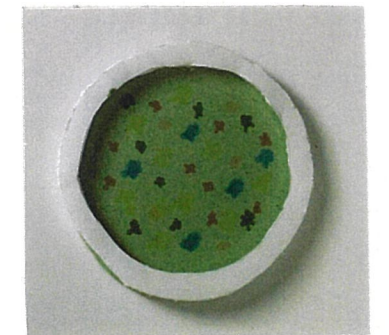

花たん

内観は、白を基調とし、清潔感のあるトイレにしました。扉や棚などに木を用いる事で「モダンで落ち着いた空間」にしました。

入り口部分に丸い模様のアクリル板を取り付ける事で子供達が見て楽しめるようにしました。丸い模様の配色は男子トイレは、爽やかな色・女子トイレは、可愛い色・多目的トイレは、誰もが使えるような入りやすい色にしました。

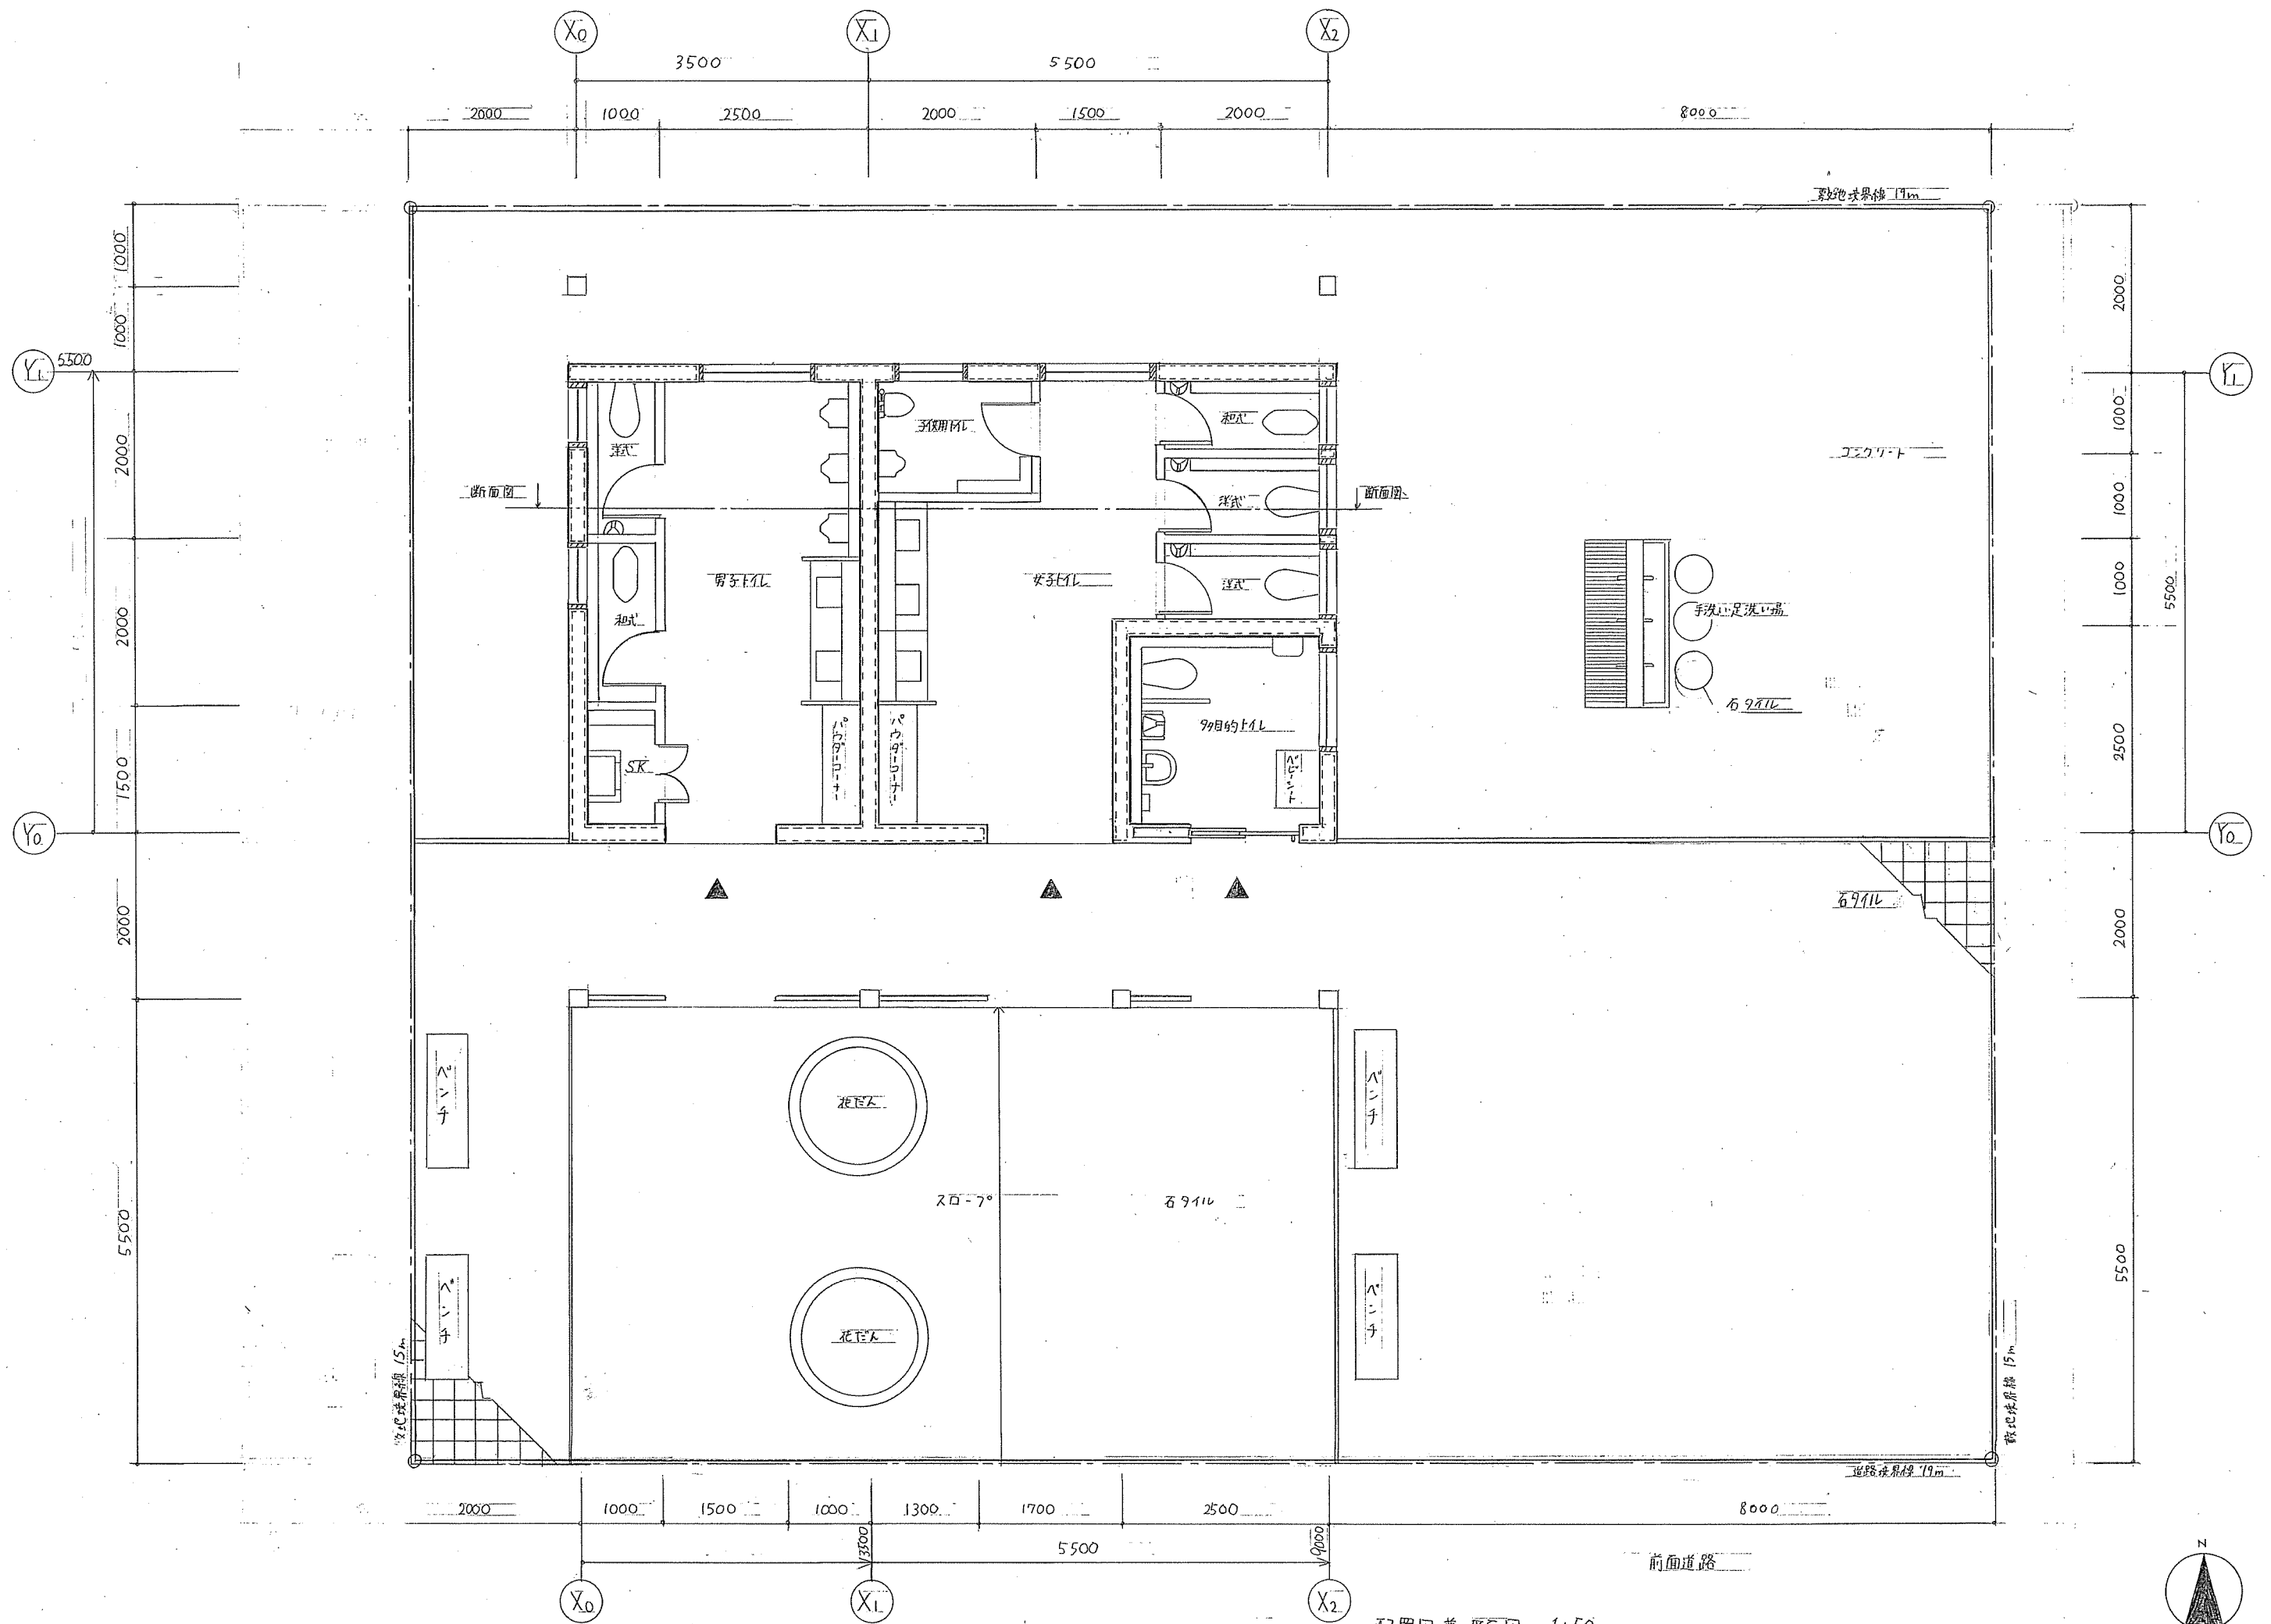

配置図兼平面図 1:50

