
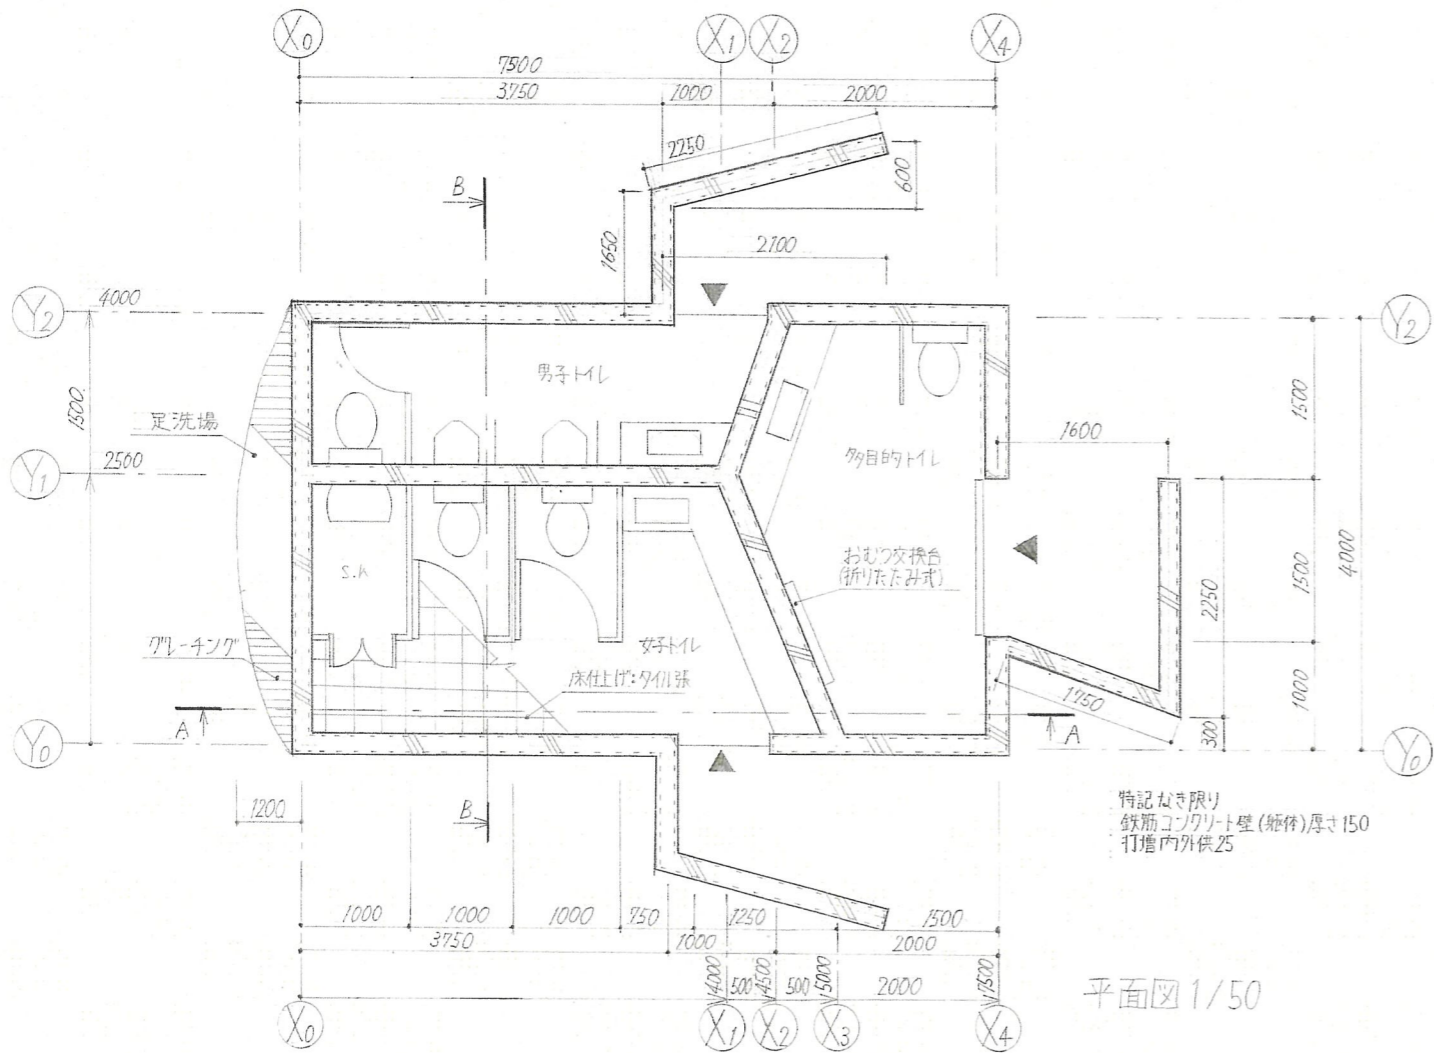
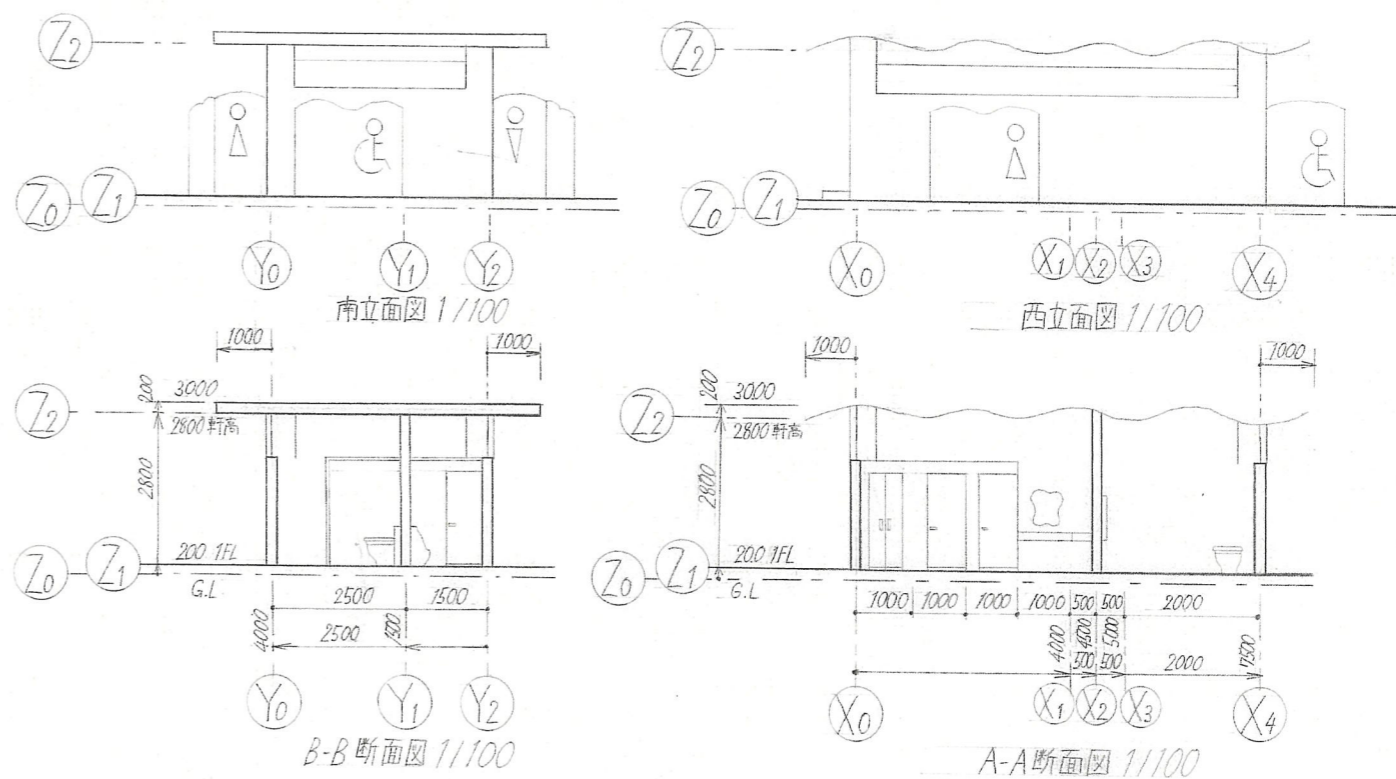
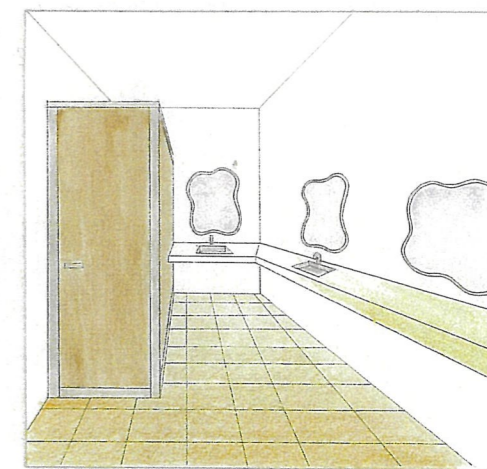


第10回建築デザインアワード
四万中央公園に
建設する公衆トイレ

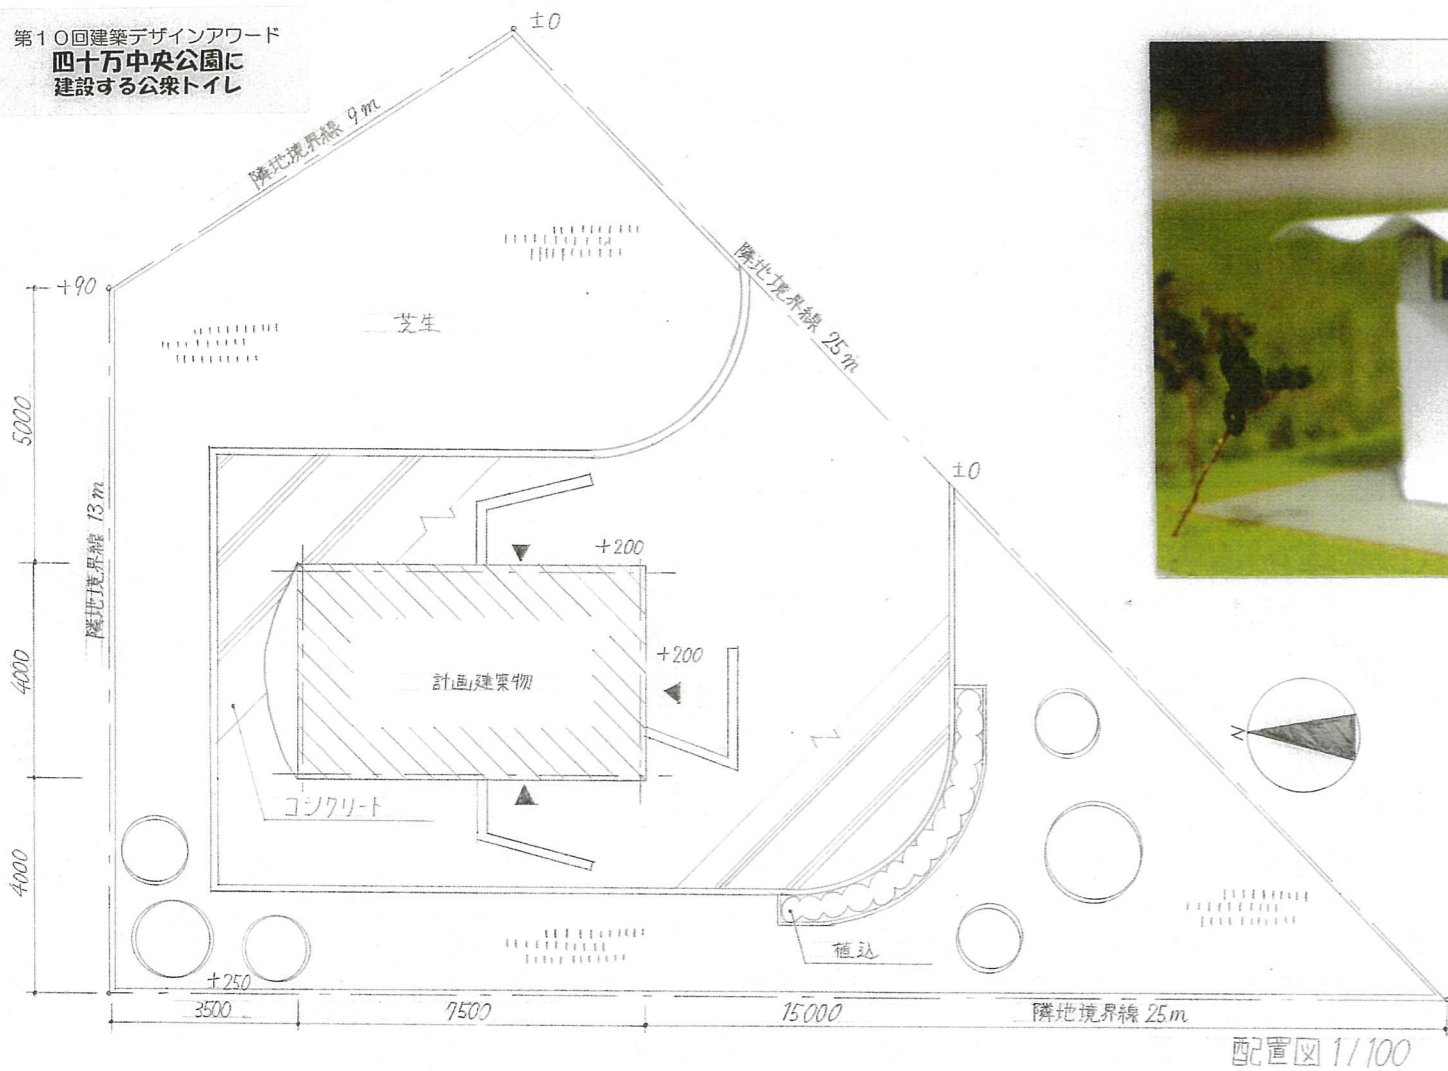

特記なき限り
鉄筋コンクリート壁(躯体)厚さ150
打埋内外供25

コンセプト

公衆トイレに持たれている「怖い、暗い」というイメージを改善するために、外観では屋根などを公園前にある小学校の特徴に揃え、ウェーブ状にして統一感を出し、面白い、入ってみたいと思わせるデザインにしました。トイレ内の洗面台の鏡を覗きたくならないような形にしたり、壁をYの字に設けたりして内観にも面白さを取り入れました。また、子供が公園で遊んでいる時に汚れてしまっても、すぐに汚れを落とすことができるように全身を洗うことができる足洗場を設けました。女子トイレには化粧をなおせるスペースを設け、男子トイレにはしきりを設け、多目的トイレは入口や洗面台など全体的に広くし、車イス利用者や荷物の多い人、子連れの人でも誰もが利用しやすいトイレにしました。

面積表

面積種類	計算式(単位m)	計
敷地面積		270 m ²
建築面積	4 × 7.5 = 30	30 m ²
延床面積	4 × 7.5 = 30	30 m ²
建ぺい率	30 ÷ 270 × 100 = 11	11%
容積率	30 ÷ 270 × 100 = 11	11%