
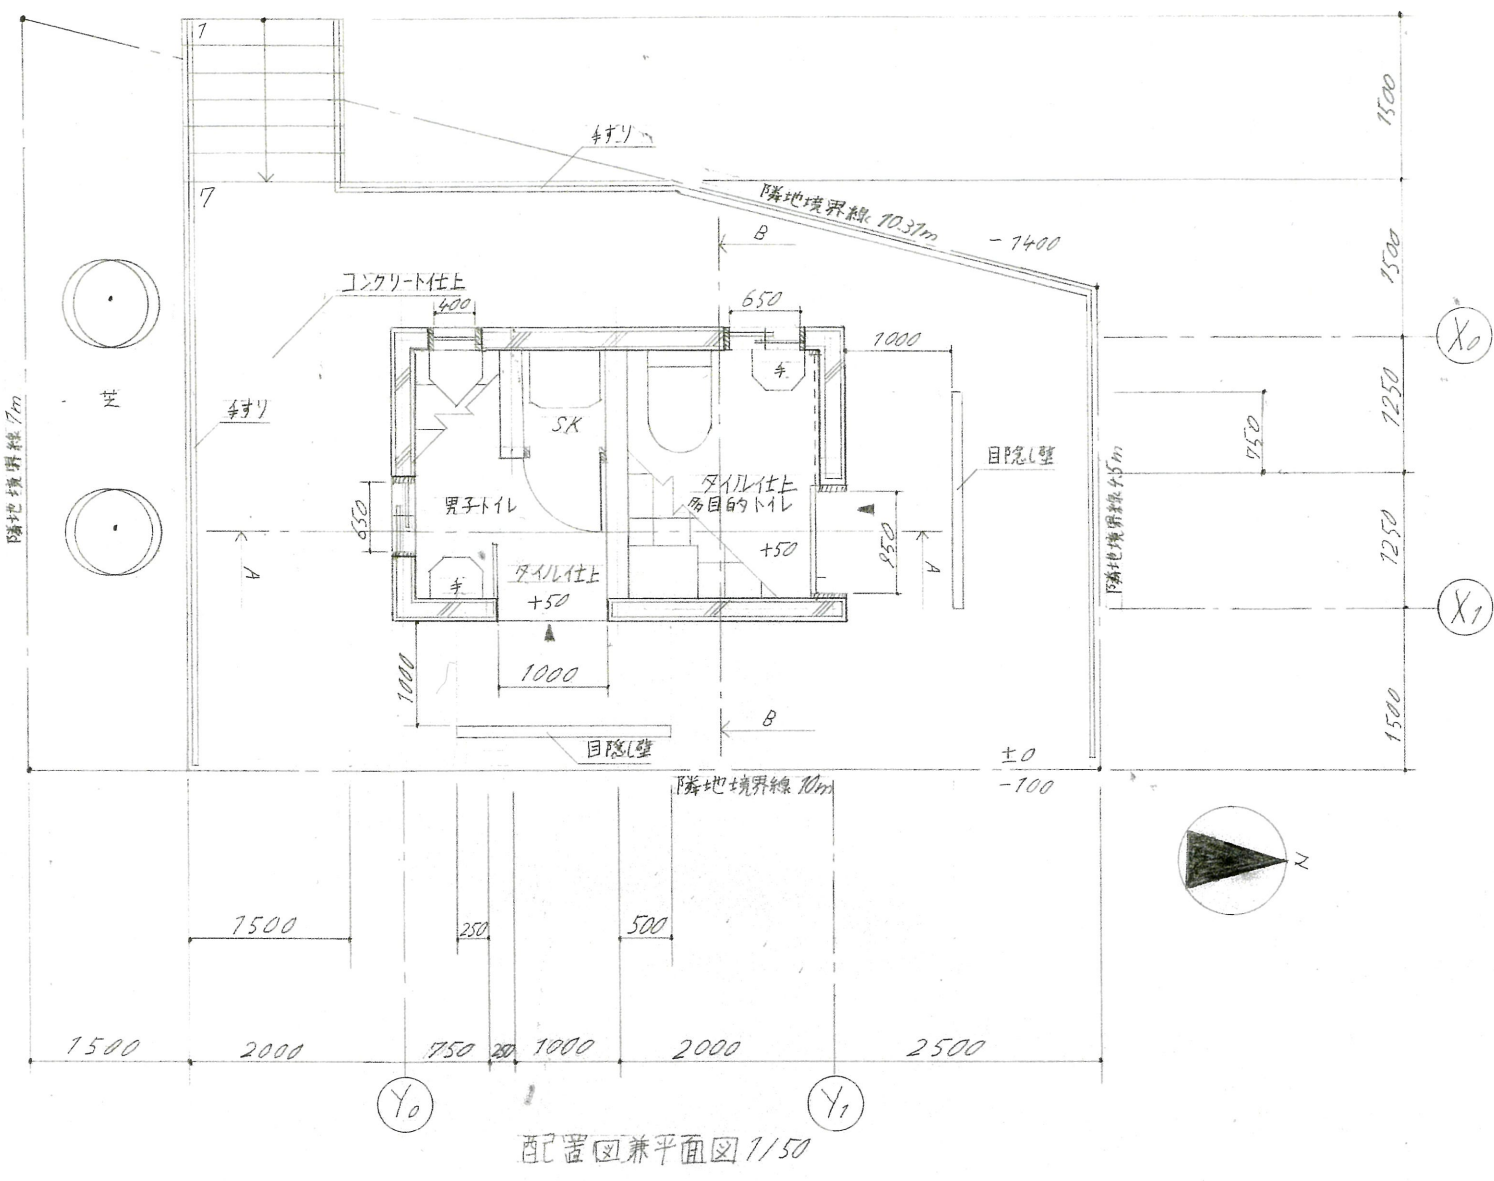


外観パース

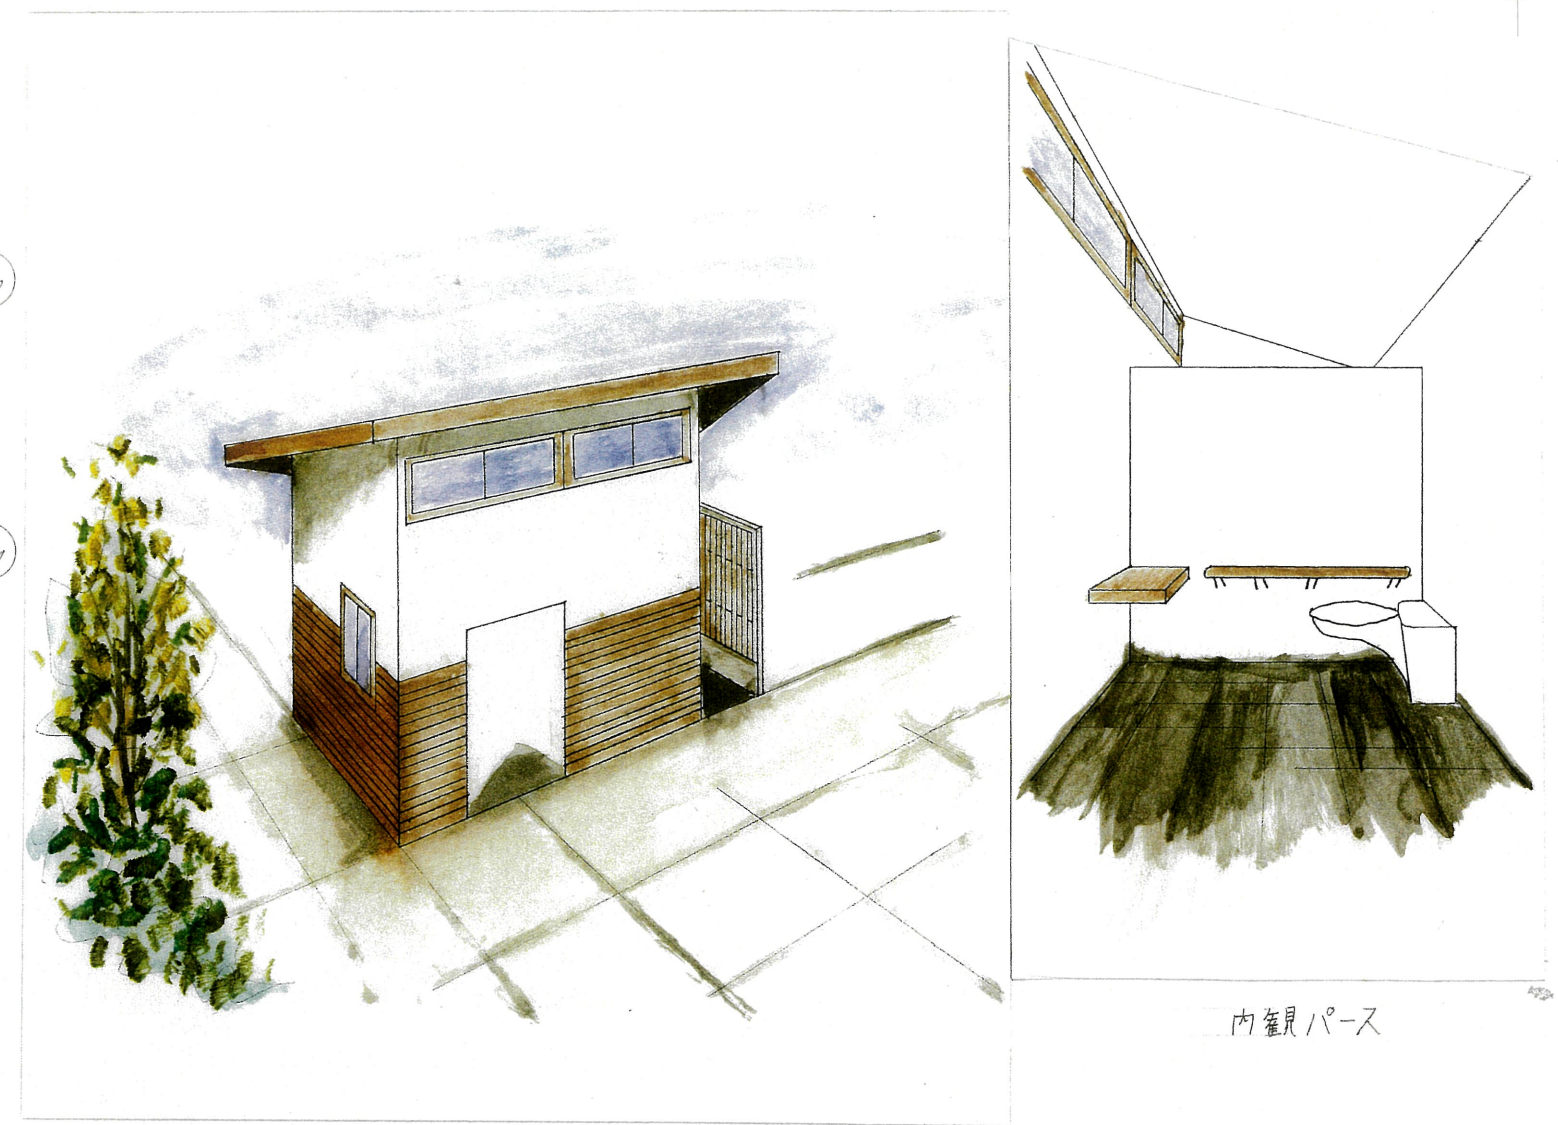

配置図兼平面図 1/50

コンセプト

少しでも多くの光が入るように、西側の野下部分に横に長い窓を設けました。また、男子トイレと多目的トイレの間の目隠し壁の上部を削ることによって、無垢木なく光を建物全体に行き渡り、いつでも明るく使うことが出来ます。浴室ゾーンから男子用所に向かうには階段があるので、階段を設けました。そうすることによって、もしも犯罪に巻き込まれた時に逃げ道を逃げやすくなり、またトイレの中の覗きを防止するために、出入口に目隠し壁を設けました。そうすることによって安心して安全にトイレに入ることが出来ます。また、この公園は周りの木が多いので、目隠しを兼ねたような木の木格子にすることによって、周りの景色と一体化した建物になると思います。

面積種類	計算式(m)	計
敷地面積	$(4.5+7) \times 10 \div 2$	57.5㎡
建築面積	$4 \times 2.5$	10㎡
延床面積	$4 \times 2.5$	10㎡
建ぺい率	$10 \div 57.5 \times 100$	18%
容積率	$10 \div 57.5 \times 100$	18%

