


施設名	工事名	工事概要			設計事務所	工事期間	
		構造	階数	延床面積 (m ²)		着工日	竣工日
南小立野 小学校	南小立野小学校屋内運動場新築工事	SRC造	1	717.00		S48.08.06	S49.02
	南小立野小学校共同調理場新築工事				建築：(株)ヒゲウコン建築設計事務所 設備：三洋設備事務所	S54.07.23	S54.12.25
	南小立野小学校各所改良工事	RC造	4	5,577.00	建築：(株)マック建築研究所 設備：(株)釣谷設備事務所	H5.07.08	H5.10.27
	南小立野小学校各所改良工事				建築：(株)マック建築研究所 設備：(株)釣谷設備事務所	H6.07.13	H6.10.14
	南小立野小学校校舎改良工事				建築：ムトウ建築設計事務所 設備：車設備設計事務所	H15.07.08	H15.10.17
	南小立野小学校校舎耐震補強工事（2期）				建築・設備：ムトウ建築設計事務所	H16.07.26	H16.09.30
	金沢市立南小立野小発行他2校アスベスト除去等改修工事					H18.03.10	H18.06.05
	南小立野小学校屋内運動場耐震補強工事				建築・設備：(株)マック建築研究所	H24.03.27	H24.10.23
	南小立野小学校校舎外壁改良工事（1期）					H27.08.19	H28.02.25
	南小立野小学校校舎外壁等改良工事（2期）					H28.06.10	H28.08.31
	南小立野小学校校舎外壁等改良工事（3期）					H30.05.23	H30.08.31
	南小立野小学校普通教室空調設備設置工事					R1.11.05	R2.02.21

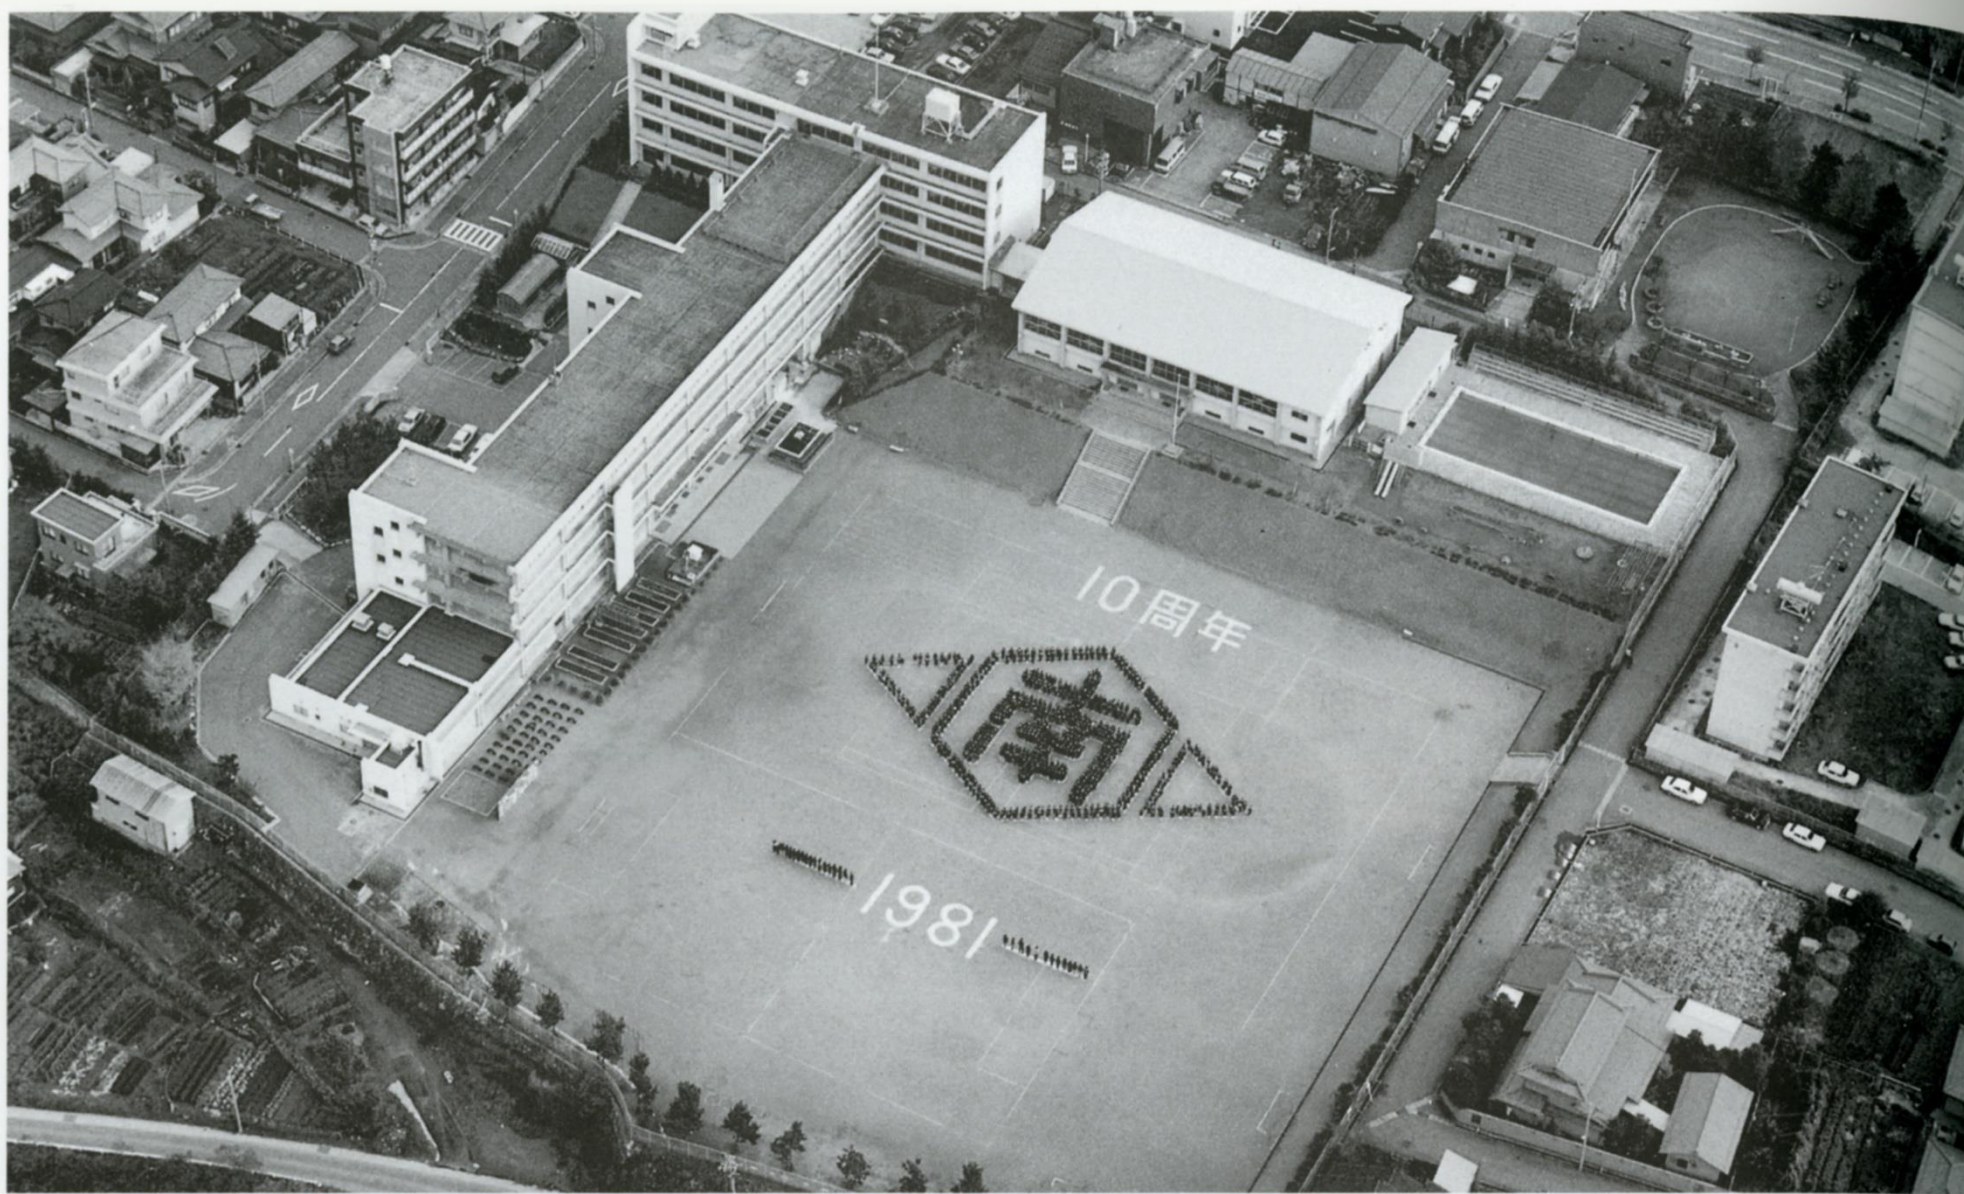

20 南小立野小学校 ● 涌波2丁目 校舎棟 ● 昭和47年 ● 鉄筋コンクリート造4階建 ● 5,350m²
体育館 ● 昭和48年 ● 鉄骨鉄筋コンクリート造平家建 ● 684m²