


K 教育施設 市立工業高等学校 建造物配置図

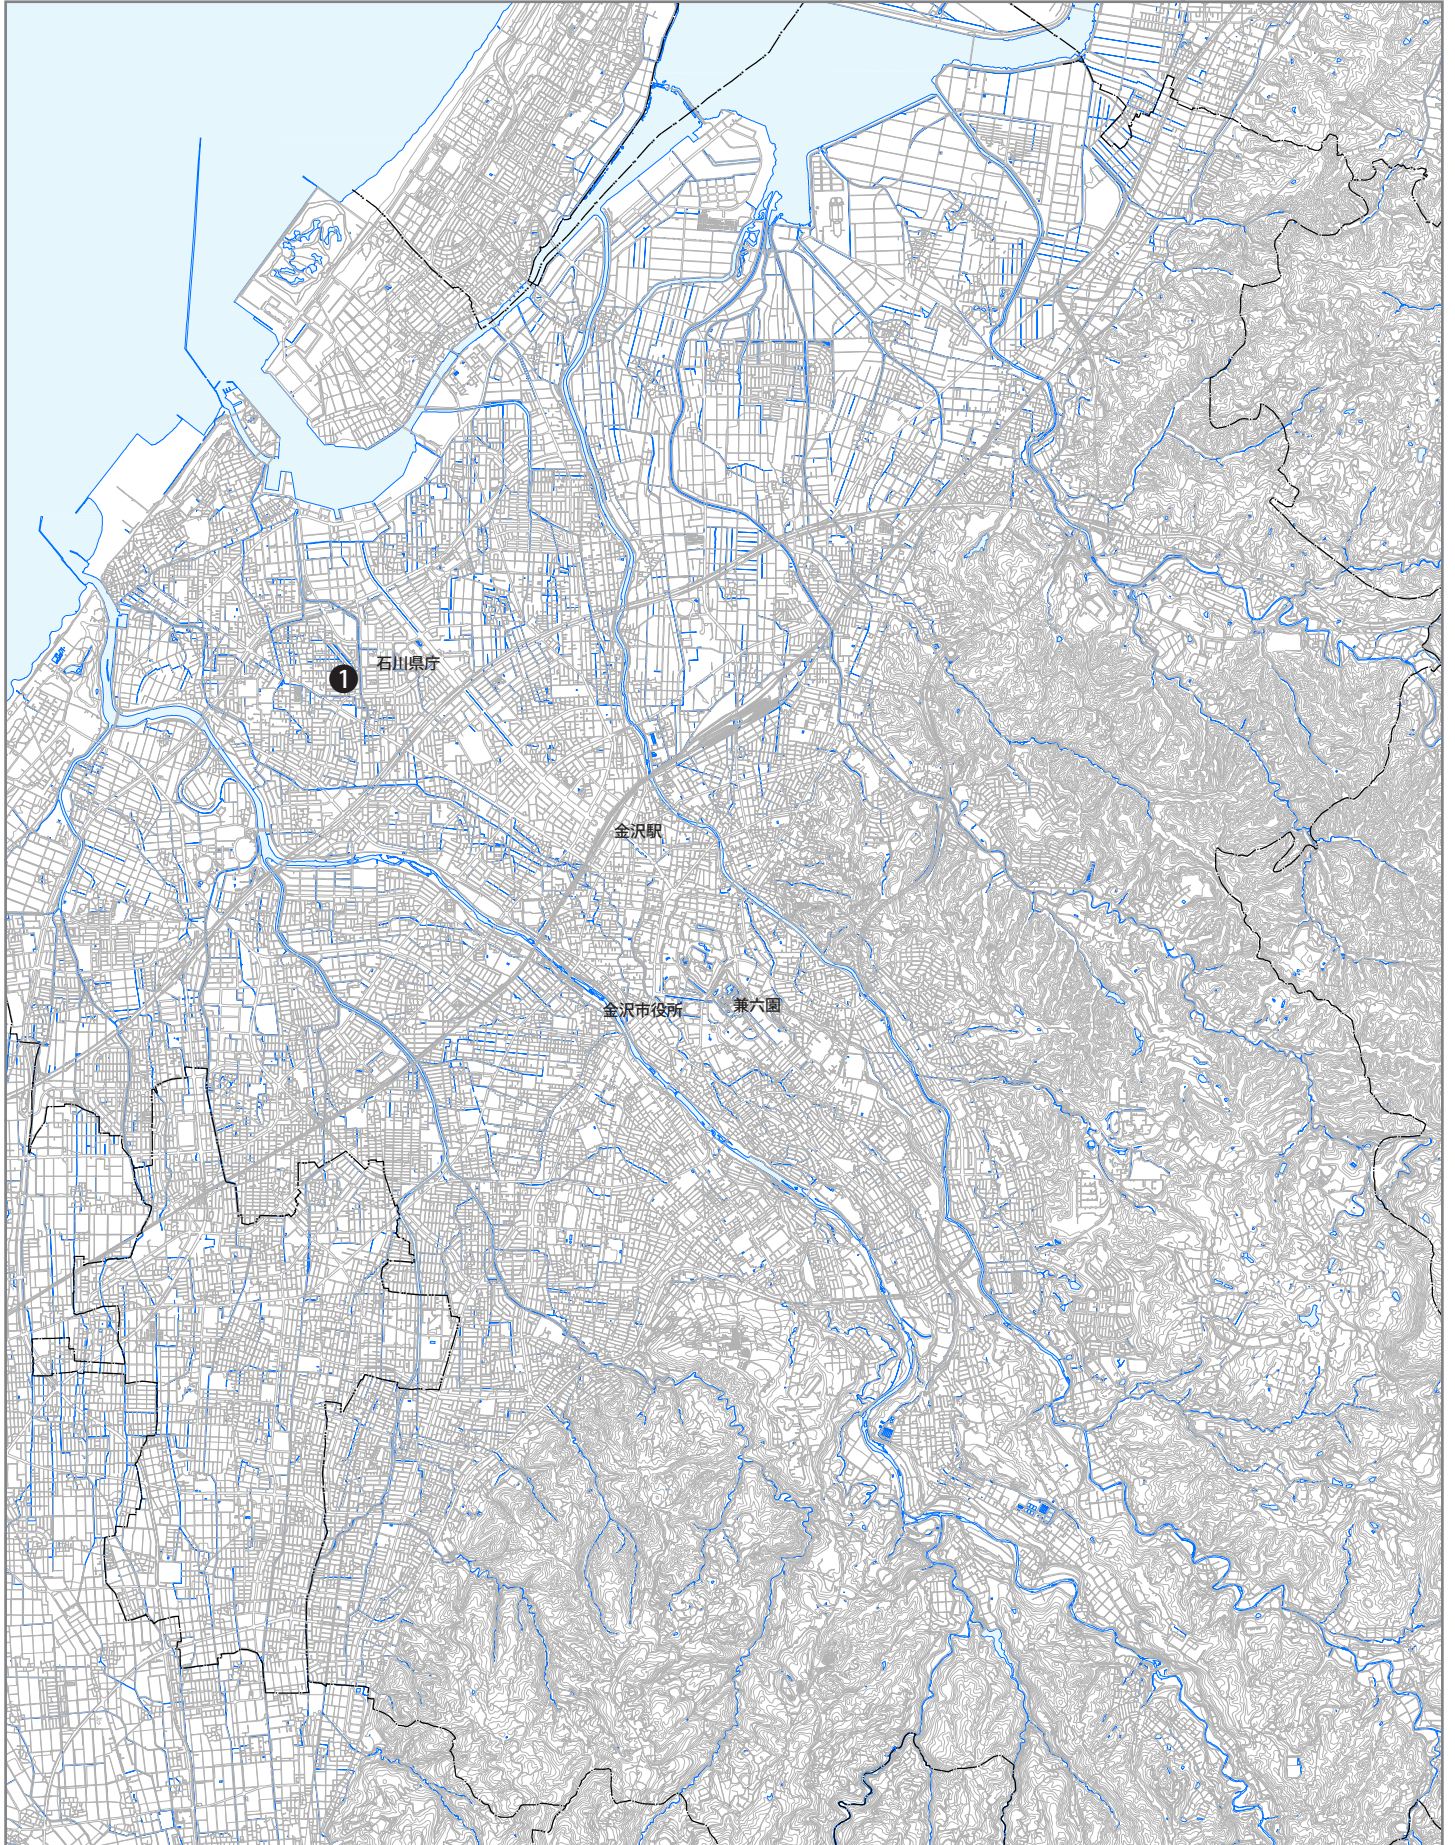

「この資料は、金沢市長の承認を得て同市都市計画基本図を使用したものである。
(承認番号) 令和3年1月26日 収都第133号」