


第3回建築デザインアワード
児童公園に建設する公衆トイレ

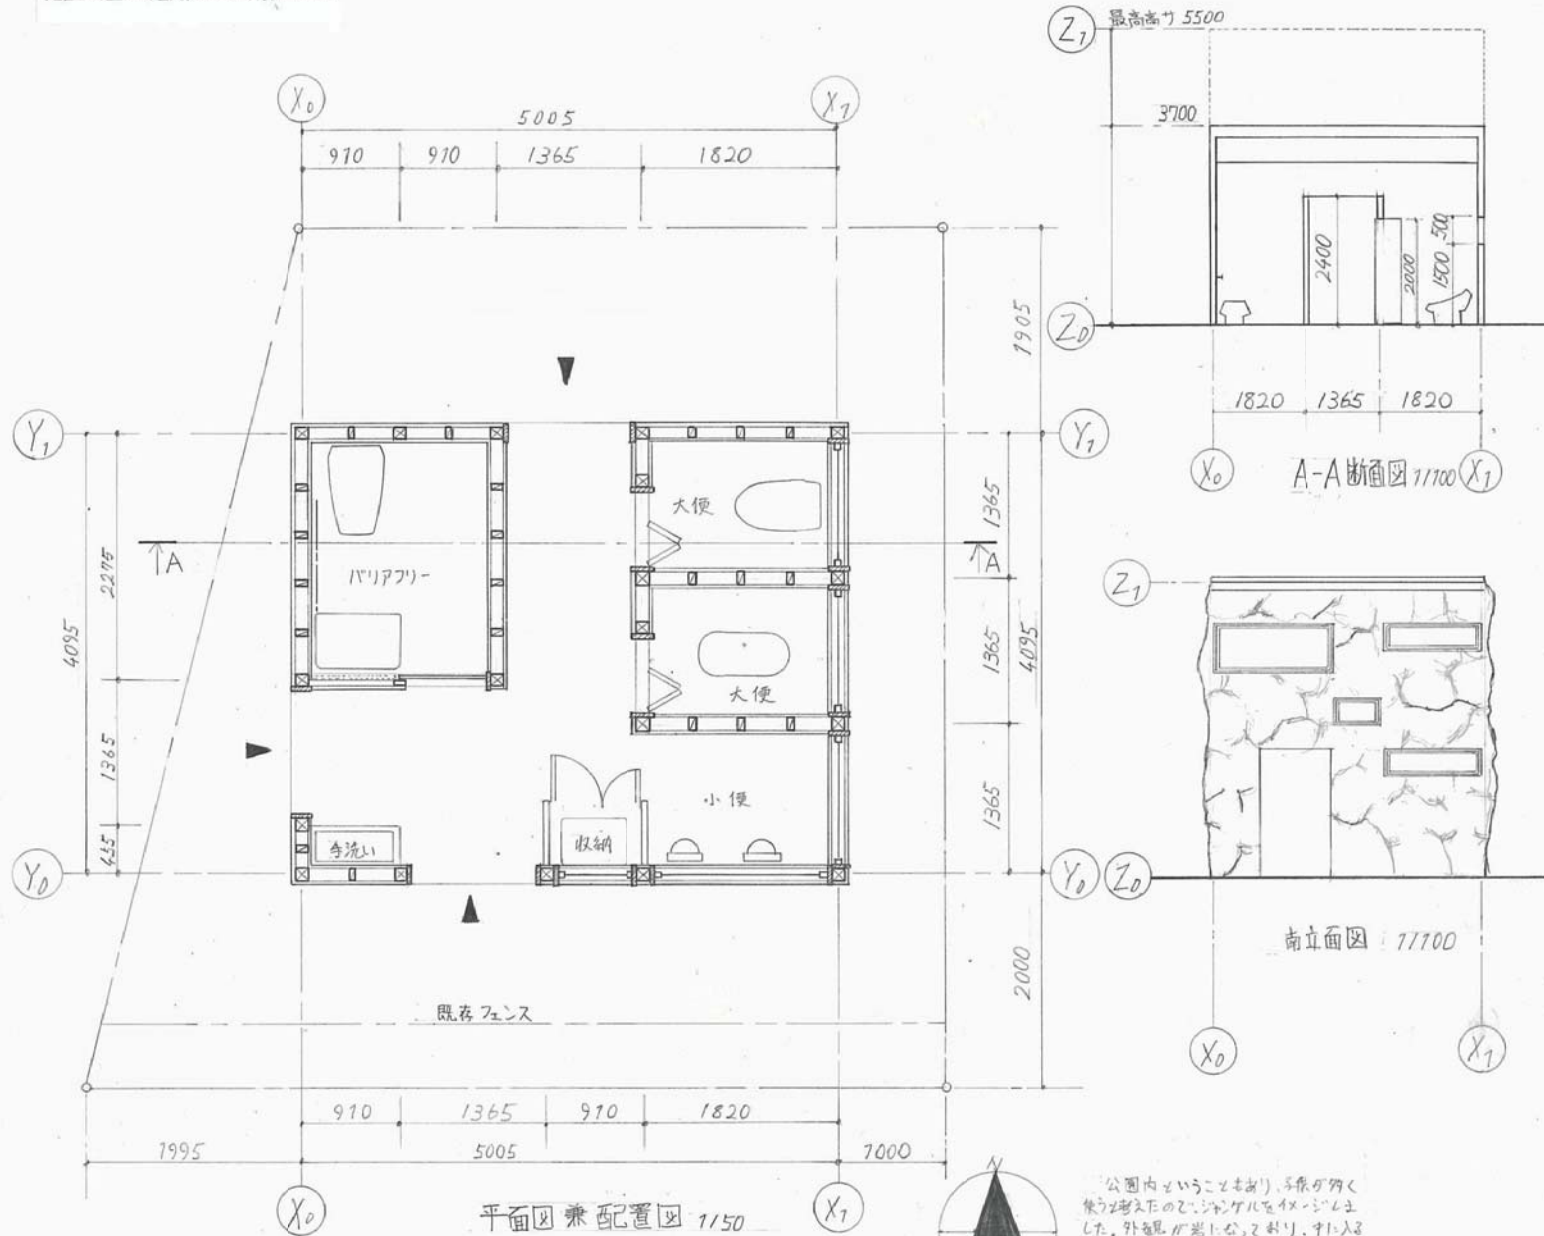

敷地面積	$(11.3 \times 4.75 / 2) + (11.3 \times 5.18 / 2)$	56 m ²
建築面積	5.005 × 4.095	20.5 m ²
延べ面積	5.005 × 4.095	20.5 m ²
建ぺい率	$(20.5 \div 56) \times 100$	36.6%
容積率	$(20.5 \div 56) \times 100$	36.6%

公園内ということもあり、子供が近く
来ようとしたときに、シャベルをイメージし
ました。外観は岩に似せ、入り口は、
サルやゴリラ、トラ、ライオンなど、
動物がいたため、動物の強い
イメージがふくらむようにしています。
また、小便器はバサリ、大便器は
ワニペリカンをイメージし、
おもしろいので、ぜひ見てほしいです。

