



第4回建築デザインアワード
長町緑地に建設する公衆トイレ

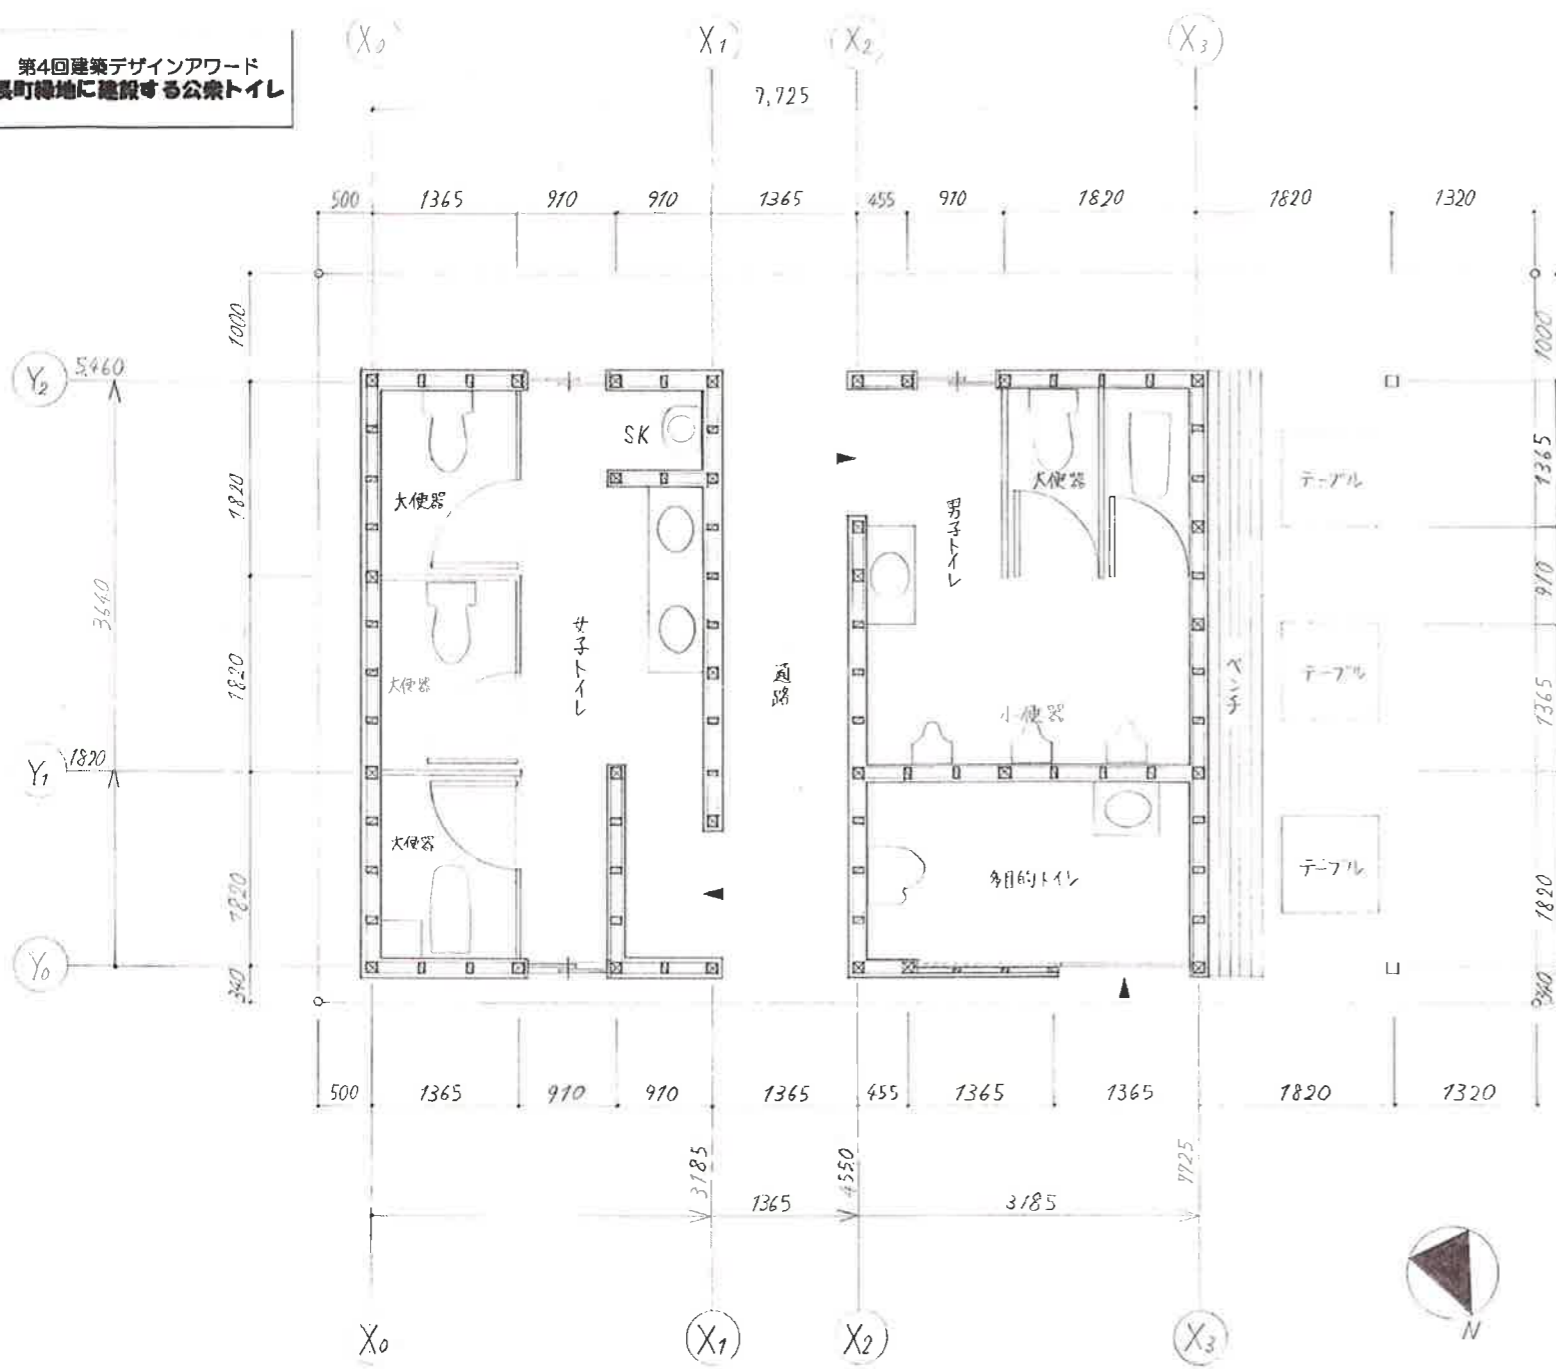

配置図兼平面図 1/50

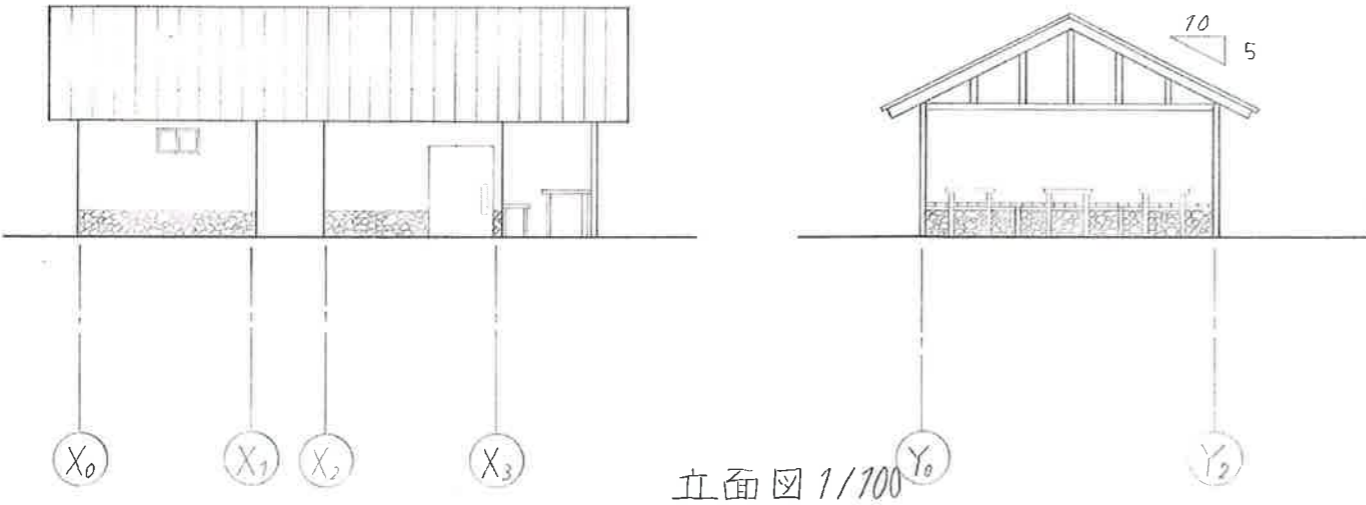


立面図 1/100

面積表

敷地面積	$6.8 \times 11.4 = 77.52$	77.52m ²
建築面積	$5.46 \times 9.45 = 51.59$	51.59m ²
延べ床面積	$5.46 \times 9.45 = 51.59$	51.59m ²
建ぺい率	$51.59 \div 77.52 \times 100 = 66.55$	66.55%
容積率	$51.59 \div 77.52 \times 100 = 66.55$	66.55%


通路をはさんで左右を同じ形にし、面積を小さくすることで採光に対して耐えらるるようにしました。

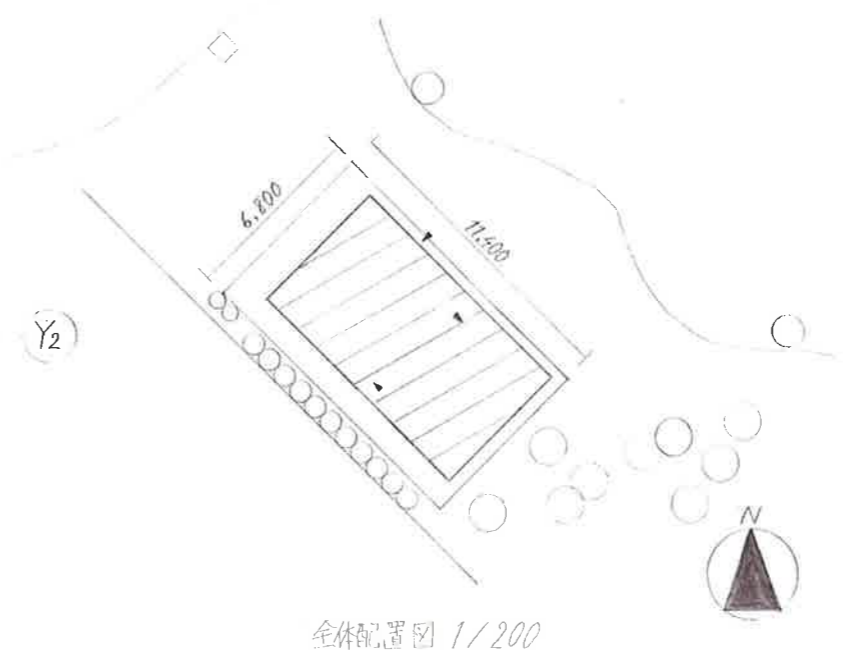

全体配置図 1/200

コンセプト

長町に建設するトイレということで観光客に兼用して設計しました。県外から来る人が多いと思ったのでなるべく広くなるようにしました。道路を設けることで荷物が暑さや雨風からしのご心配がなくなります。また、ベンチにテーブルを設置することで傘をさしたり荷物を置いて休めるようにしました。窓を少なくし高い位置に設けることで視線を感じず落ち着くことができました。

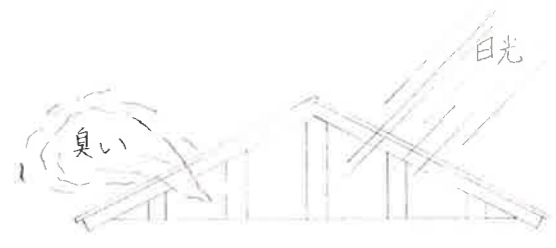

小屋組の部分には壁を設けず自然風で換気ができるようにし臭いが気にならないようにしました。また、日光を取り入れらるるので照明を減らし節電につながると思います。

