



第4回建築デザインアワード
長町緑地に建設する公衆トイレ

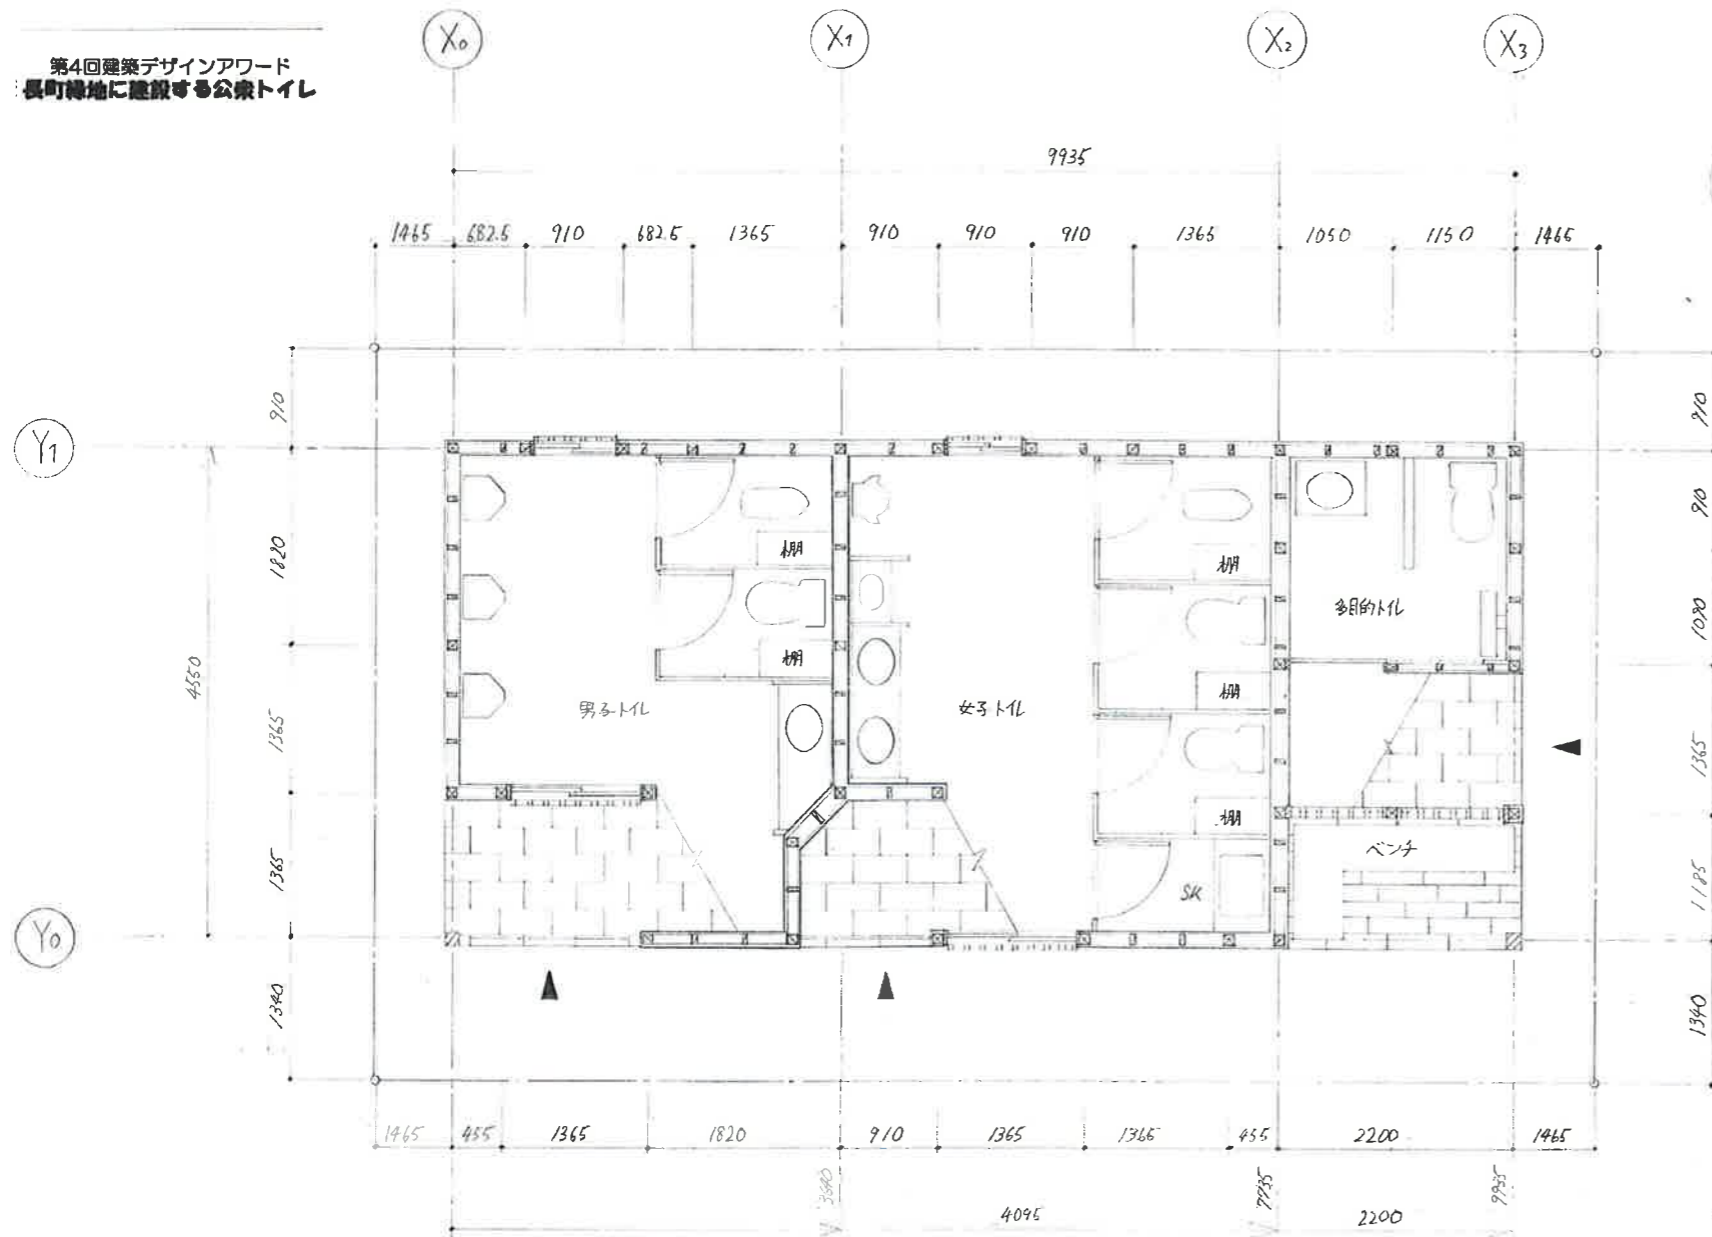


配置兼平面図 1:50

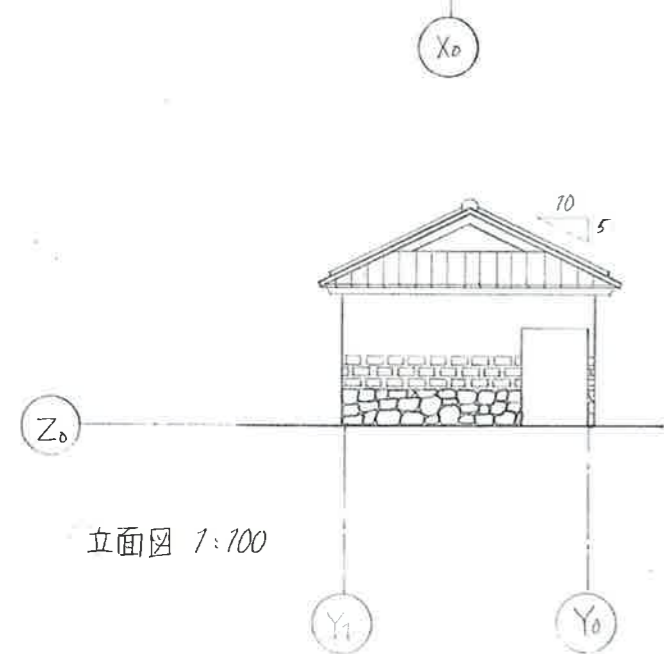

立面図 1:100

屋根や外壁は金沢城と同じ入母屋屋根やなまこ壁を施し、金沢らしさを出しています。

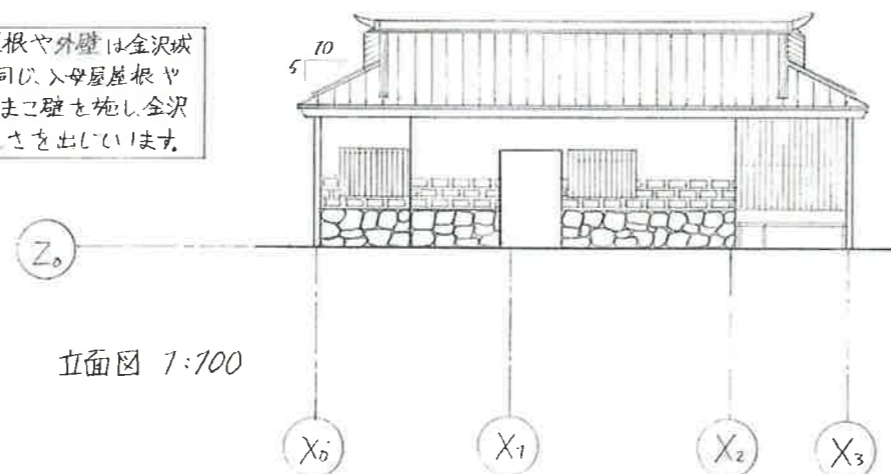


立面図 1:100

面積表

敷地面積	6.80 × 11.40	77.52 m ²
建築面積	4.55 × 9.93	45.20 m ²
延べ床面積	4.55 × 9.93	45.20 m ²
建ぺい率	45.20 ÷ 77.52 × 100	58.30 %
容積率	45.20 ÷ 77.52 × 100	58.30 %

コンセプト

このトイレを設けるにあたって、私は外観を考慮して考えました。それをふまえて、金沢のシンボルである金沢城をイメージし、屋根は入母屋屋根、外壁には石垣となまこ壁を施しました。それに加え、金沢の街並みに溶け込むように、窓や壁に格子を設けました。

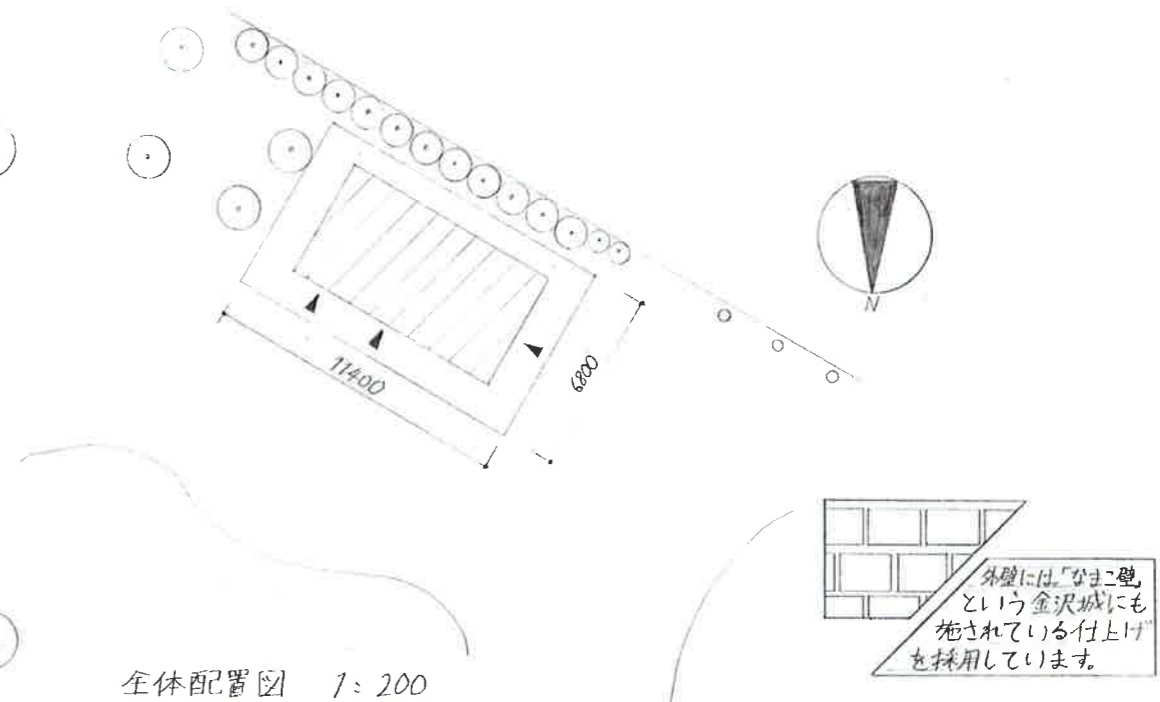

全体配置図 1:200

休憩スペースには、落ち着いた雰囲気を出すために床や壁に木材を使用しています。

