


面積表


敷地面積	6.8m × 11.4m	77.52m ²
建築面積	5.6m × 8.6m	48.16m ²
延べ面積	5.6m × 8.6m	48.16m ²
建ぺい率	(48.16m ² ÷ 77.52m ²) × 100	62%
容積率	(48.16m ² ÷ 77.52m ²) × 100	62%

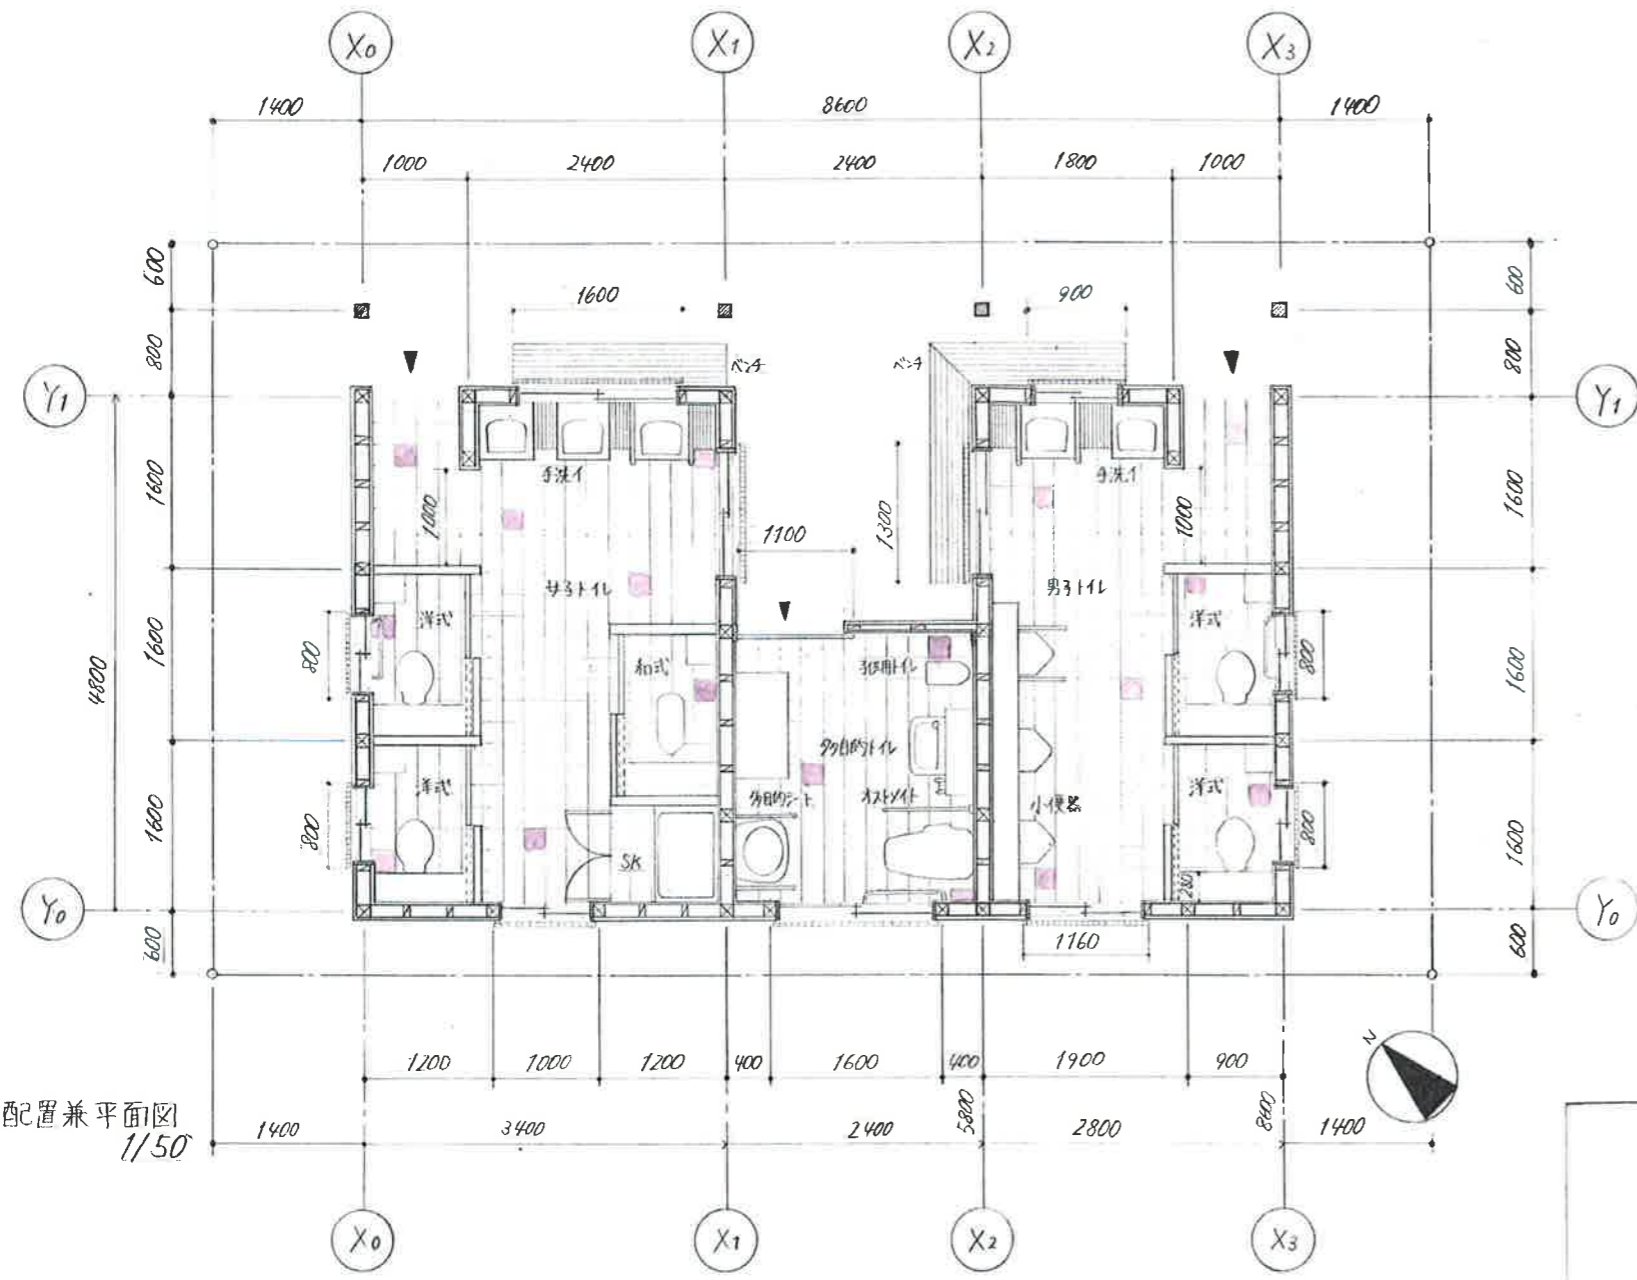


配置兼平面図 1/50




-目線で多目的トイレと
わかる大きなサイン

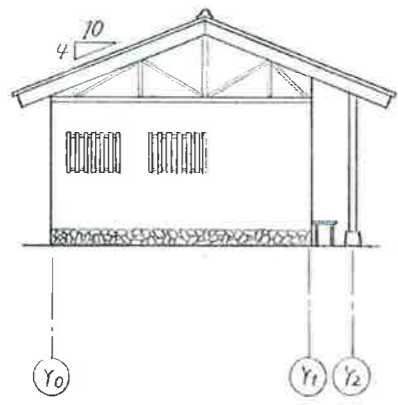

南東立面図 1/100

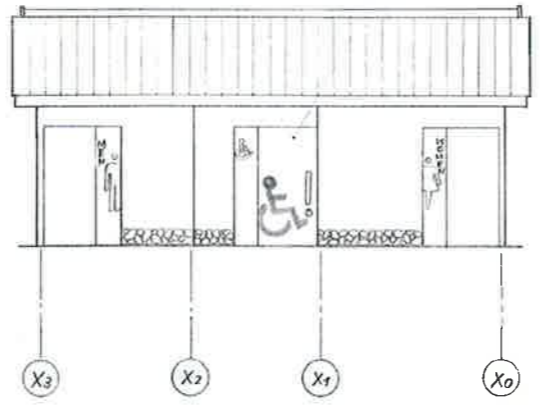

北東立面図 1/100

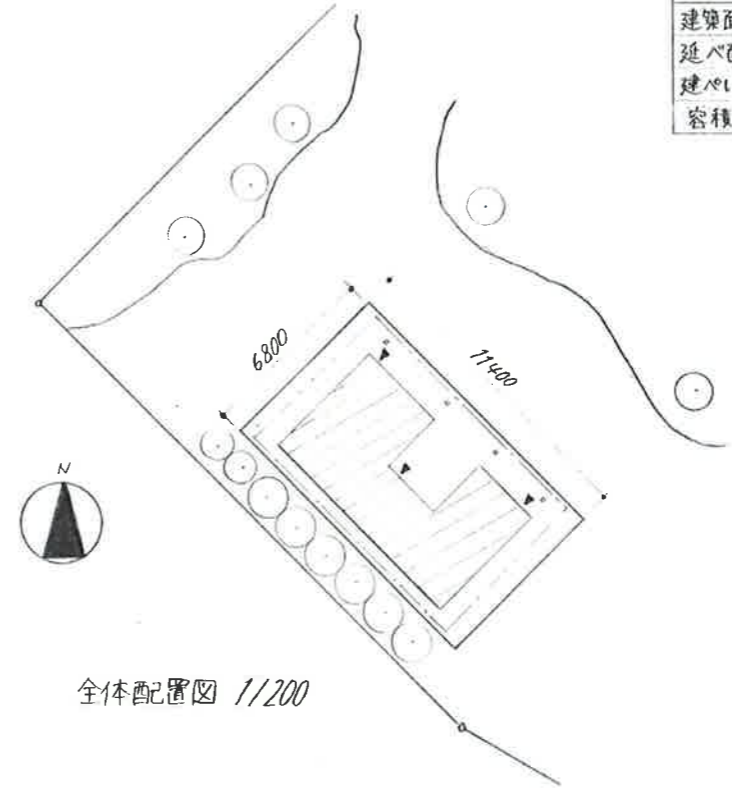

全体配置図 1/200

第4回建築デザインアワード
長町緑地に建設する公衆トイレ

コンセプト

このトイレは金沢の景観との調和を図り、誰もが入りやすく使いやすいものとなるよう設計しました。
 金沢の古い街並には突如格子が設けられた建物が多くあります。そのため、トイレの窓にも格子を設け、金沢の景観と調和するようにしつつ、覗きや侵入を防止できるようにしました。また、トイレの標識は大きめのマーク表示にし、男性は藍色、女性は藤紫色、多目的は草色とし、その背景色は黄土色を使用しました。金沢の観光地をモチーフとした古代紫色のタイルを作製し、床に貼ります。これらの色彩は加賀五彩を表現したものです。
 このトイレは観光地にアクセスしやすい場所にあるため、様々な人が訪れます。その方が使いやすいように、男女各トイレの個室にはベビーマットや荷物置きスペースを確保し、多目的トイレには子供用トイレ、多目的シート、オストメイトを設けました。
 耐震上は意図したところは、開口部の面積を最小限におさえ、耐力壁を多く取れるように配座しました。

