

コンセプト


このトイレは金沢の長町景観地区に建てられるということで「金沢の伝統的な街並と調和がとれるように、「和のおもてなし」をテーマに設計しました。

休憩スペースでは和室をイメージした空間としました。ベンチを縁側に見立て、腰壁を白山をモチーフに仕上げ、壁には金沢の観光名所である「金沢城」や「兼六園」の地図や説明が書かれた額縁を飾っております。


個室を仕切る壁を間仕切り壁でなく、柱と壁を用いたことで耐震性を高めました。

面積表

|      |                          |                      |
|------|--------------------------|----------------------|
| 敷地面積 | 6.8 x 11.4 = 77.52       | 77.52 m <sup>2</sup> |
| 建築面積 | 5.92 x 8.19 = 48.48      | 48.48 m <sup>2</sup> |
| 延べ面積 | 5.92 x 8.19 = 48.48      | 48.48 m <sup>2</sup> |
| 建ぺい率 | 48.44 ÷ 77.52 × 100 = 62 | 62 %                 |
| 容積率  | 48.44 ÷ 77.52 × 100 = 62 | 62 %                 |

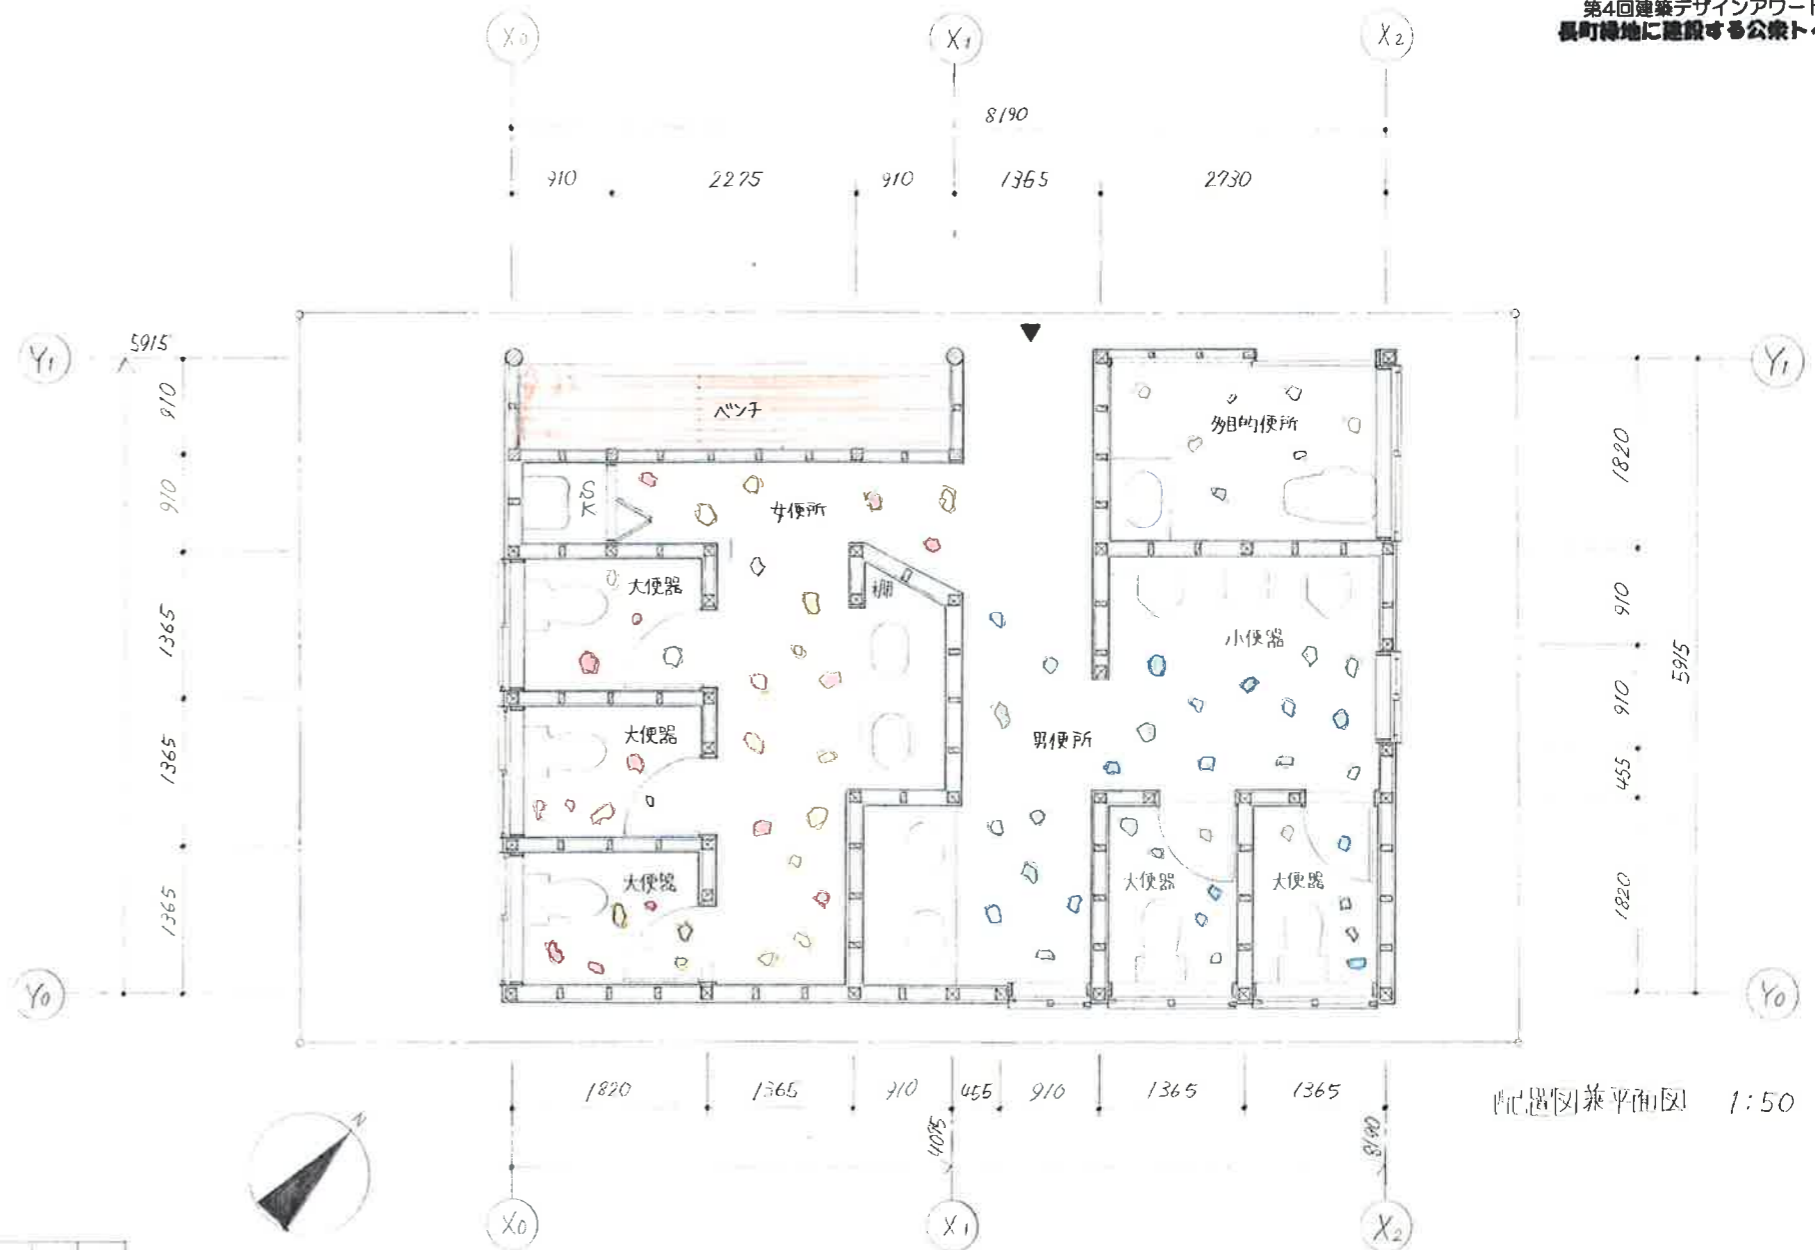

配置図兼平面図 1:50

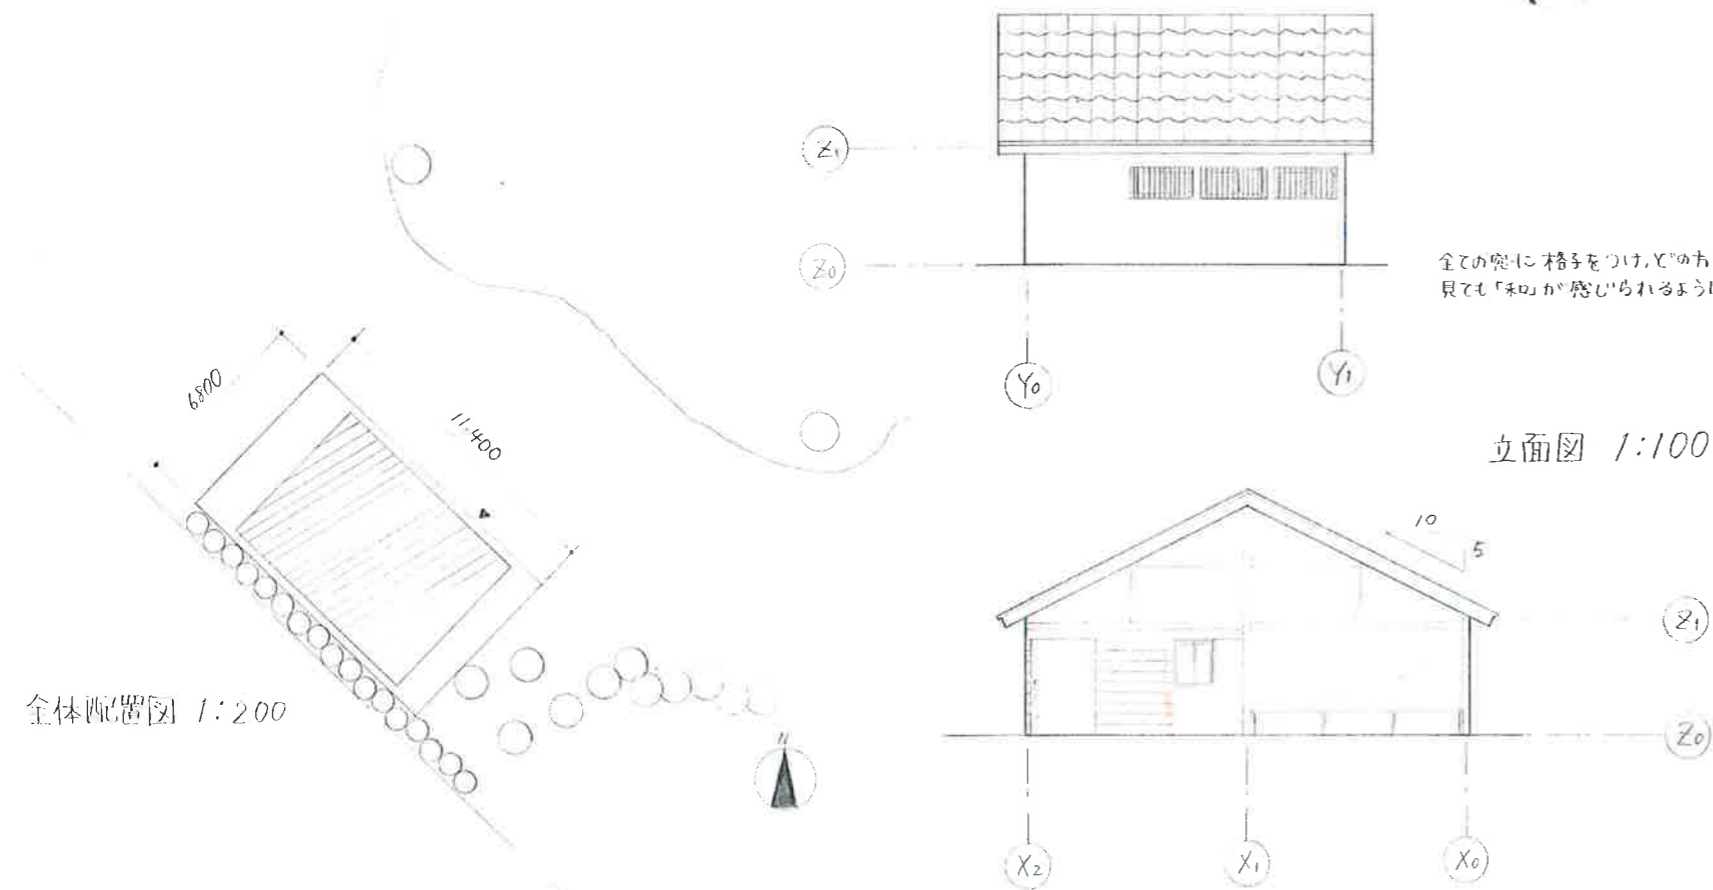

全ての窓に格子をつけ、この方向から見て「和」が感じられるようにしました。

立面図 1:100

