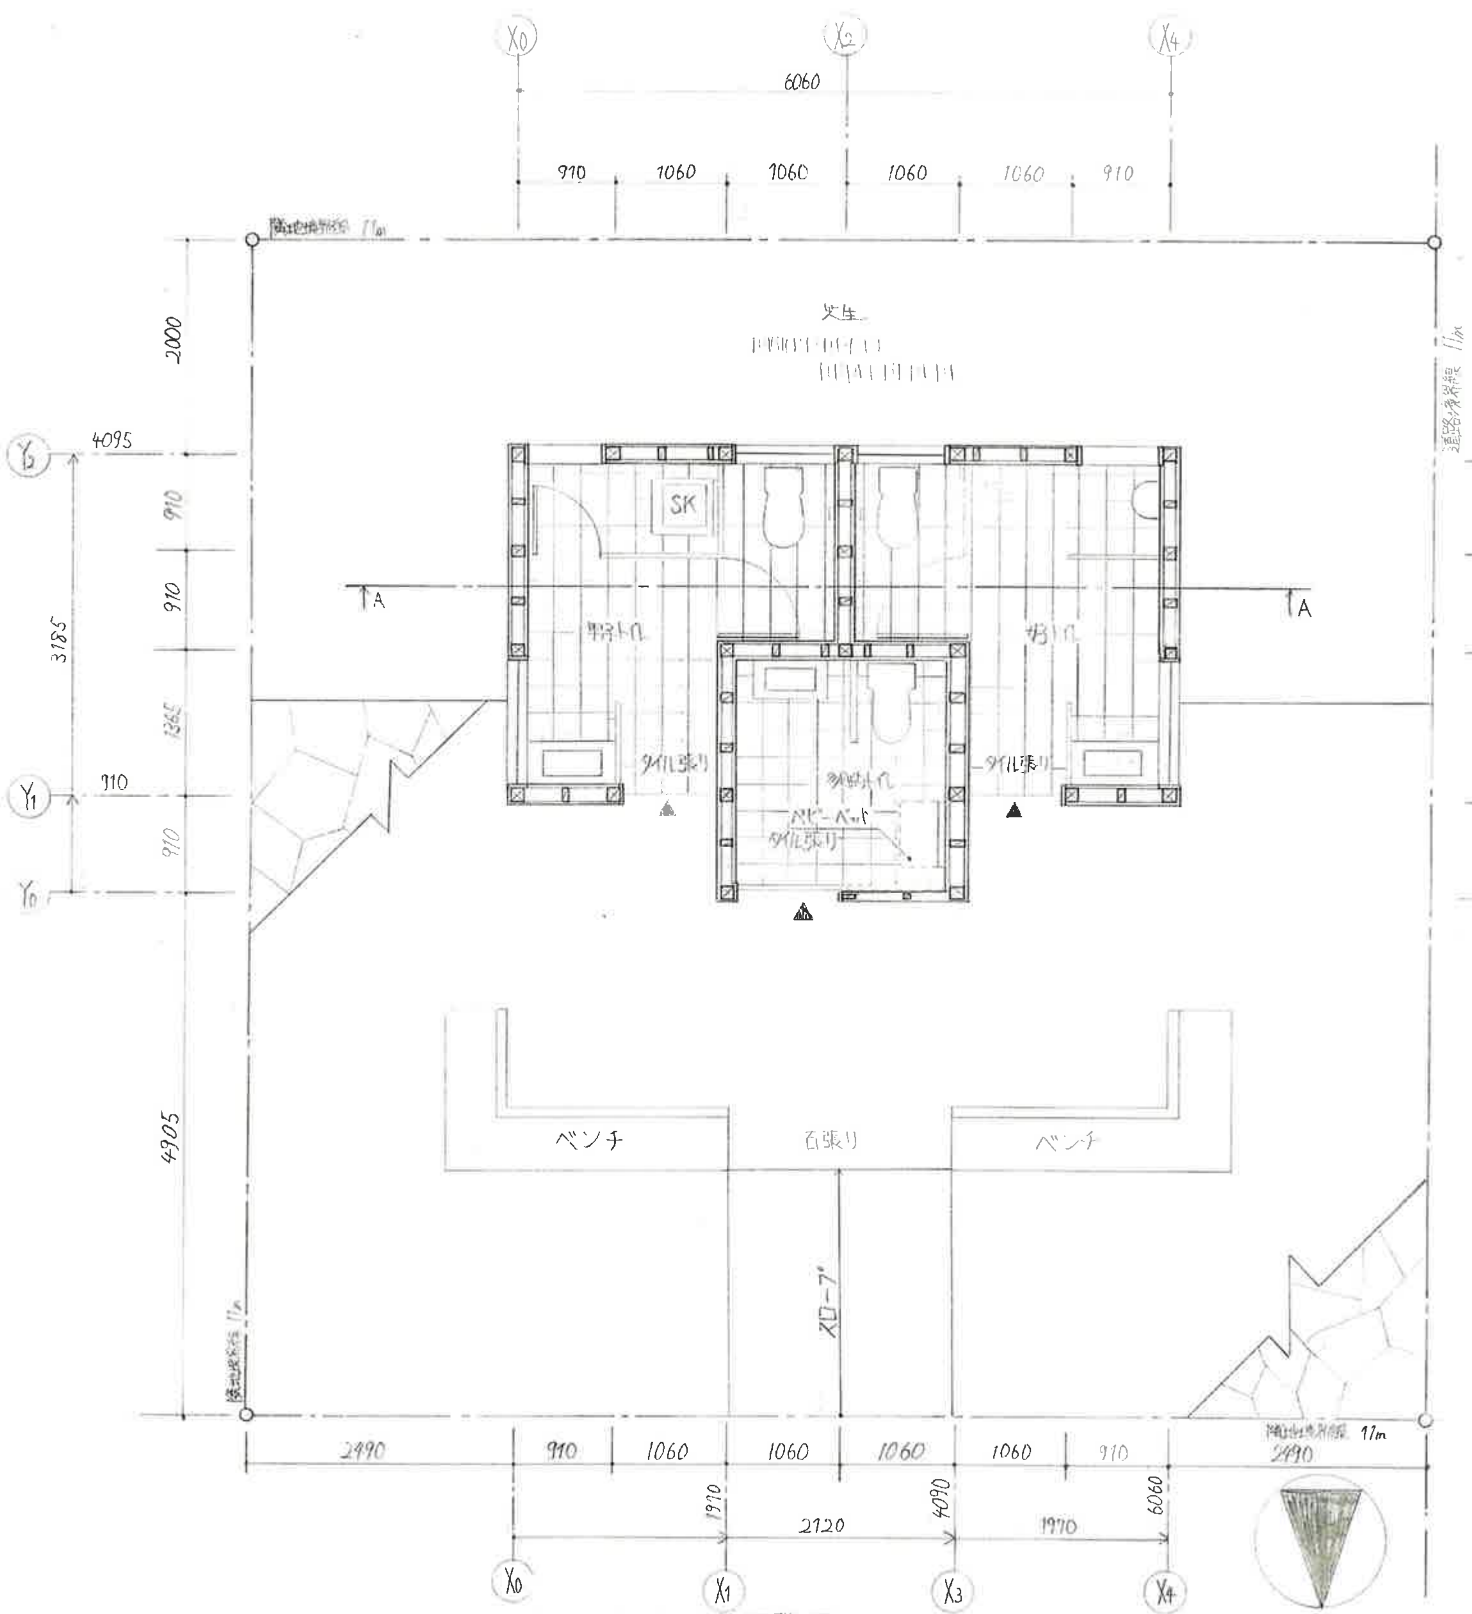

配置図兼平面図　1 : 50

敷地面積	11m × 11m	121m²
建築面積	4.095m × 6.06m	24.82m²
延べ面積	4.095m × 6.06m	24.82m²
建ぺい率	24.82m² ÷ 121m² × 100	20.51%
容積率	24.82m² ÷ 121m² × 100	20.51%

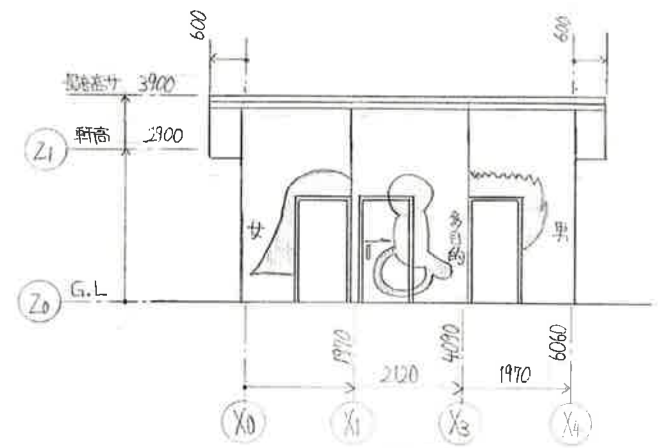

北立面図 1:100

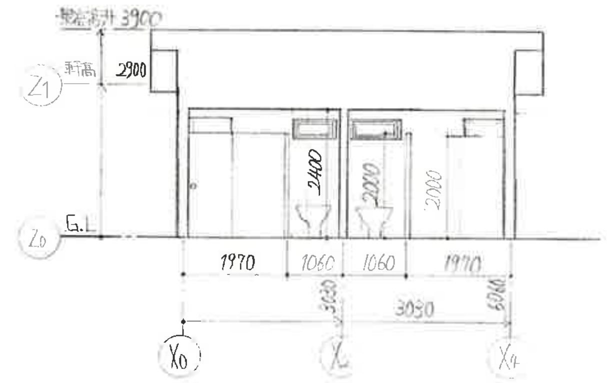

A-A断面図 1:100

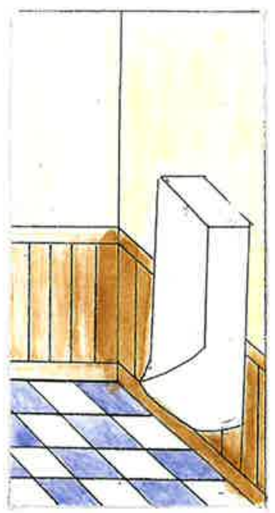

男子トイレ内観パース

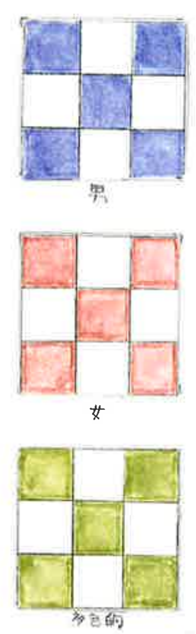

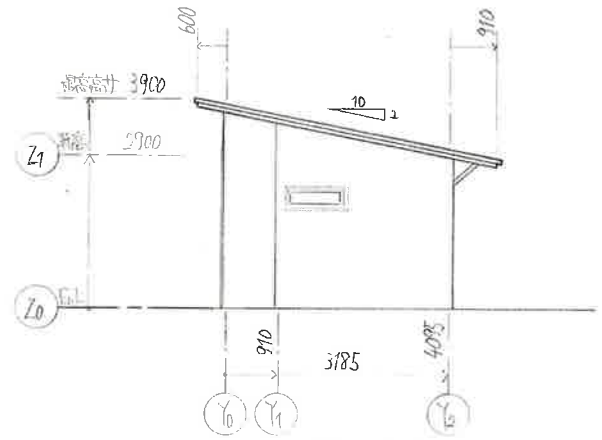

西立面図 1:100

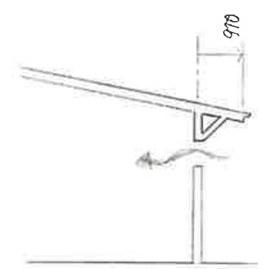

軒先の説明
南面の窓にガラスを設けないことでトイレの嫌な臭いなどが残らないようにするため雨や雪が入ってこなくするため軒の[illegible]を他の[illegible]よりも大きくしました。

コンセプト
私は、落ちつきがあり和を感じる[illegible]ができるトイレとしました。まず、和を感じれるように外[illegible]板張りとし、木の落ちつく感じを再現しました。[illegible]
高齢者が多かったので[illegible]
優[illegible]を大きくつけることで[illegible]
した。さらにタイルの色を変えることで人た[illegible]
にしました。次にトイレの[illegible]な臭いが[illegible]
の窓にガラスを設けないことで[illegible]
トイレの前には、近所の人で[illegible]
て[illegible]できるようにしました。