



南立面図

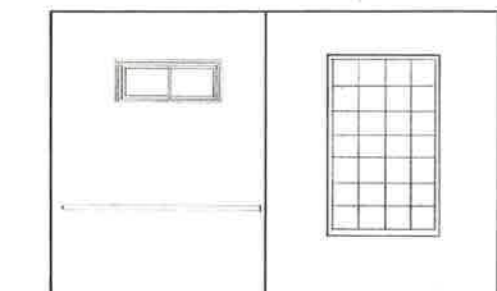

東立面図

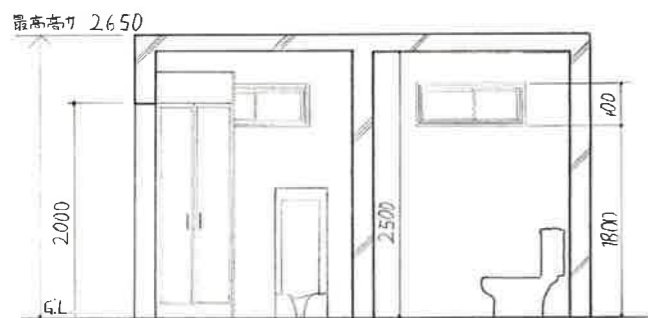

A-A 断面図




男子トイレ



多目的トイレ

一目で分かるようにシンプルなマークとした。

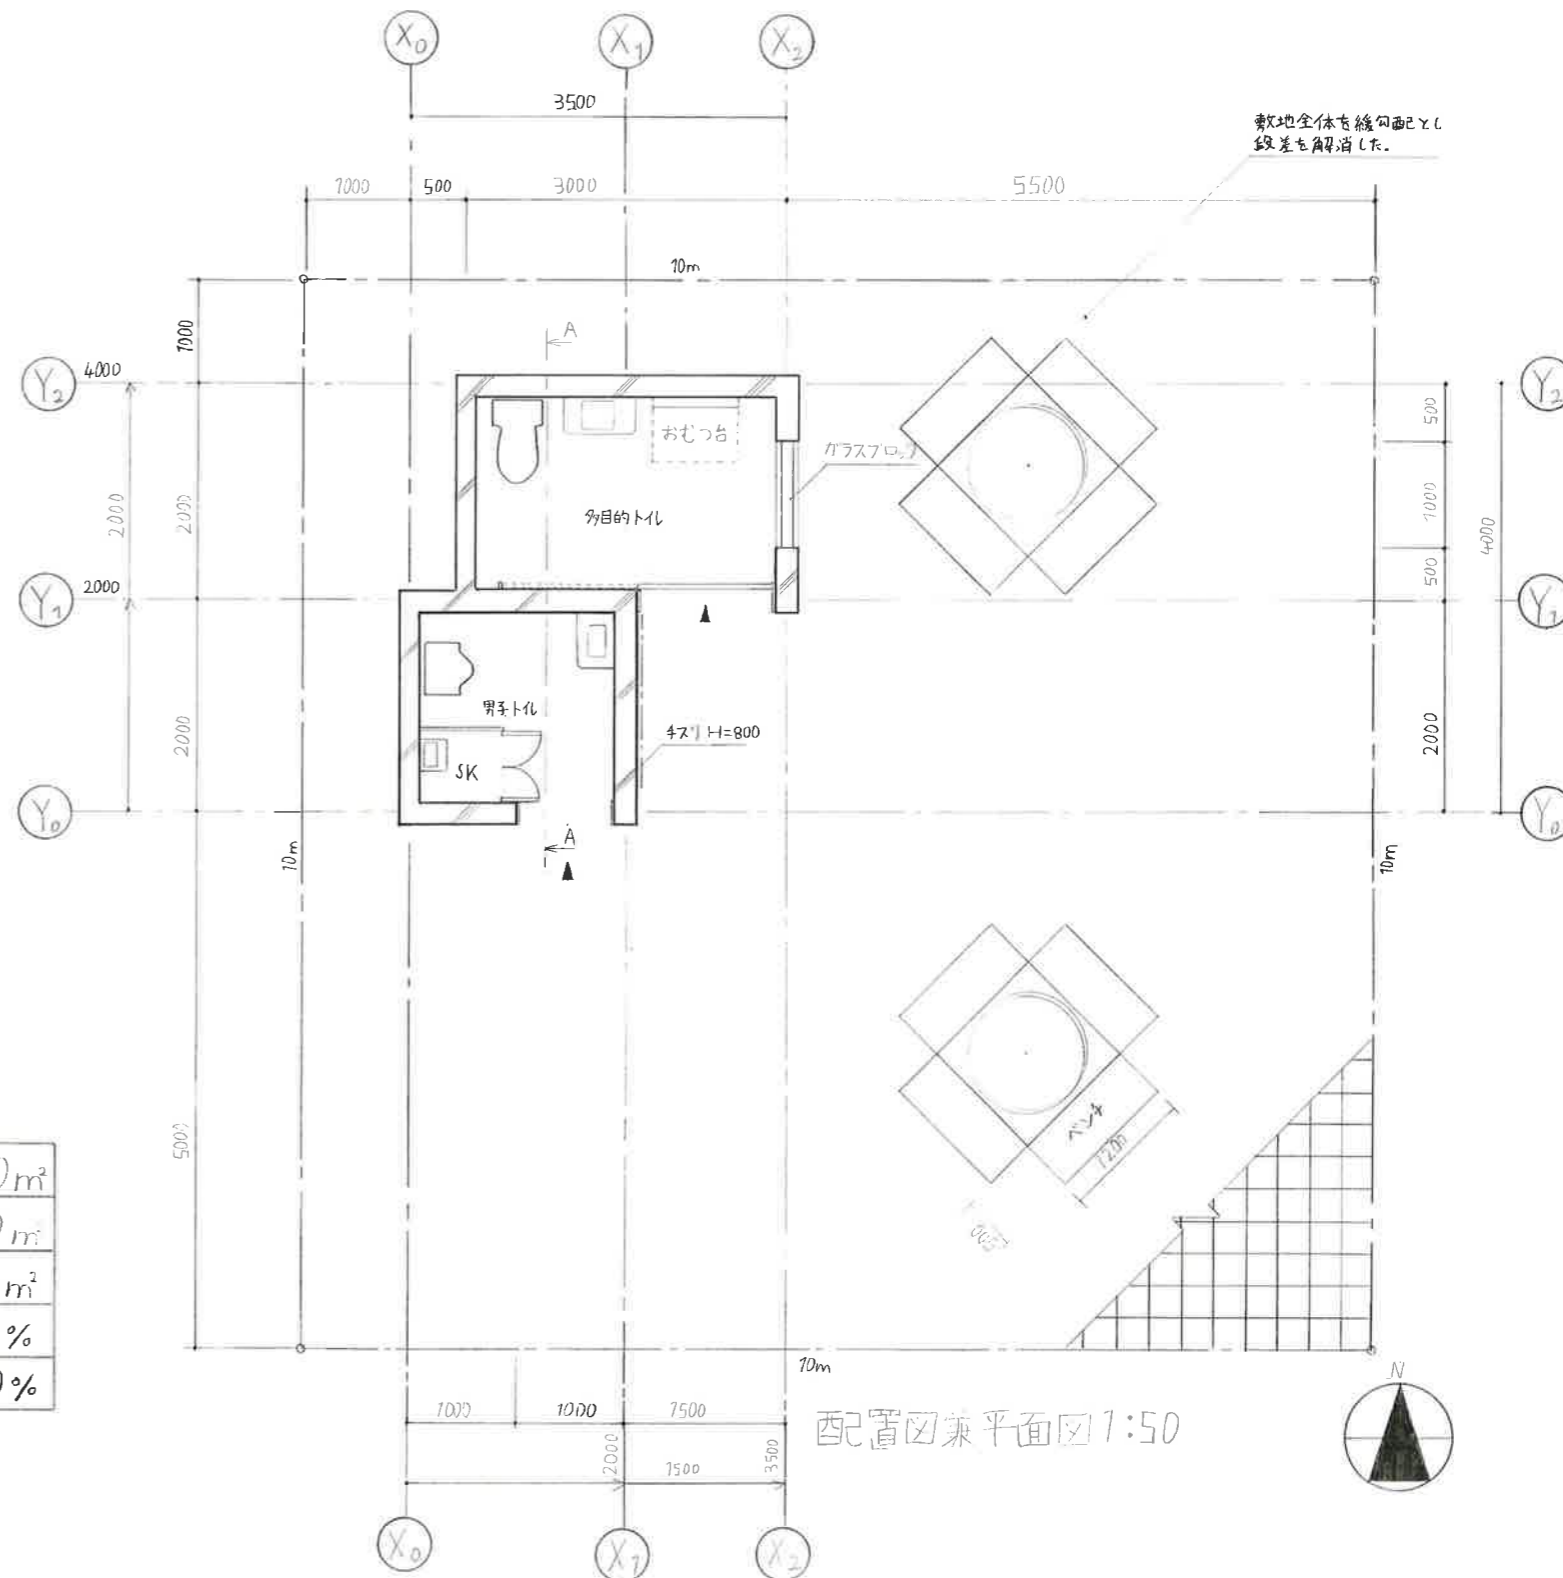

コンセプト

このトイレのコンセプトはシンプルかつ使いやすいトイレです。トイレの平面は男子トイレは2メートル×2メートルの4㎡、多目的トイレは3メートル×2メートルの6㎡となっています。男子トイレには、SK付き掃除用具入れがあるのでトイレの掃除が容易になります。多目的トイレには折り畳み式のおむつ交換台が設けられているので、小さなお子様連れの方も便利に利用できます。外構に閉じては、休憩スペースとしてベンチを8脚配置しており、4脚ずつ2本の木の下に配置されています。地面はタイル張りとし、緩やかな勾配をつけることで段差を解消し、車椅子での使用も考慮しています。このように、このトイレはすべての人が使いやすいトイレです。

面積表

敷地面積	10×10	100㎡
建築面積	3×2+2×2	10㎡
延べ面積	3×2+2×2	10㎡
建ぺい率	10÷100×100	10%
容積率	10÷100×100	10%