

コンセプト

この公共トイレのコンセプトは「緑の音・香る・そよ風」です。周りの自然環境に調和させ、自然の良さを存分に活かした建物に仕上げました。14mの日本瓦屋根はトイレを利用する方や公園を利用する方に強いインパクトを与え、トイレとして認知してもらえ、と思います。バリアフリーにも対応し、どの年代の方も気軽に利用してもらえます。


立
香
風

面積表

面積種類	計算式	計
敷地面積	15m X 19m	285m ²
建築面積	4m X 12m	48m ²
延床面積	4m X 12m	48m ²
建ぺい率	(48m ² ÷ 285m ²) X 100	16.84%
容積率	(48m ² ÷ 285m ²) X 100	16.84%




男子トイレ 内観

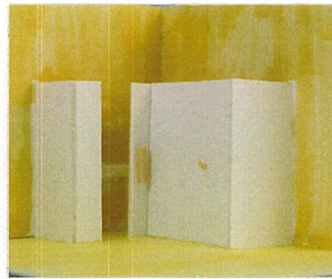

女子トイレ 内観





多目的トイレ 内観

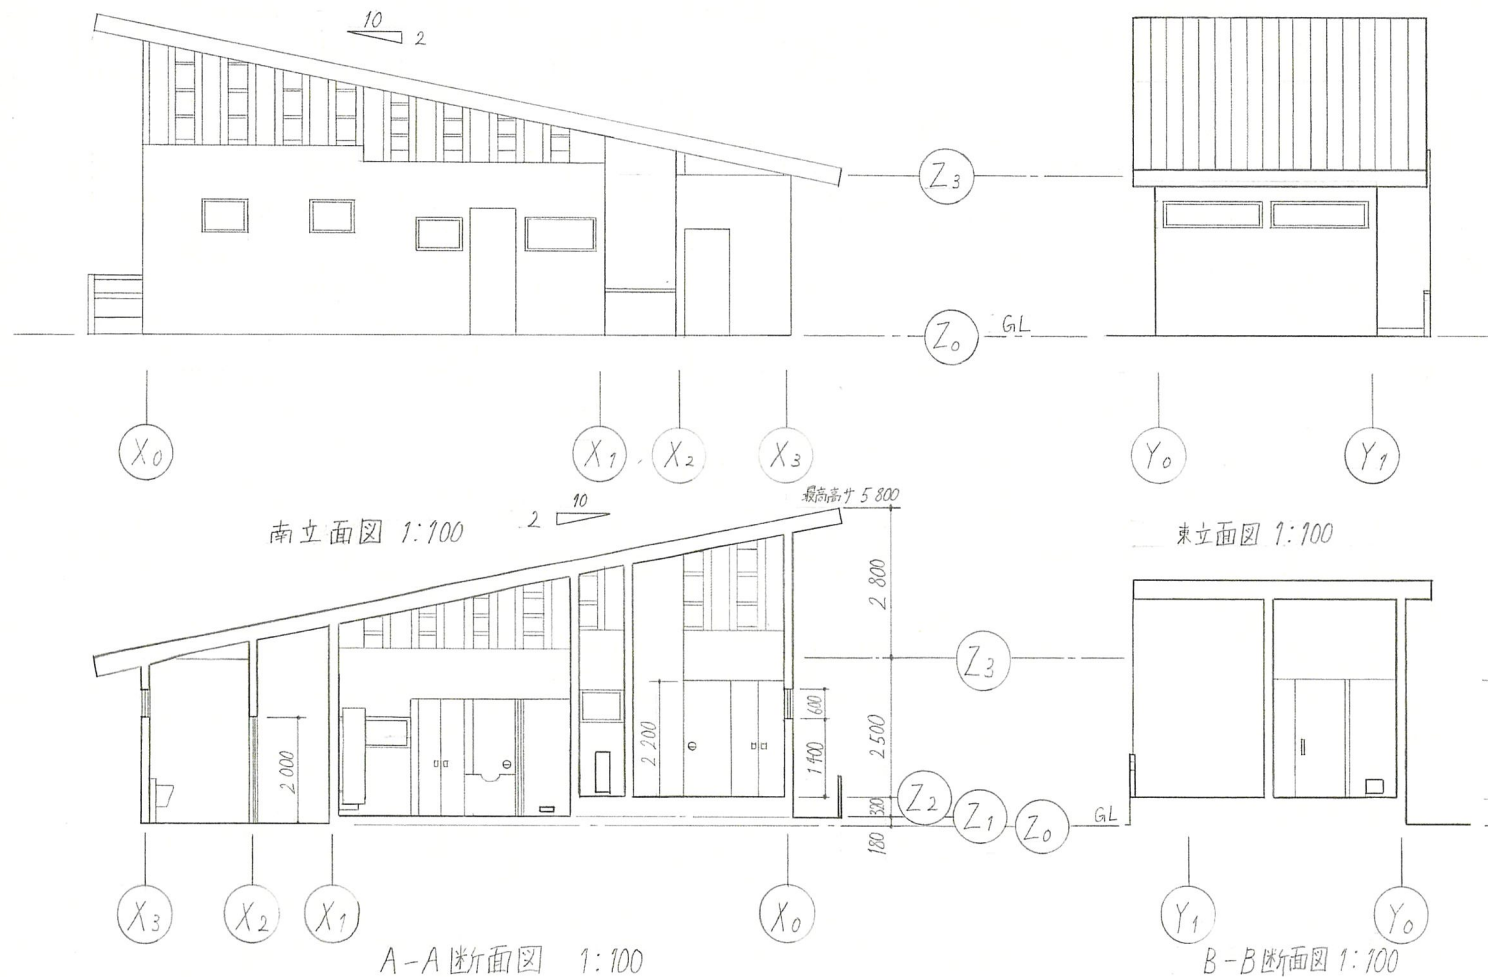

ここ見て！トイレの工夫ポイント

① 風と光の取り入れ方

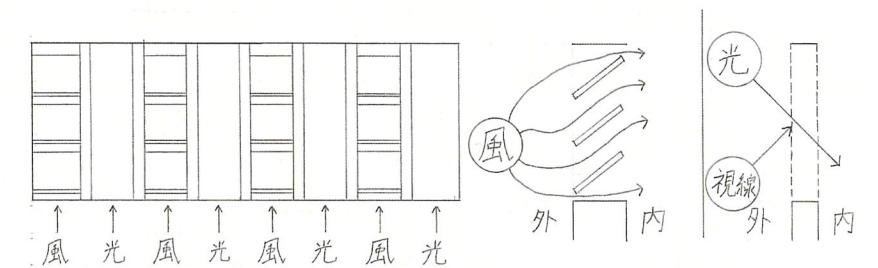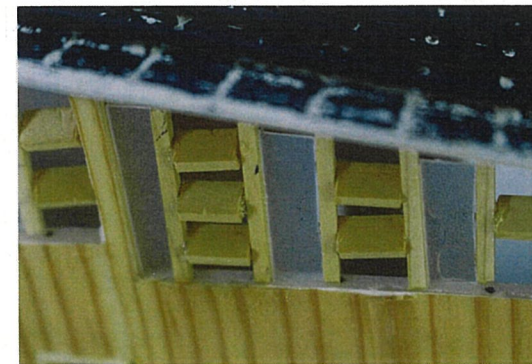


世間の方が公衆トイレに対して思う「臭い・暗い」を感じにくくするため高い位置に窓と換気口を設置しました。「臭い」に対しては常に3方向からの換気と壁をヒノキで仕上げ臭い匂いを感じにくくしました。「暗い」に対しては南側に十分な光を取り入れることのできる窓を設置し誰もが安心して使用することのできるトイレにしました。(窓は防犯上すりガラスにしました。)

② 誰でも分かる案内板

案内板は誰が見ても分かりやすいように簡素に仕上げ、色をつけました。高さが2mあり子供から大人まで見やすいようになっています。

案内板横のベンチは4人の方が十分に座る広さを確保しました。

案内板 →

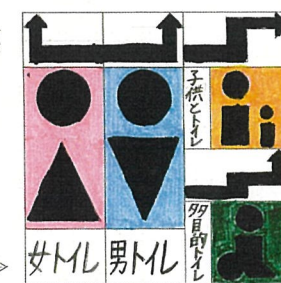


③ 用途はいろいろテラス

テラスはスロープをつけ高齢者の方や車イスの方、障害を持つ方など誰でも利用できるスペースにしました。テラスはベンチのように座って使用するなど多様な使い方があります。


水玉ベンチは大きさや高さがバラバラで子供サイズから大人サイズまであり誰でも利用できるスペースに仕上げました。

④ 多様性のある水玉ベンチ

水玉ベンチ立面図

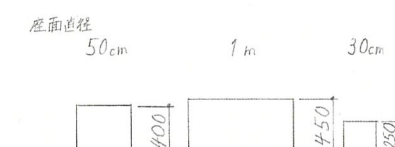


水玉ベンチ立体図

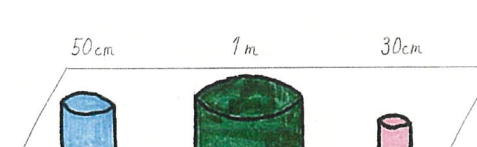

・トイレ敷地内の通路は2m石確保し車椅子の方同士でも対面できるようにしました。

・トイレの西側と北側を石で、東側のテラス周りを木製チップとし、安全の面と防犯の面を強化しました。

・全体的に温かみのあり安心できる色にしました。

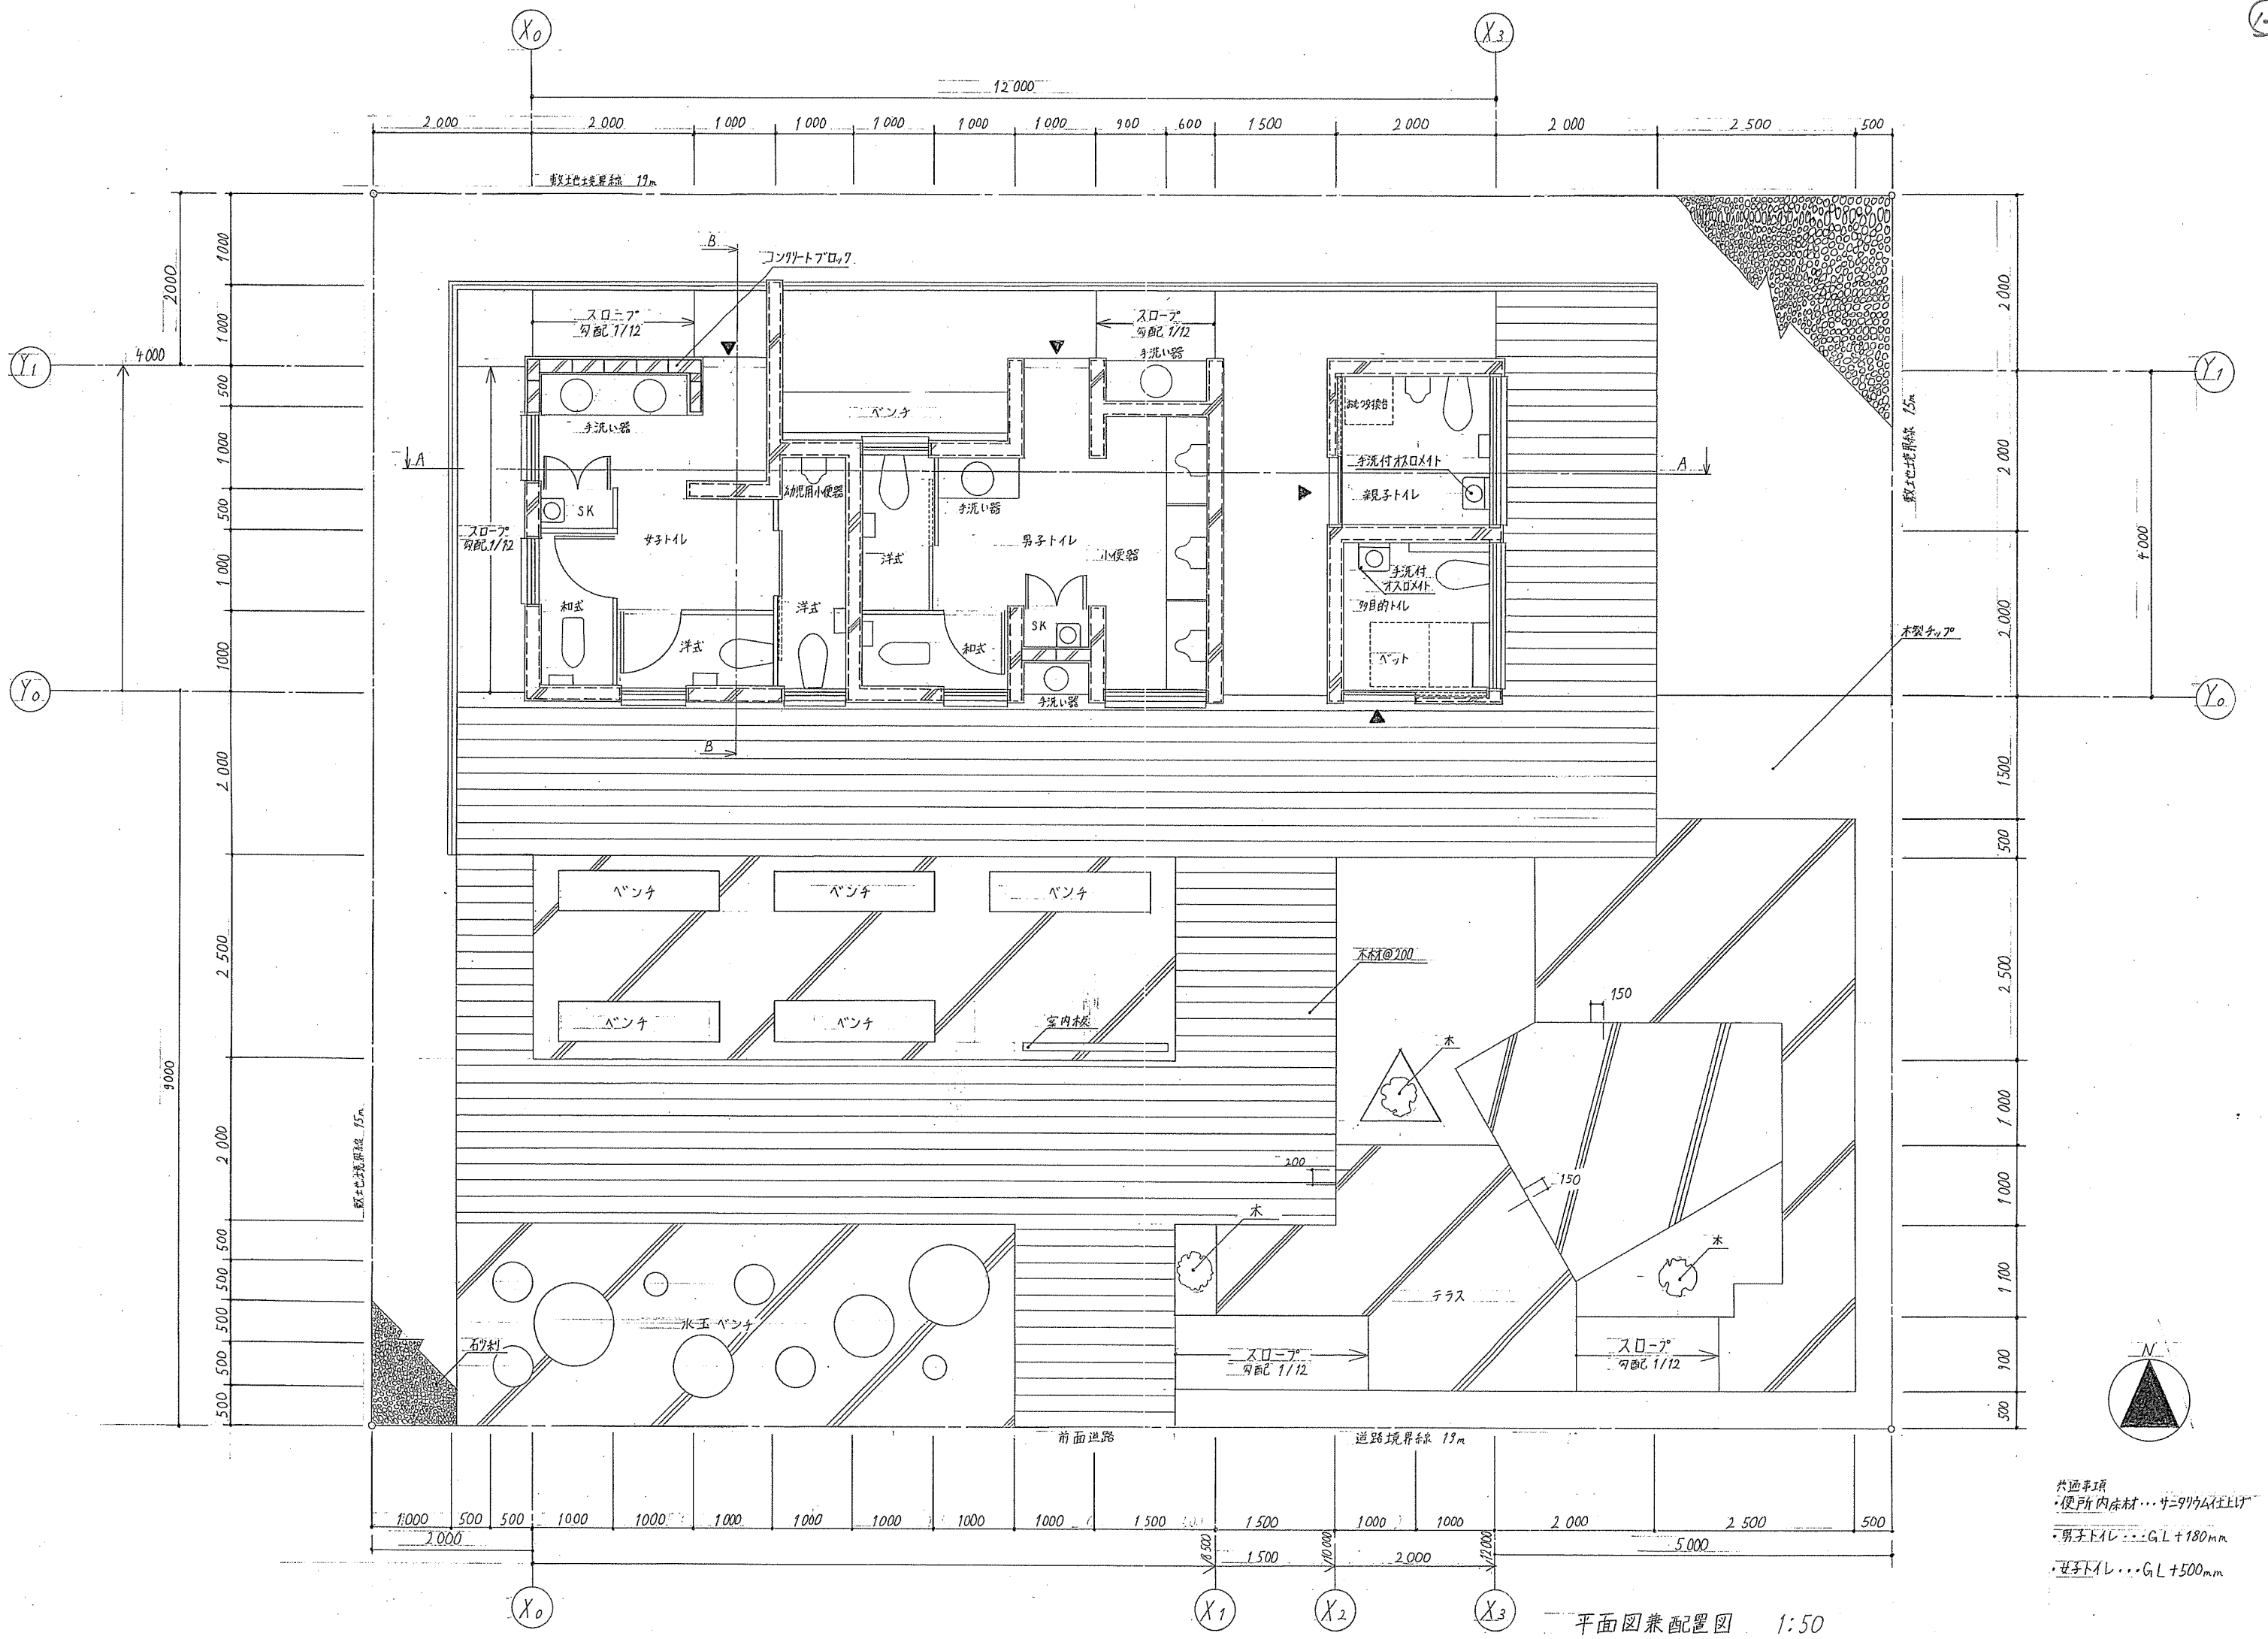

※通事項
・便所内床材...サ=990mm以上上げ
・男子トイレ...GL+180mm
・女子トイレ...GL+500mm

平面図兼配置図 1:50