



敷地は傾斜を埋めて平らにしても良い。しかしそれでは、お金がかかるし、本来の自然を失うように感じる。そこで、傾斜をそのまま使い、山の形を生かす建築物を提案します。傾斜がある部分にベランダを設けることで、目の前の自然を一望しながらベンチにすわり休憩できます。木造でお城のように設計したため、自然の緑と和風の造りがマッチすると思います。

面積種類	計算式	
敷地面積	19m × 15m	285㎡
建築面積	6m × 8.5m	51㎡
延床面積	5.5m × 8.5m	46.75㎡
建ぺい率	51㎡ ÷ 285㎡ × 100	17.9%
容積率	47㎡ ÷ 285㎡ × 100	16.4%

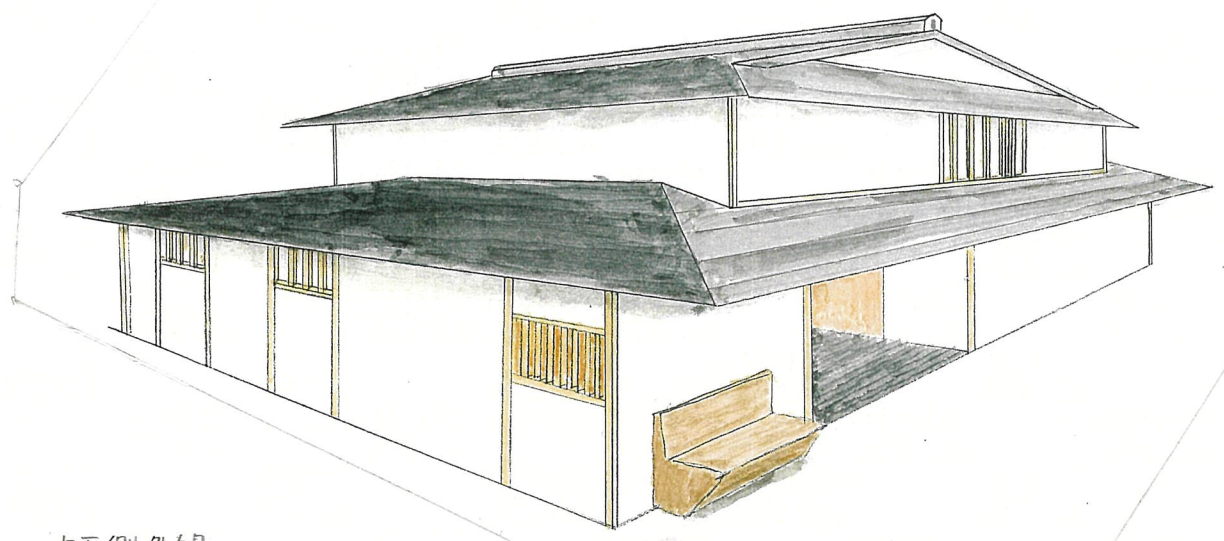


南西側外観

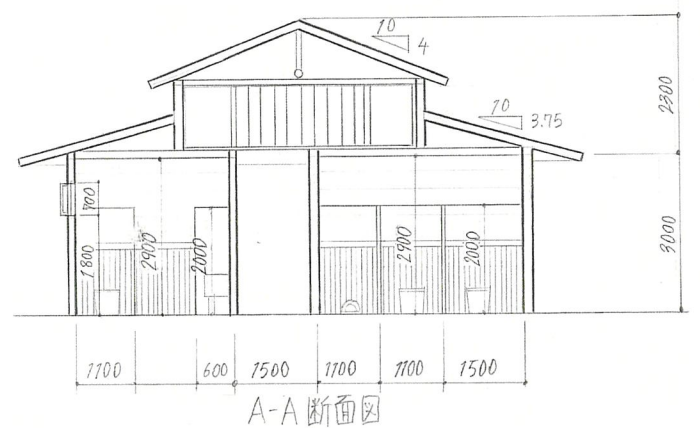


A-A断面図

コンセプト
このトイレは、利用しやすく、リラックスのできるトイレをコンセプトに設計しました。まず、男女の各個室トイレを大きく設計しました。そうすることで、動作にストレスがなくリラックスして利用することができます。また、室内の壁の仕上げを木にすることで、木の香りや木の暖かみのある色で、自然とおちつくことができる空間にしました。また、多目的トイレの床の仕上げをすべりにくい素材にし、車いすを利用している方も安心して利用できます。

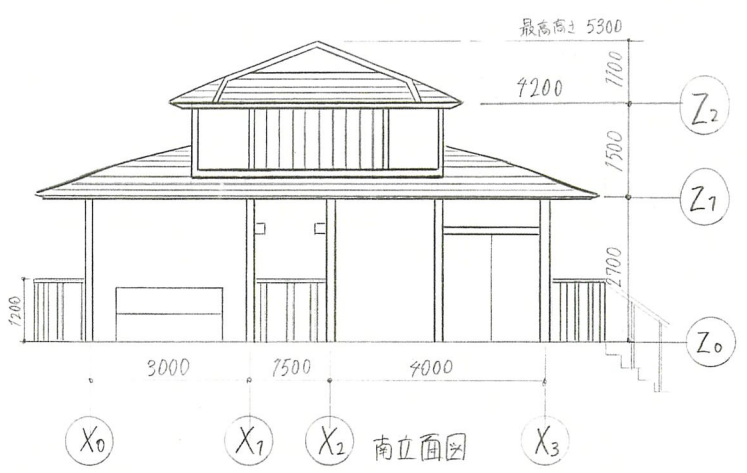


南立面図


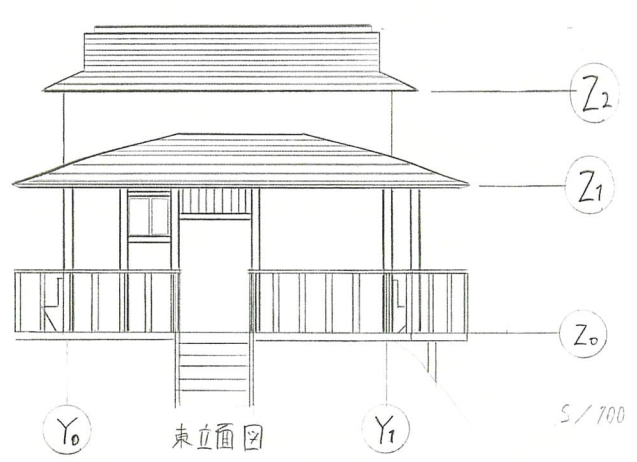


東立面図

S/700

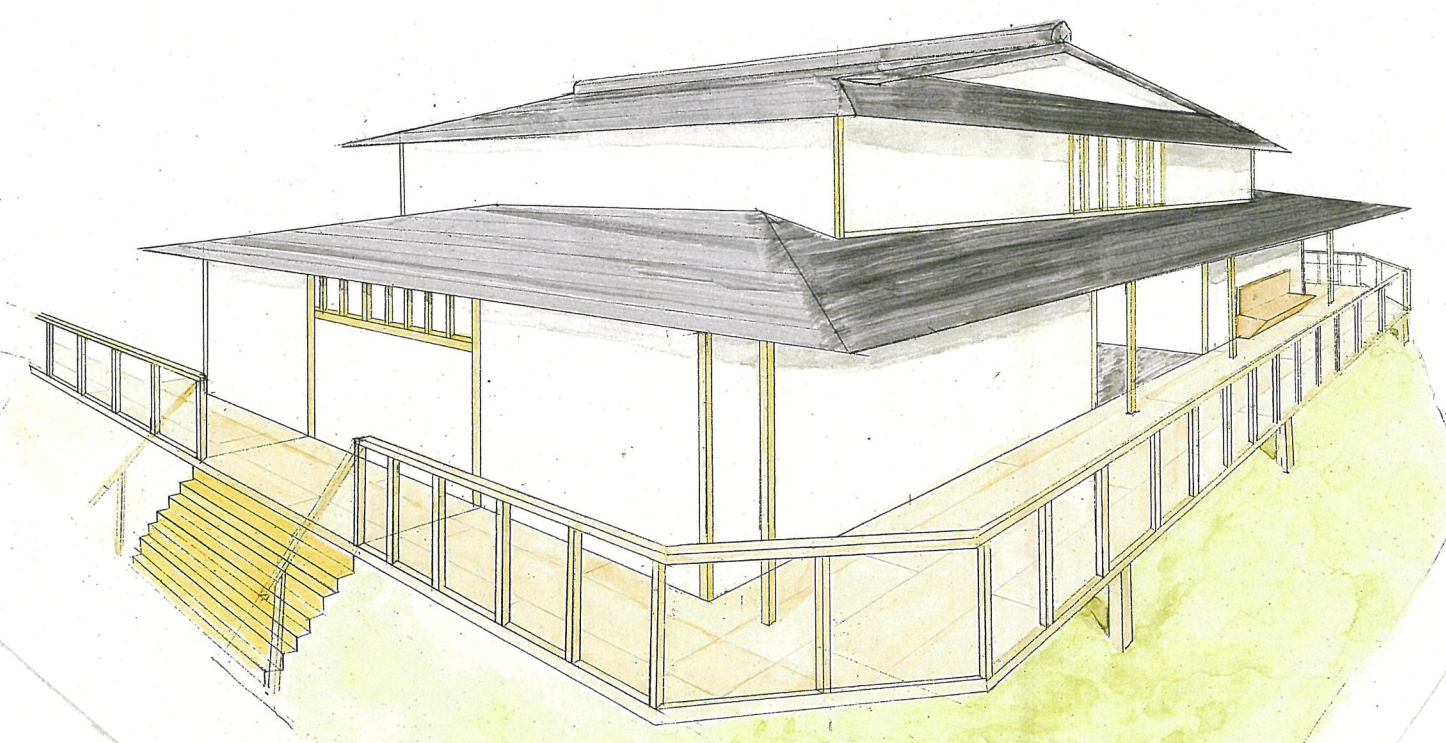

北東側外観

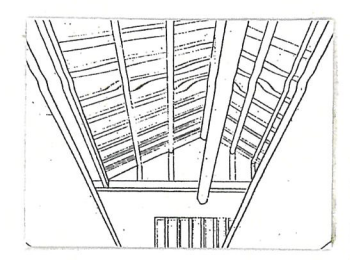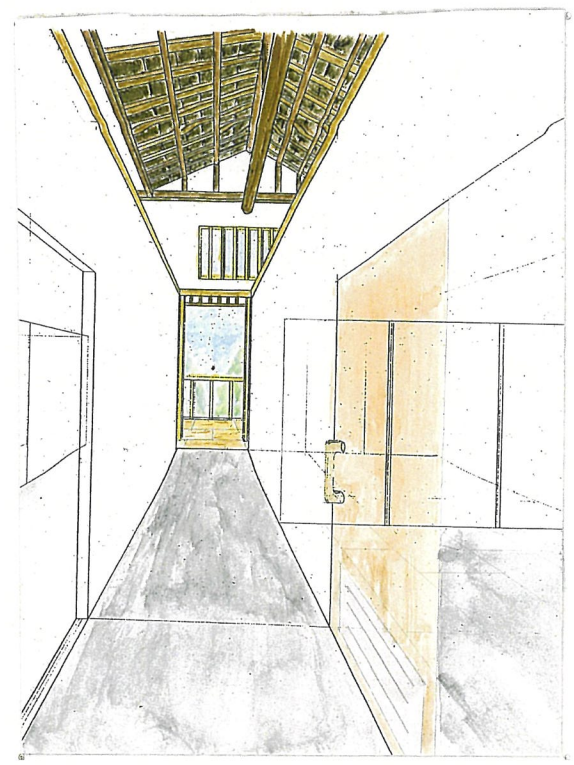

天井をなくすことで梁や柱などの木部を見せる、古ながらのカッコいい木造を再現しています。

〈手洗い場〉
手洗い場のホウルの周りを大ツブの砂利で覆うことで水がとびちる。でも天板に水適が残らずにすみます。

