



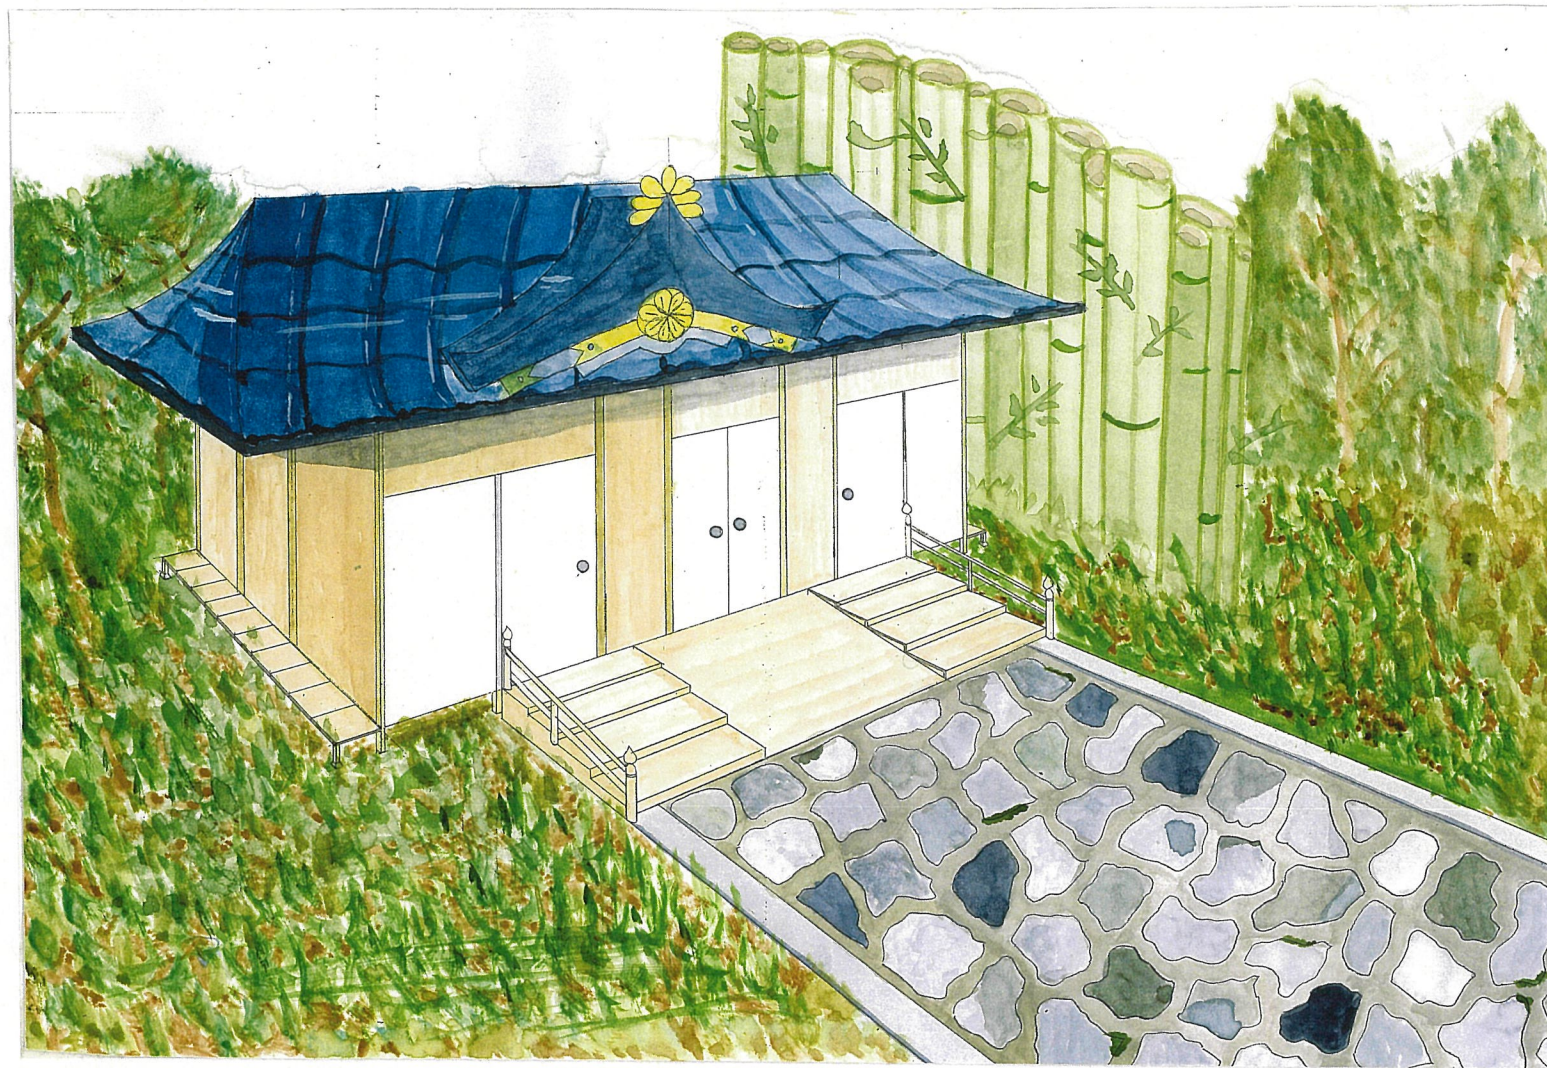


男子トイレ 内観

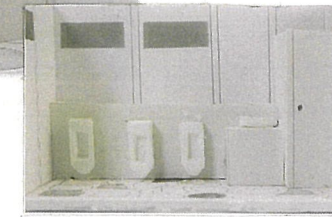

面積表		
面積種類	計算式(単位m)	計
敷地面積	19×15	285㎡
建築面積	10.92×4.55	49.69㎡
延べ面積	10.92×4.55	49.69㎡
建ぺい率	49.69÷285×100	18%
容積率	49.69÷285×100	18%


コンセプト

この公園に年齢関係なく、たくさんの方が集まって欲しいという思いで設計しました。お年寄りになじみのあるお寺の外観で落ち着いた縁側をベンチにしました。子どもでも楽しめる、親も安心できる音と風景で楽しめるよう、周りの遊具にも工夫をこらしました。山静かな山にたくさんの笑い声が聞こえる情緒あふれるトイレになったと思います。

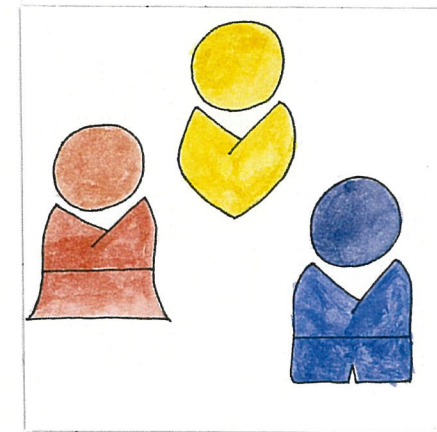


各トイレのマーク

左側が女子トイレ、真ん中がみんなのトイレ、右側が男子トイレとしてデザインしました。お寺の雰囲気にならうと、昔の着物風のロゴにし、みんなのトイレを赤ちゃんの姿にして、皆昔は同じ姿だったことを利用しました。

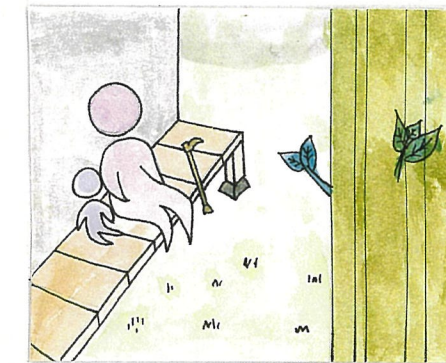


縁側と竹

縁側でたくさんの方たちが交流を深めて、笑い声が聞こえてくるようお願いを込めました。ひしを大きく出し、周りには竹のオブジェを配置することで、日差し、風、雨が防げます。どんな時でも風情を感じられると思います。

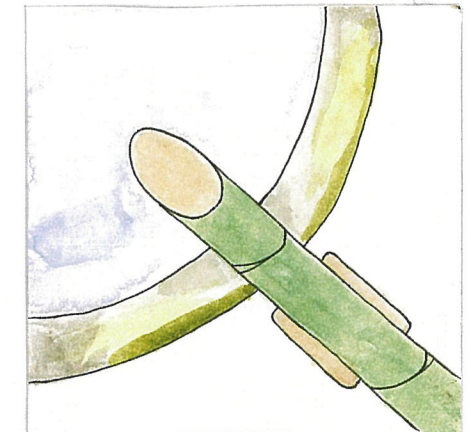


しおとし


山の中でとても静かで、虫や鳥の自然豊かな音しか聞こえないと思ったので、しおとしの良音が合うと設置しました。より一層、日本庭園のような和の趣きが感じられると思いました。

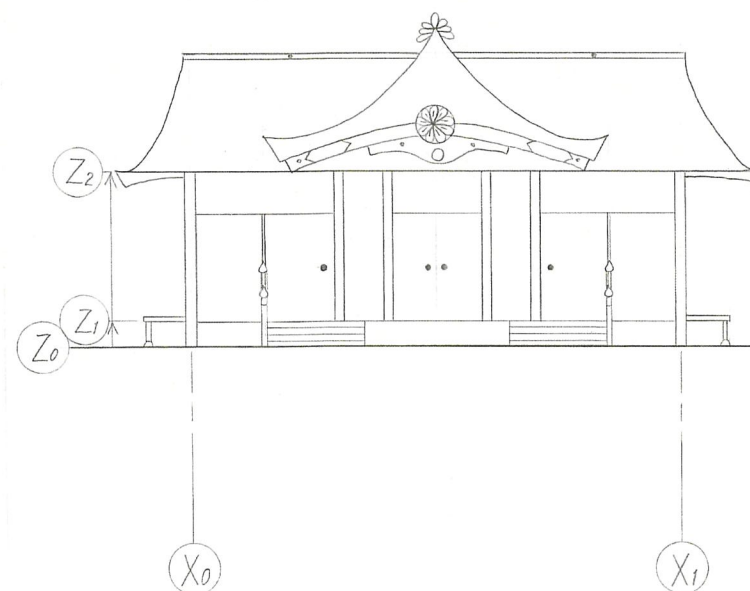


南立面図 1:100

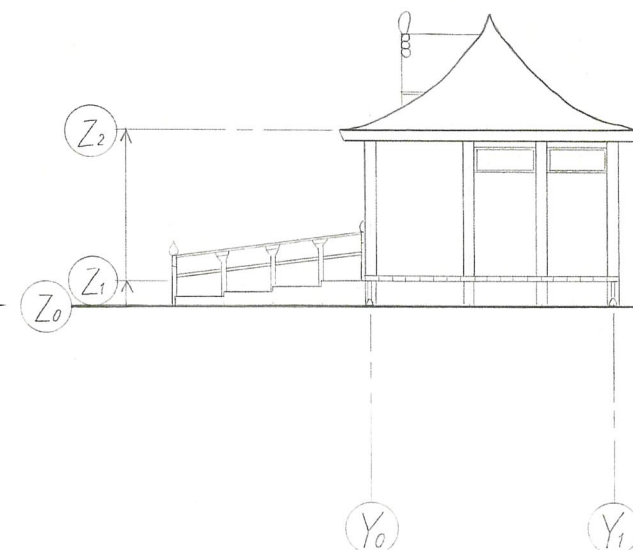


東立面図 1:100

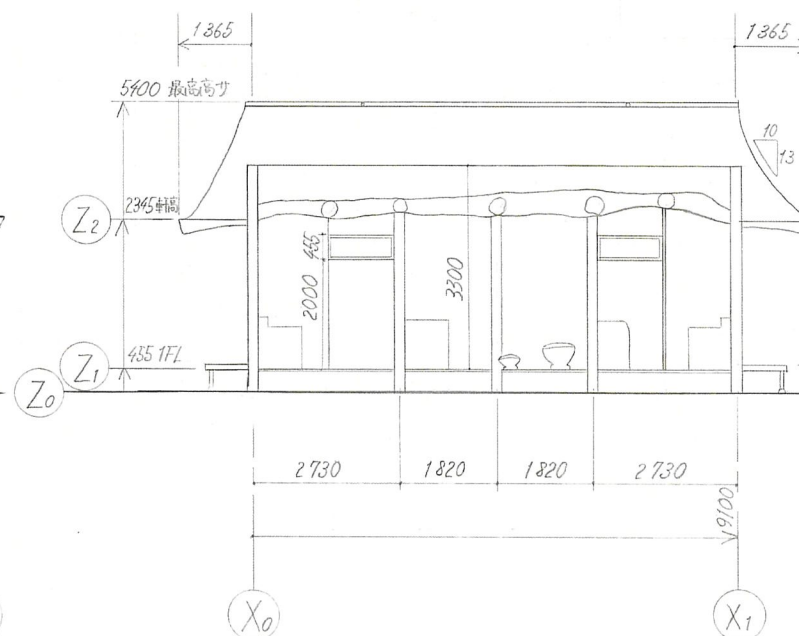

南断面図 1:100

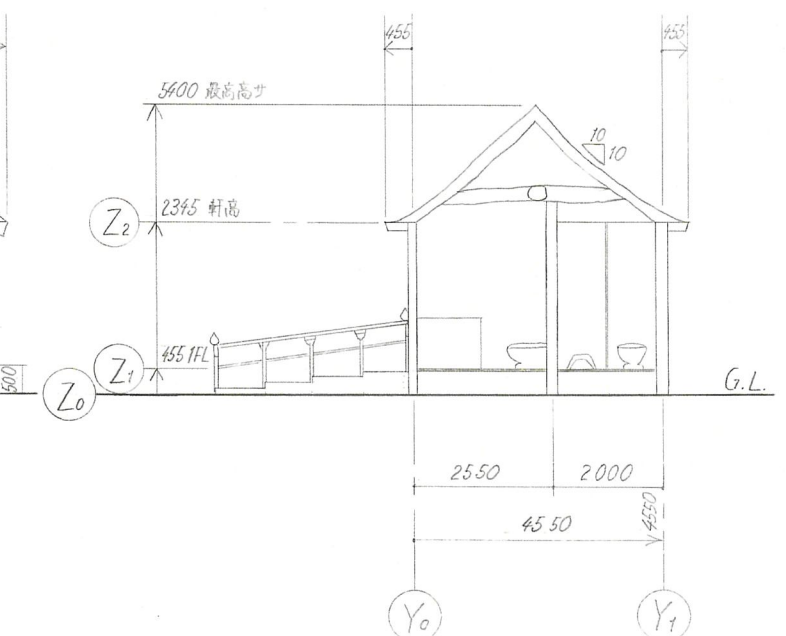

東断面図 1:100

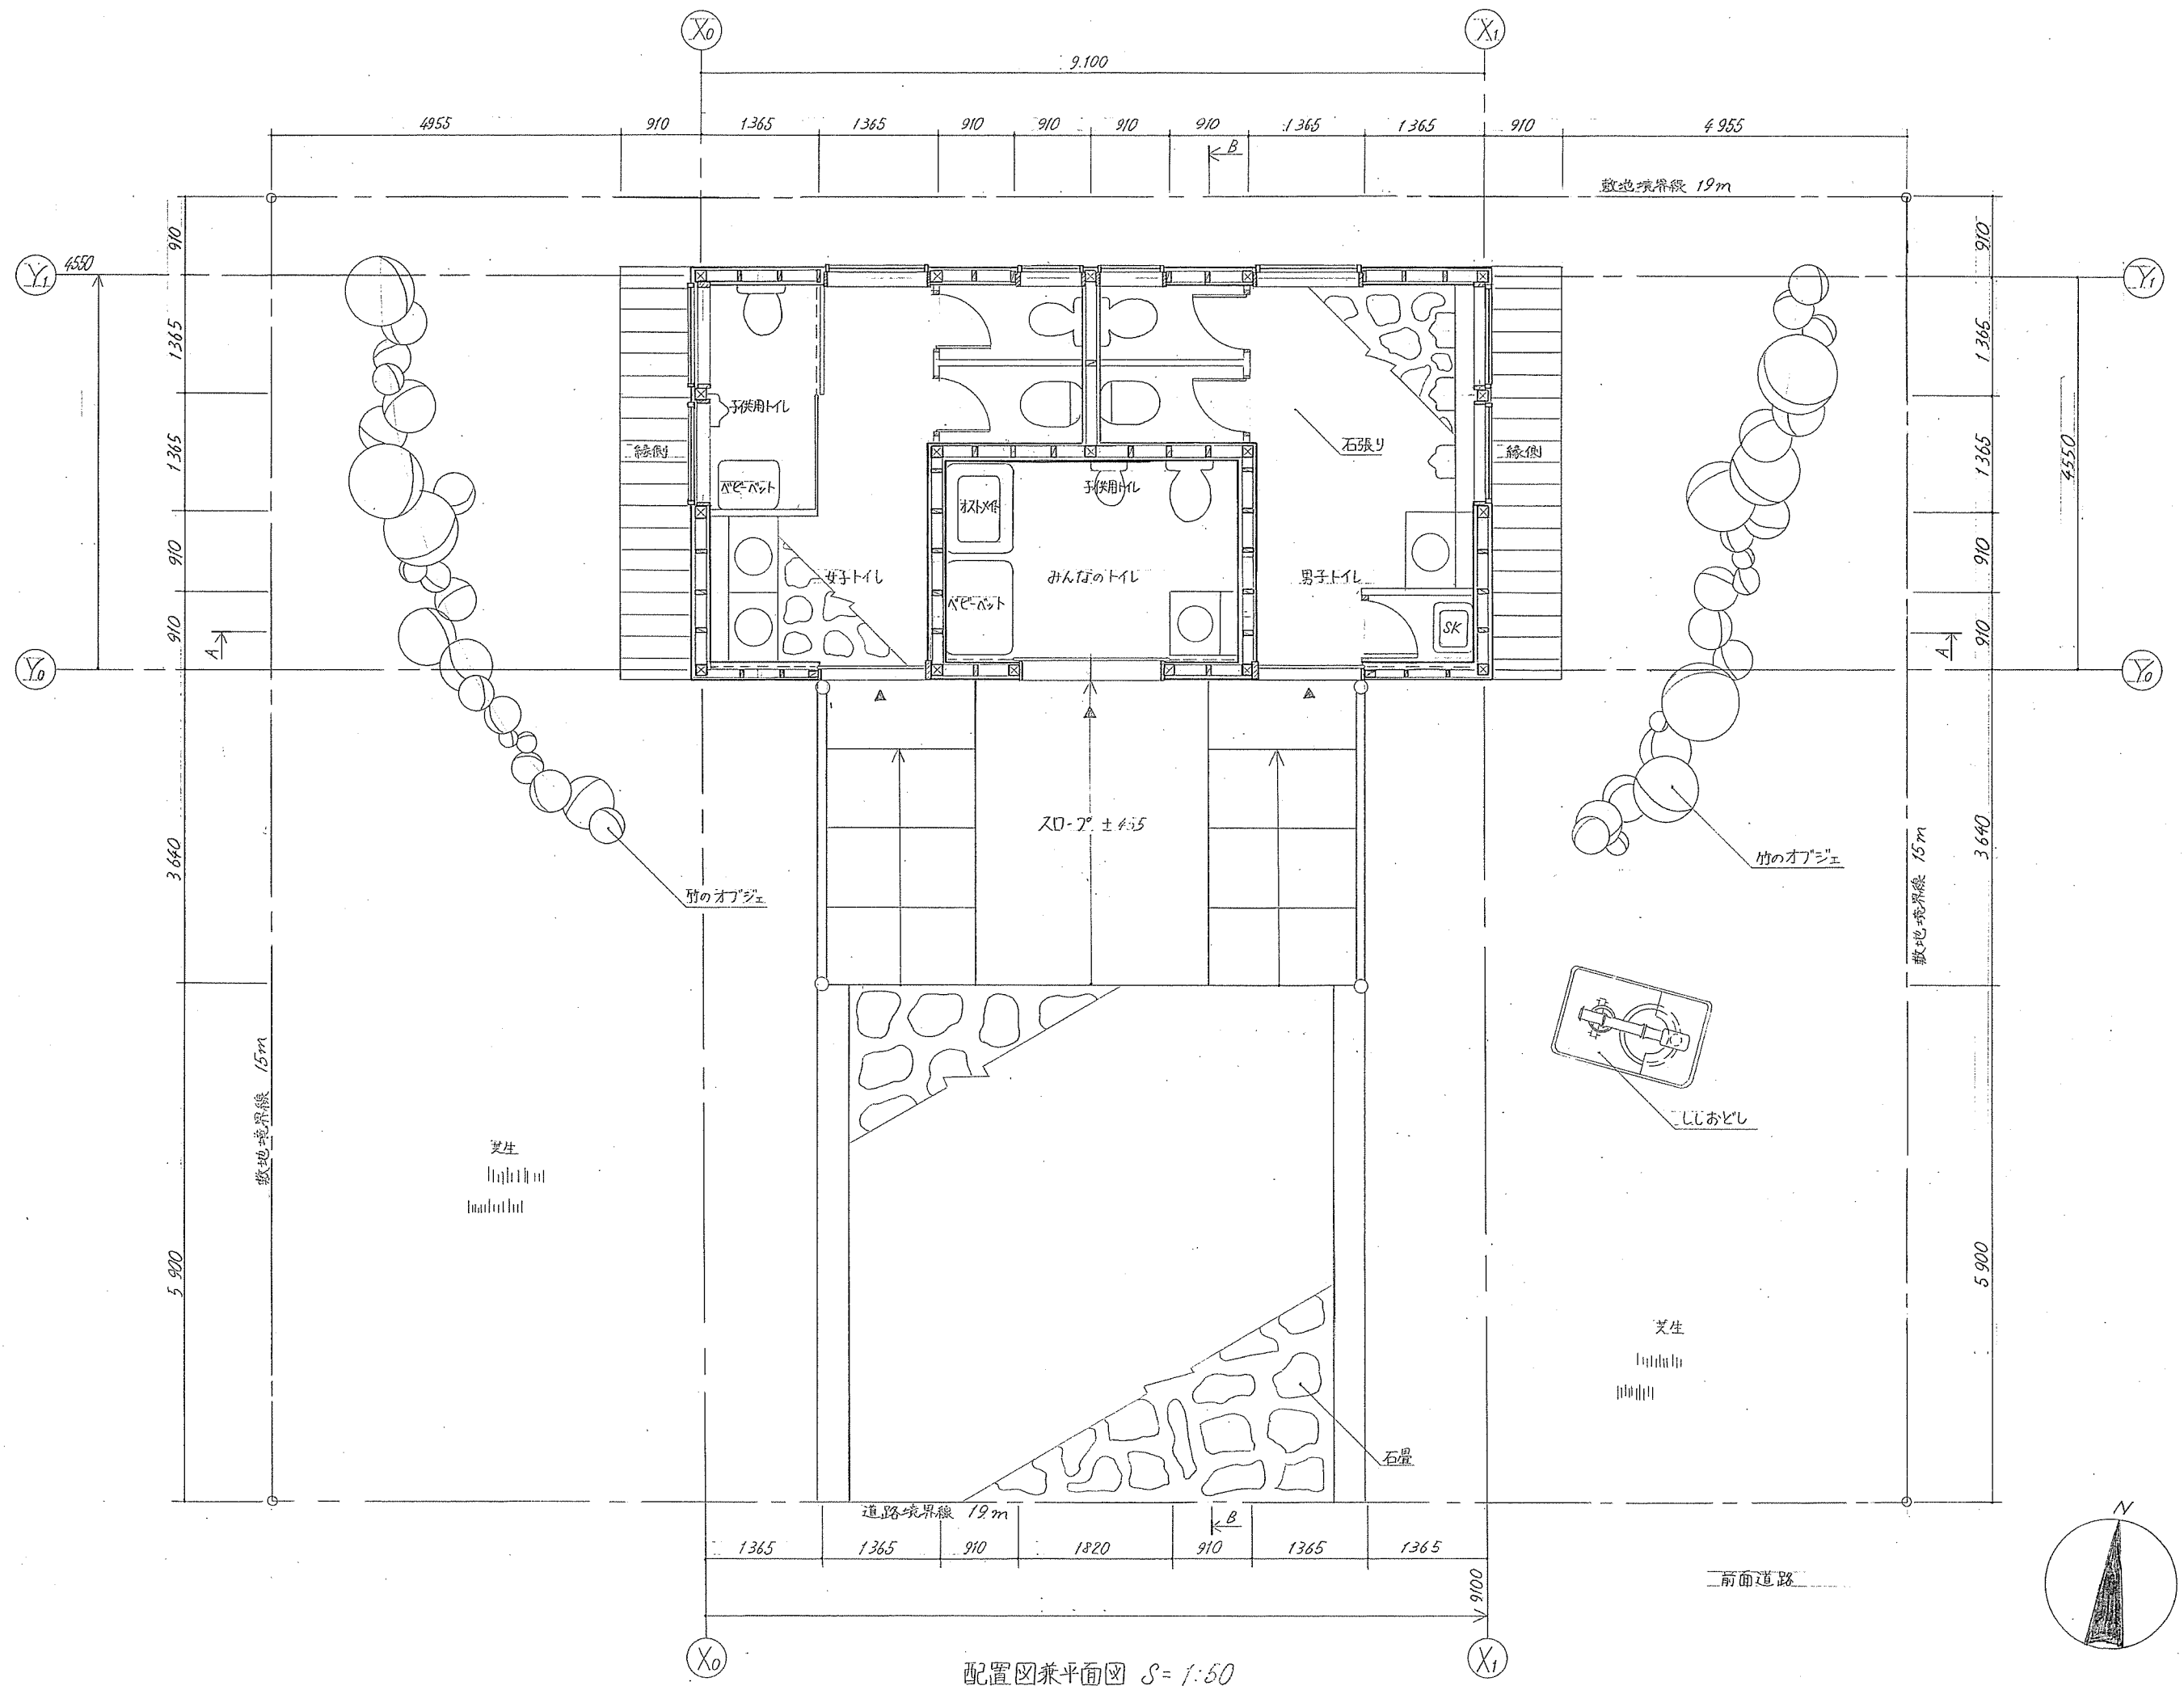

配置図兼平面図 S=1:50