

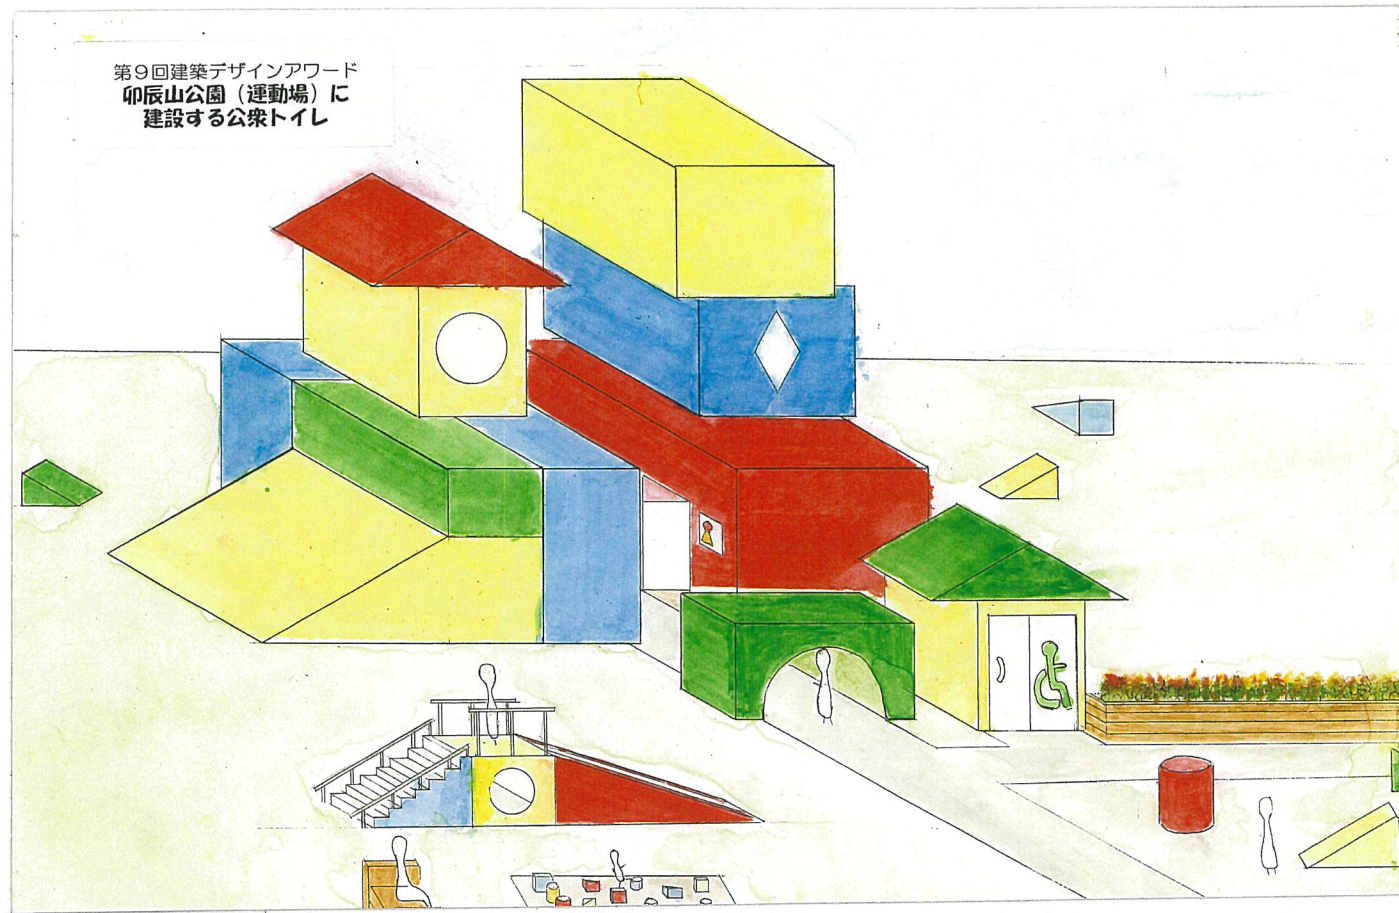
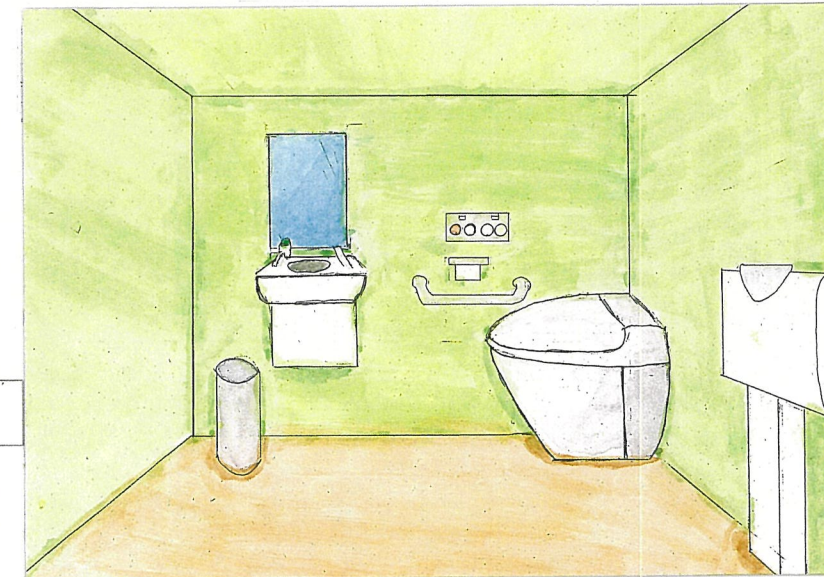


第9回建築デザインアワード
卯辰山公園（運動場）に
建設する公衆トイレ

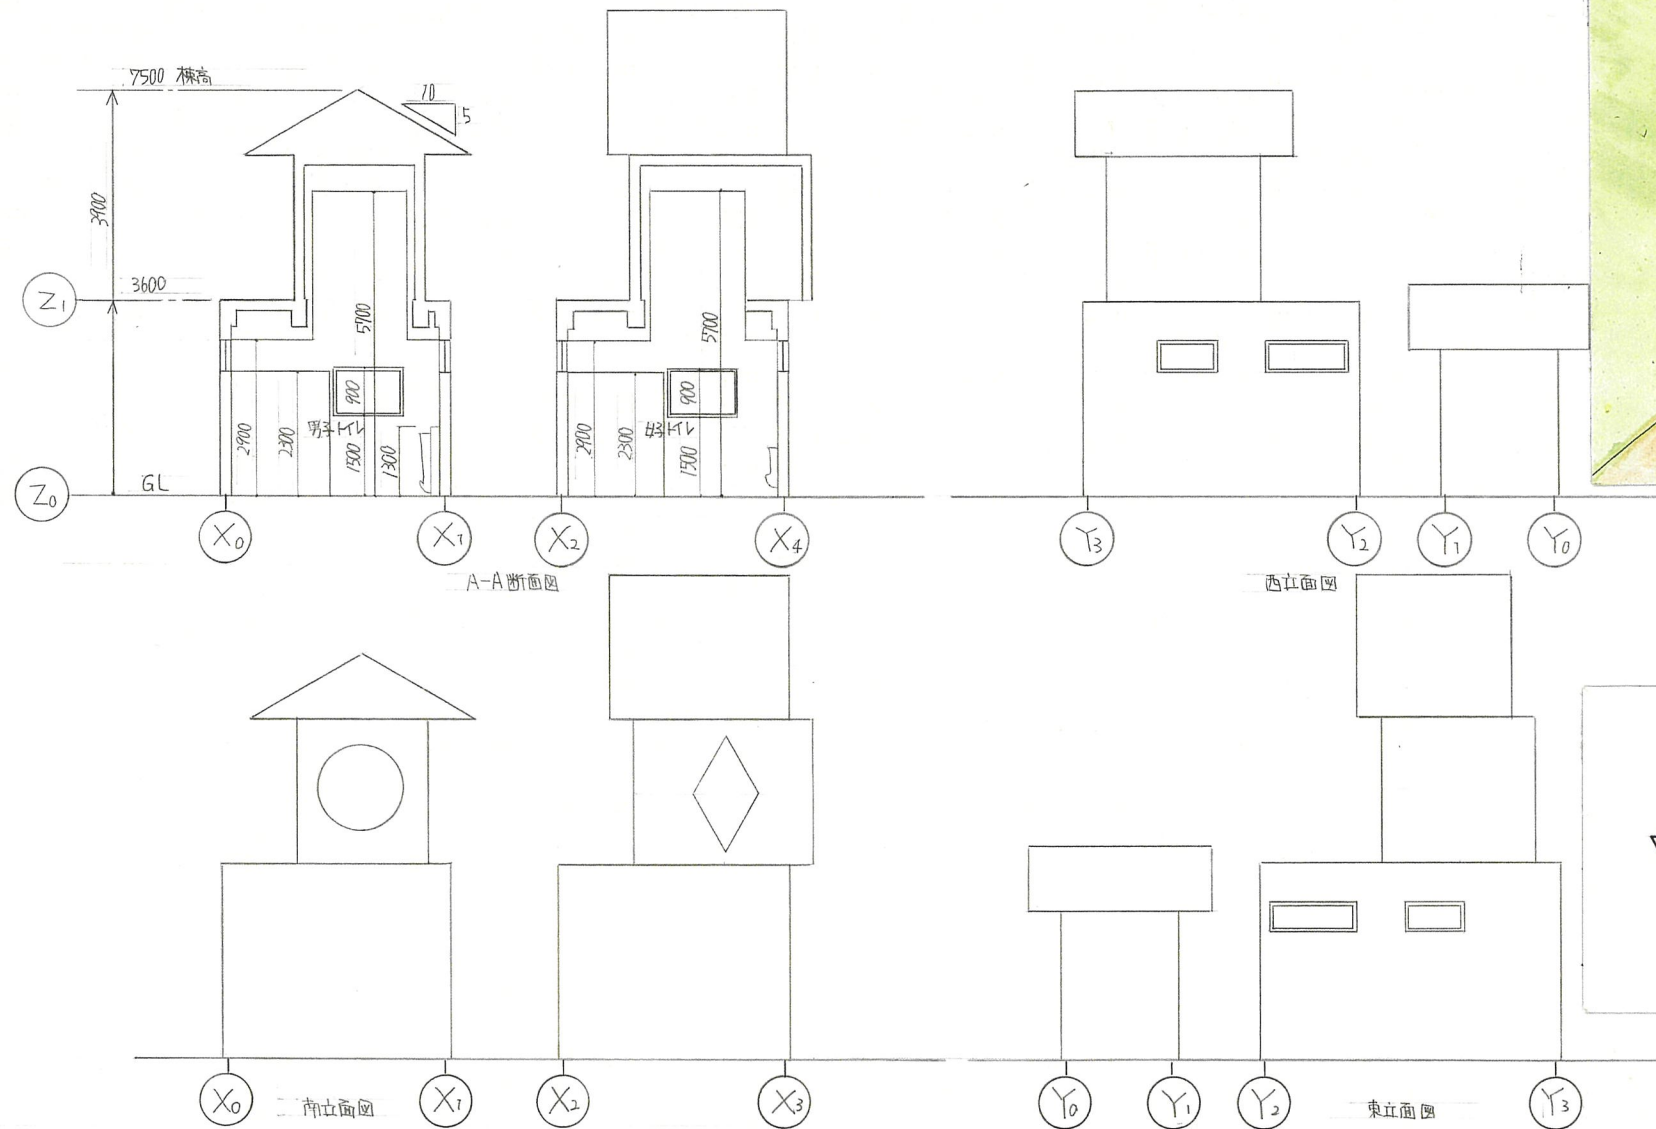

面積種類	計算式' (単位m)	計
敷地面積	19.0 X 15.0	285.0 m ²
建築面積	5.4 X 4.05 X 2 + 2.2 X 2.2	48.58 m ²
延床面積	5.4 X 4.05 X 2 + 2.2 X 2.2	48.58 m ²
建ぺい率	48.58 ÷ 285.0 X 100	17.05 %
容積率	48.58 ÷ 285.0 X 100	17.05 %


私が考えたこのトイレは主に子どもを対象したトイレです。外観は子どもに親しみのある積木をモチーフにしました。敷地には滑り台などの遊具がありトイレをするだけでなく、遊ぶことができます。トイレの中の様子が見えなくするために遮蔽物を置くことで安心してトイレすることができます。内装は吹抜けとなっており、日中は太陽の光を利用して壁に映し出されます。手洗い場は大人の高さと子どもの高さの2種類の手洗い場を設けています。女子トイレには化粧台を設けており、化粧をなおしたり準備することができます。多目的トイレは車椅子の方でも使える大きさとなっており、障害者の方でも安心してトイレをすることができます。敷地は芝生になっており子どもが転んでも怪我をしにくくなっています。

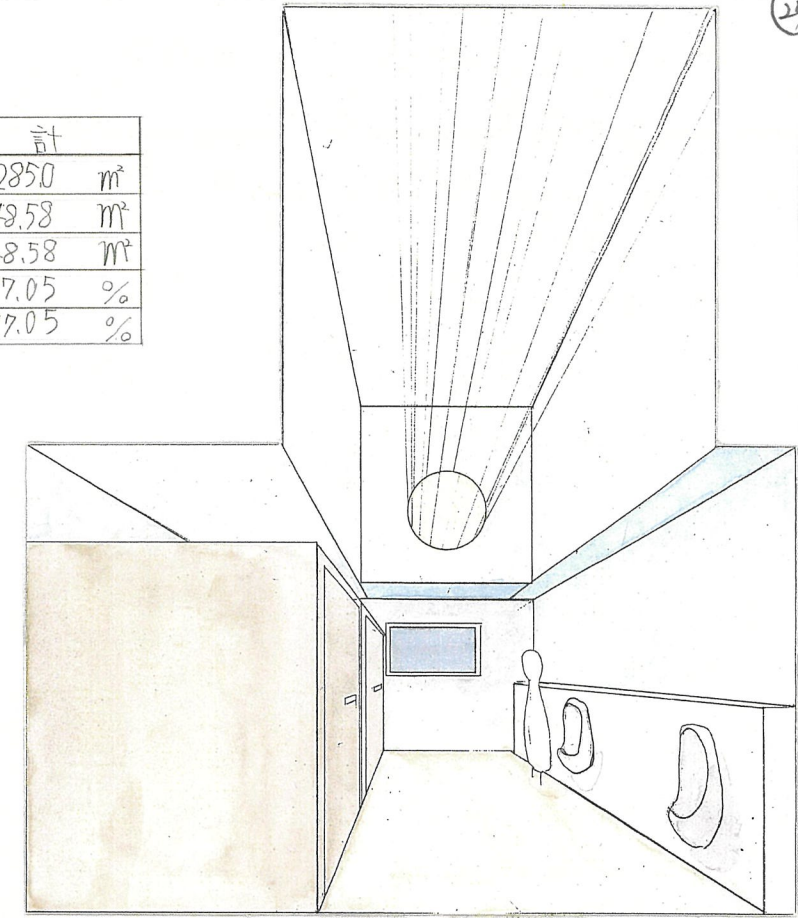

内装は外壁と同じく緑にし男女どちらともつかえないということを表現しました。

多目的トイレ


男子トイレ

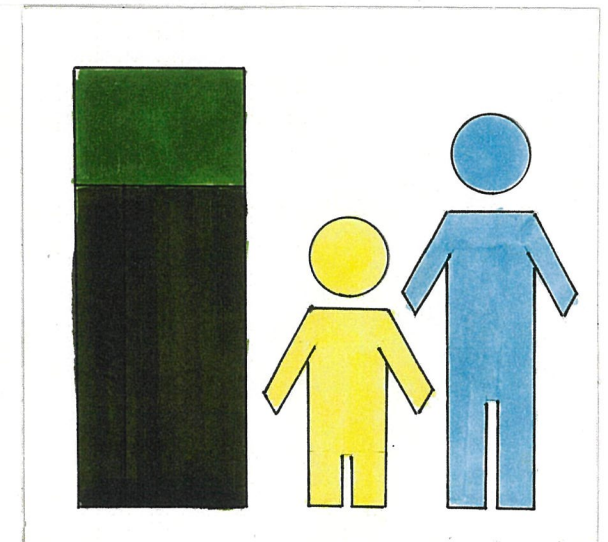


トイレに向かうゲート

トンネルのくぐれる高さを1.4mにすることで子どもは通ることができ、大人は普通に立っている状態でトイレの中の様子が見えなくなっている。

丸や三角などランダムな形を組み合わせ、積み木のような雰囲気を出せるようにしました。

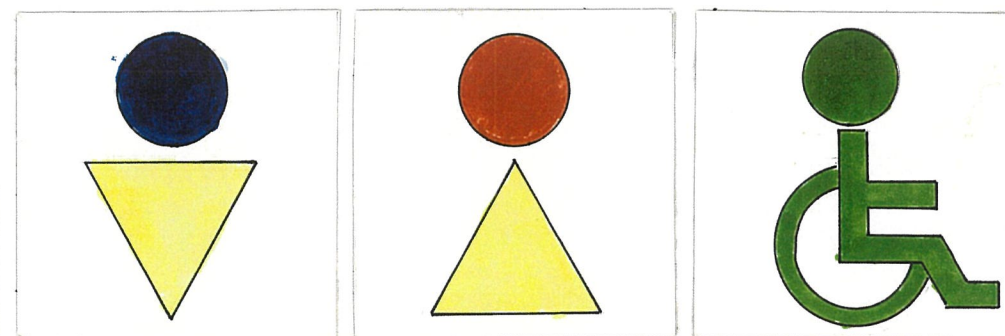

ピクトグラム

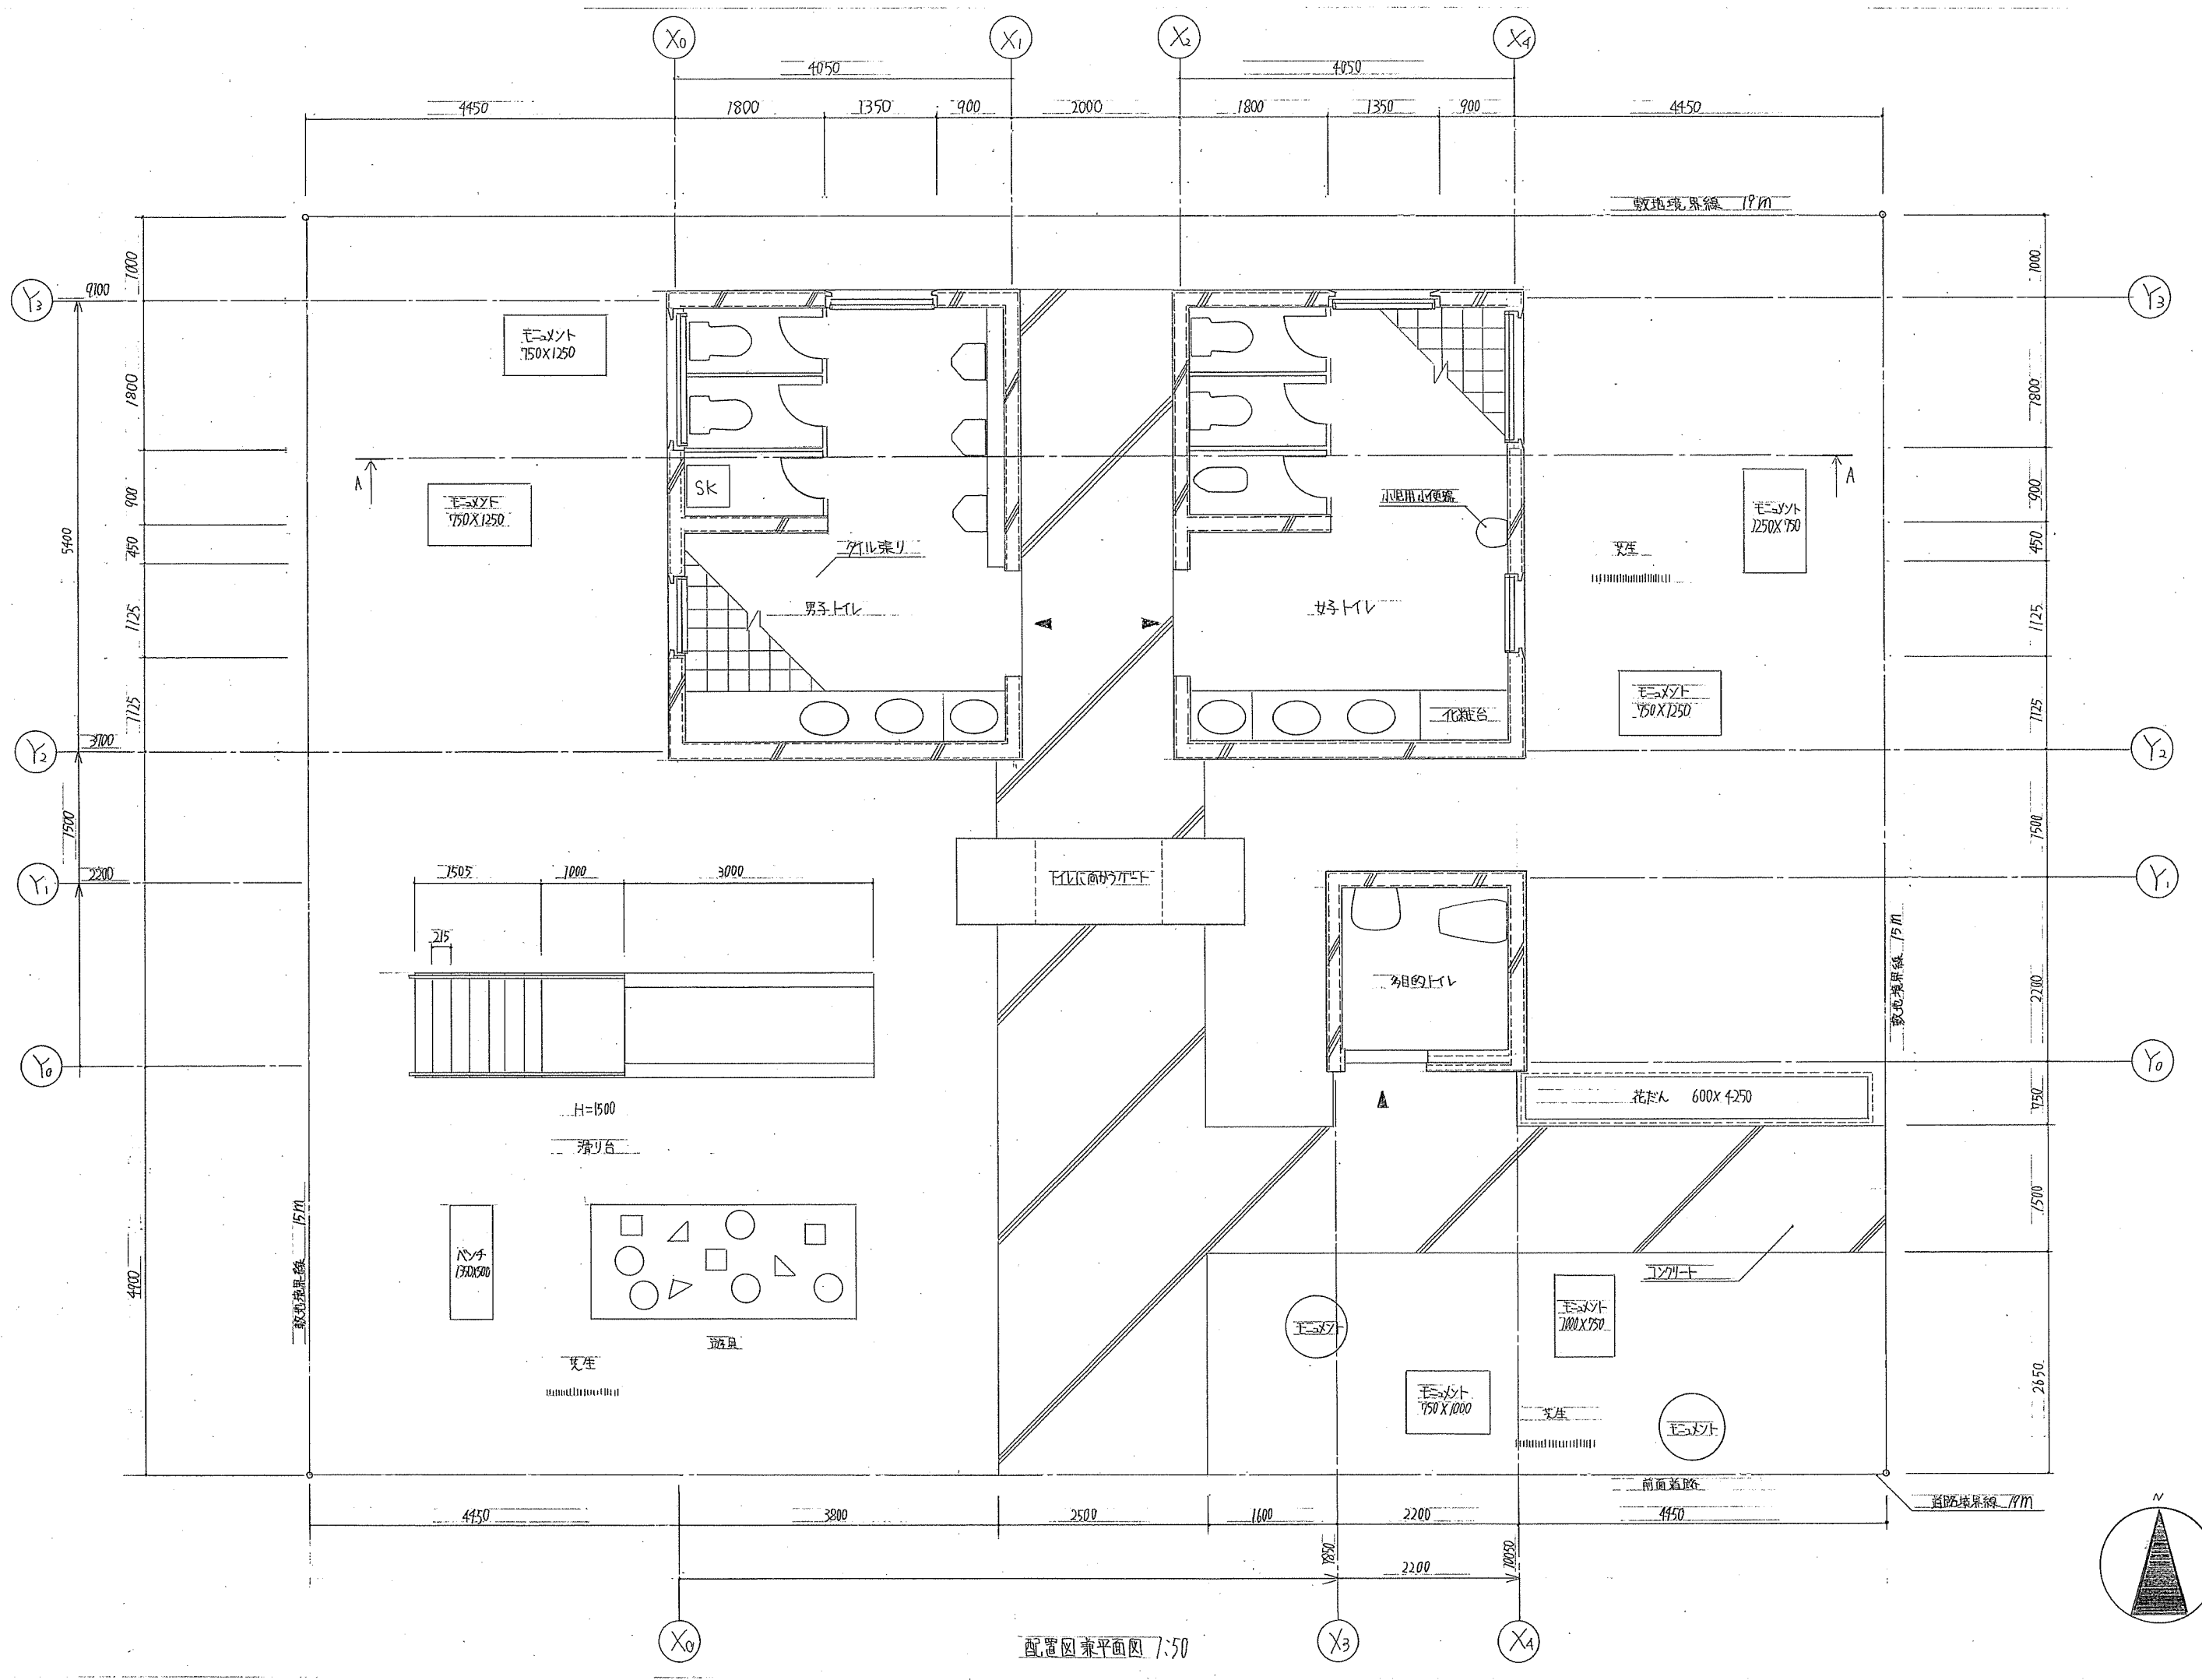

配置図兼平面図 1:50