


コンセプト


私は公園に遊びに来た人が休憩をしながら、周りの人とコミュニケーションを取ることが
できるトイレにしました。ベンチを2ヶ所設置し、トイレの待合時間や休憩の時に会話を
することができるようしました。公園には大人から子供まで使うので廊下の幅やトイレの
個室を広くすることで使いやすくなります。今までは公衆トイレに入りにくいと感じていた
方でも気軽に入れろように外壁はコンクリートとし、内観は白と黒で統一しました。また、
ベンチに木を使うことで木のあたたかみを取り入れました。

面積表


面積種類	計算式 (単位 M)	計
敷地面積	19×15	$285 m^2$
建築面積	$(3.245 \times 5.900) + (4.520 \times 4.100) + (3.180 \times 2.900)$	$46.22 m^2$
床面積	$(3.245 \times 5.900) + (4.520 \times 4.100) + (3.180 \times 2.900)$	$46.22 m^2$
建ぺい率	$46.22 \div 285 \times 100$	16.2%
容積率	$46.22 \div 285 \times 100$	16.2%

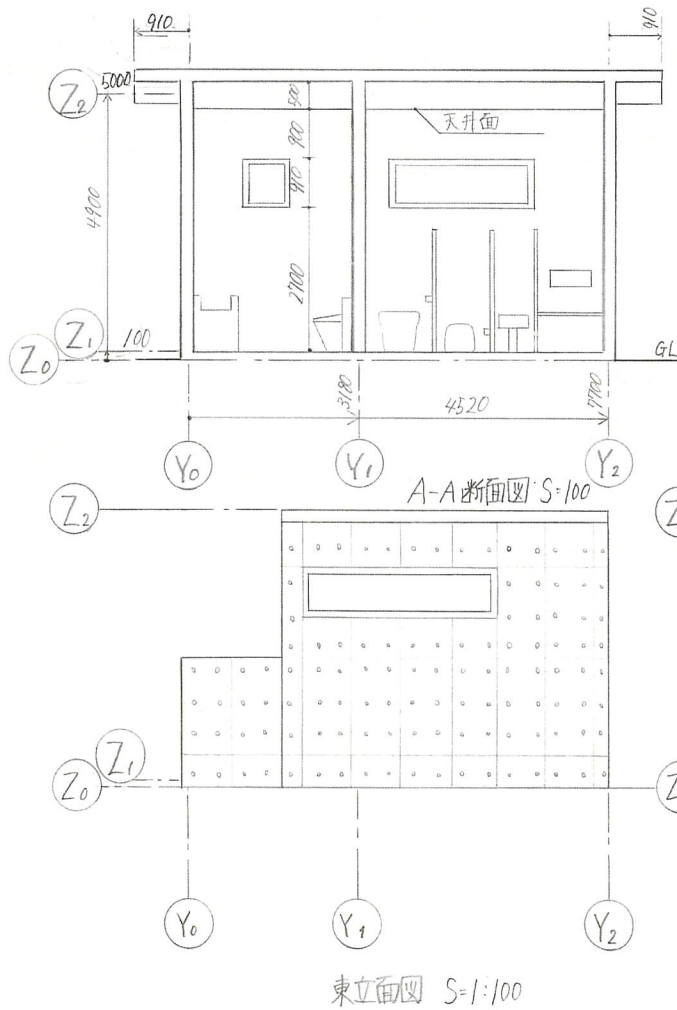



トイレの外壁をコンクリート打ち放しに
することで耐久性や存在感を出すことが
出来ると考えています。
排水片流れの屋根にすることで排水を
高くして開放感があるトイレにする
と考えています。

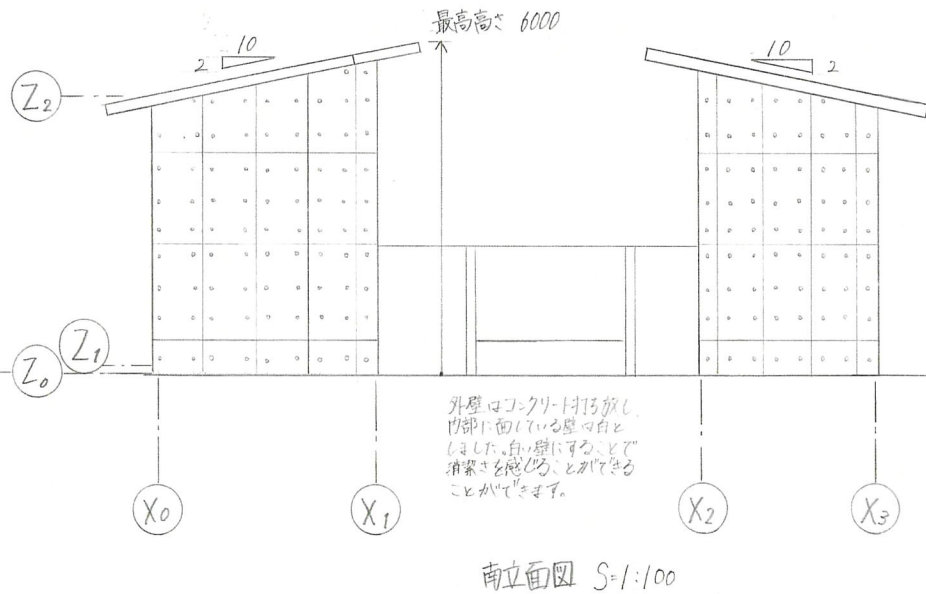

外壁はコンクリート打ち放し、
内部に面している壁は白と
黒で統一し、白の壁にすることで
清潔さを出せることが出来る
と考えています。

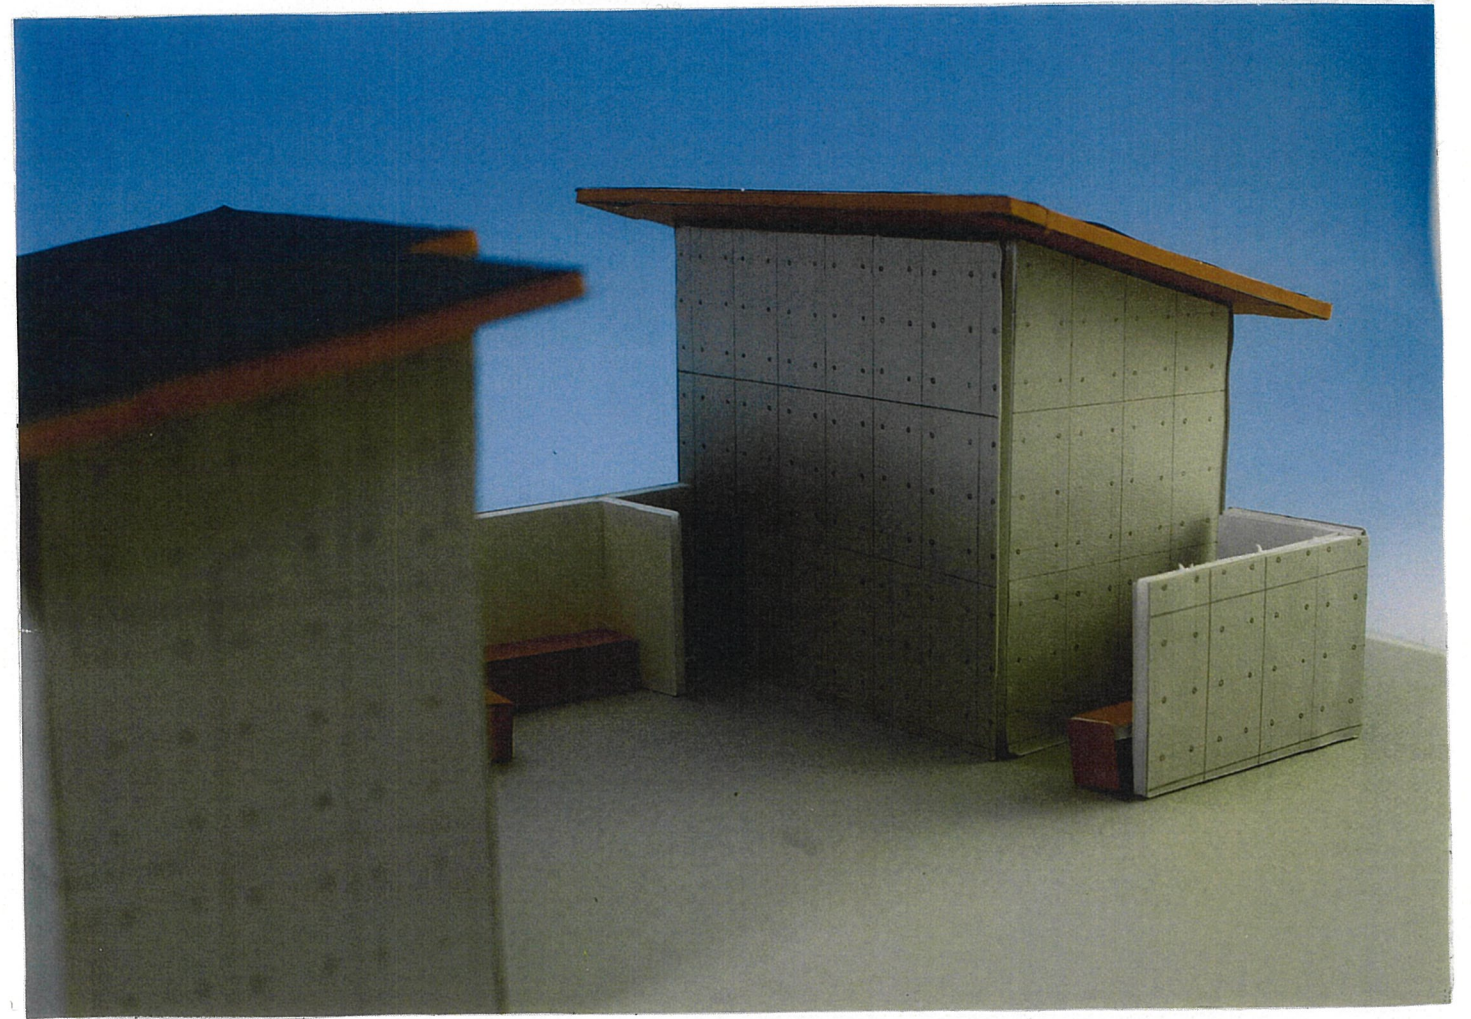

公園には多くの人が利用し、トイレは
使うと考えるので手洗い台を2ヶ
所設置しました。そうすることで「さ
みしい」を解消することが出来ます。モダン
にすることで清潔さが出るようにしました。

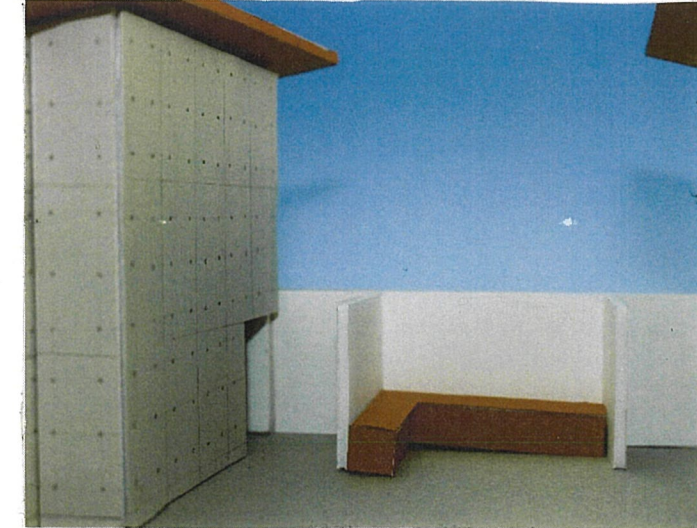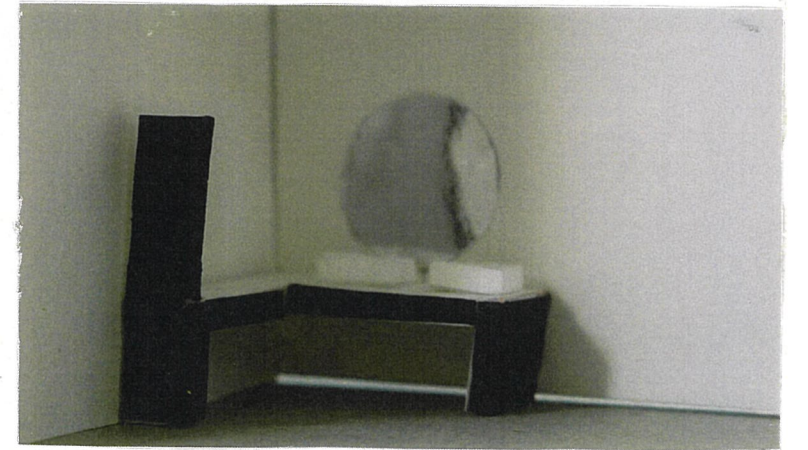

白い壁に対して木を使ったベンチを
置くことで木のあたたかみや存在
感を出すことが出来ます。しず
かにすることで交流がしやすいと考
えています。

