




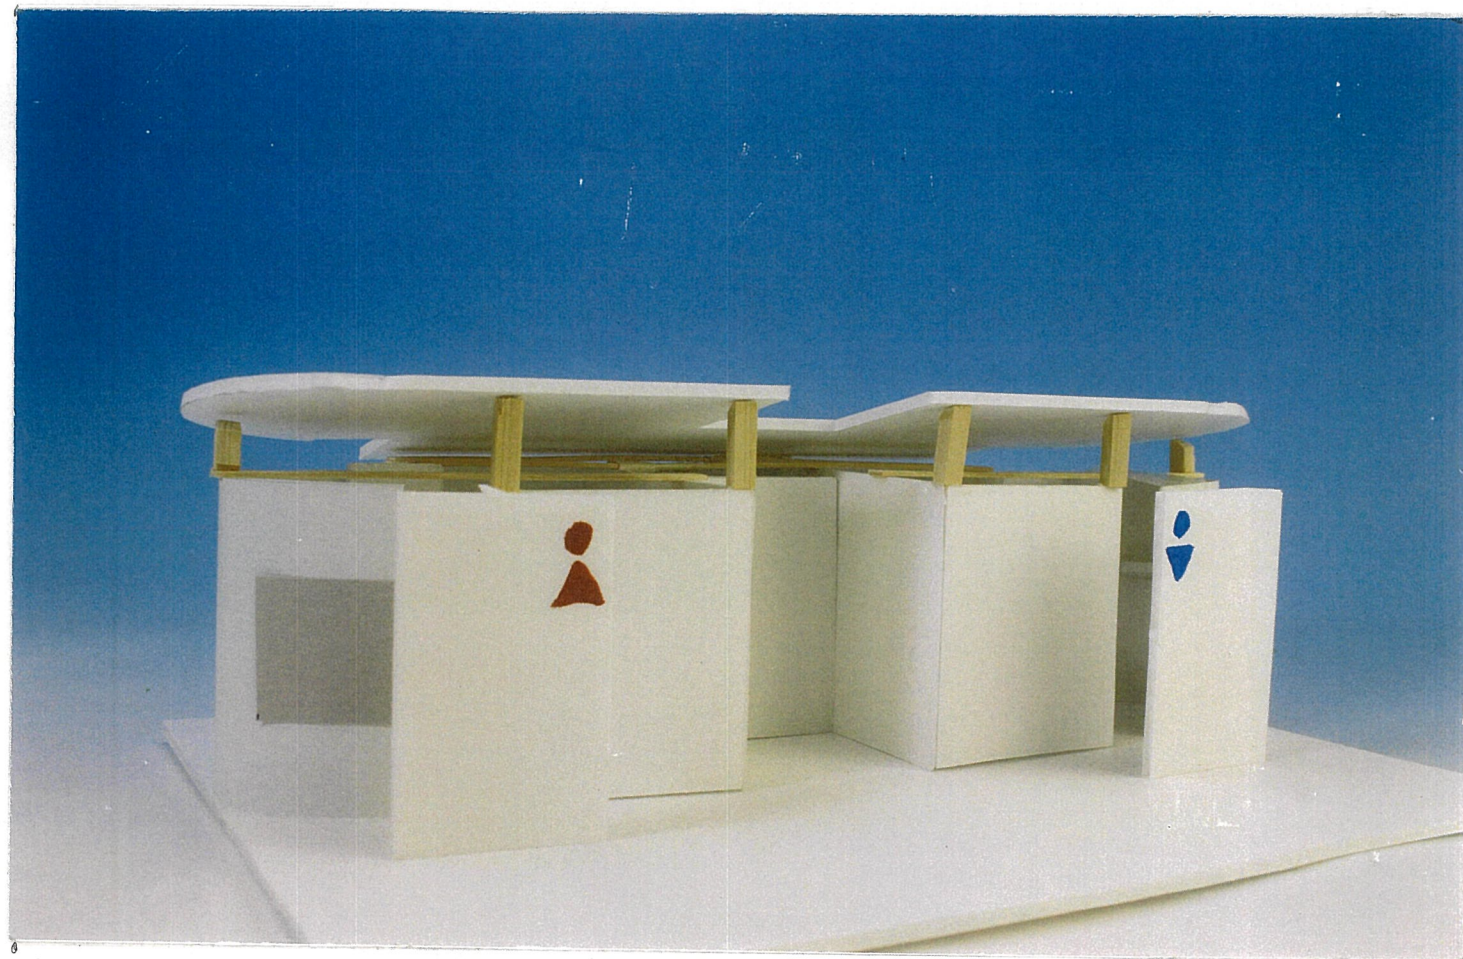

〈外観模型〉

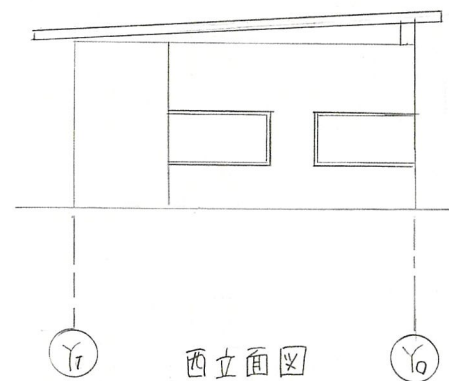


西立面図

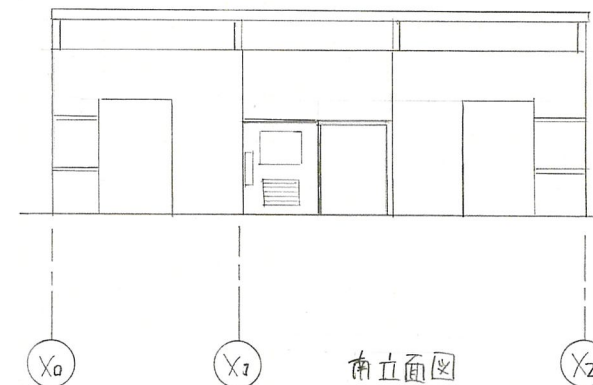


南立面図




〈木とパフチ〉

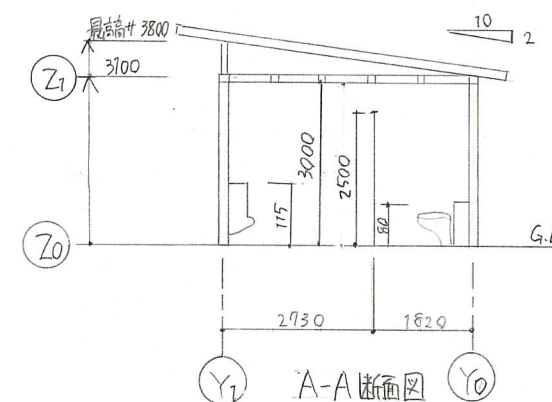

A-A断面図

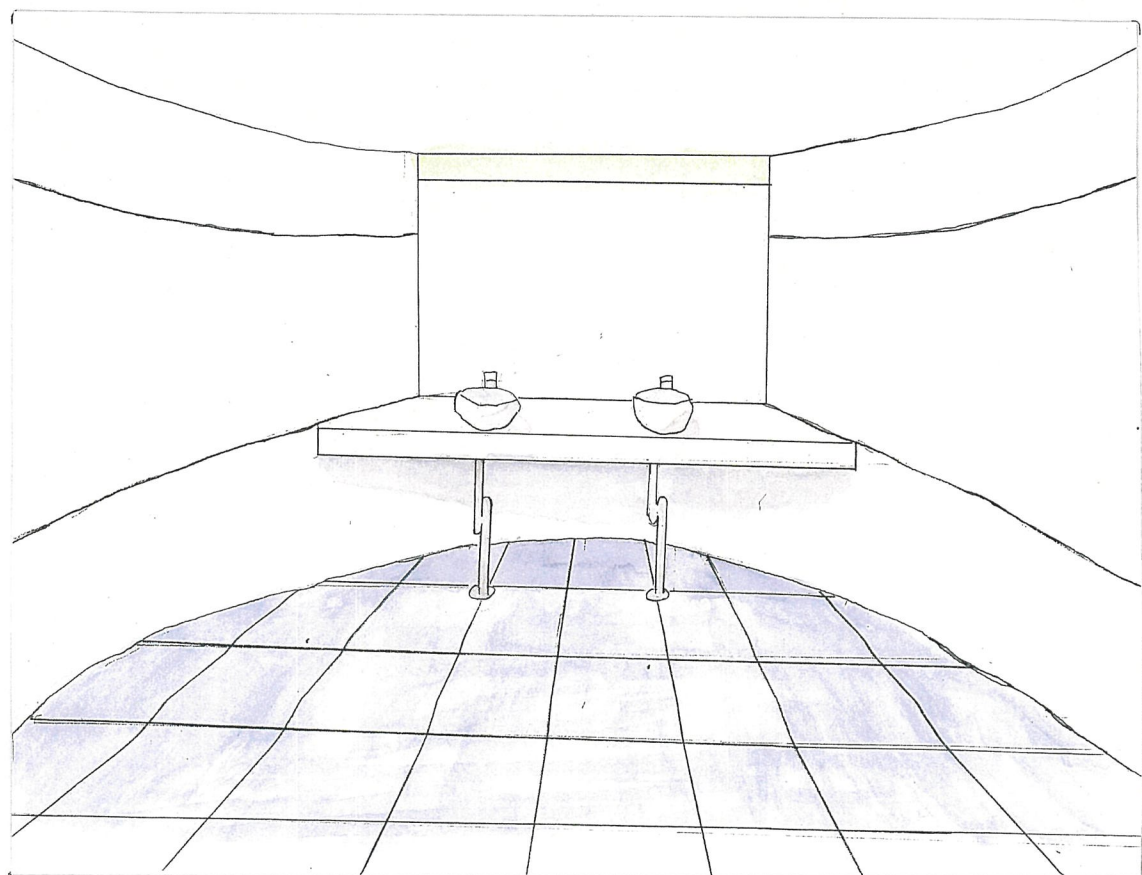

〈半円の洗面台〉

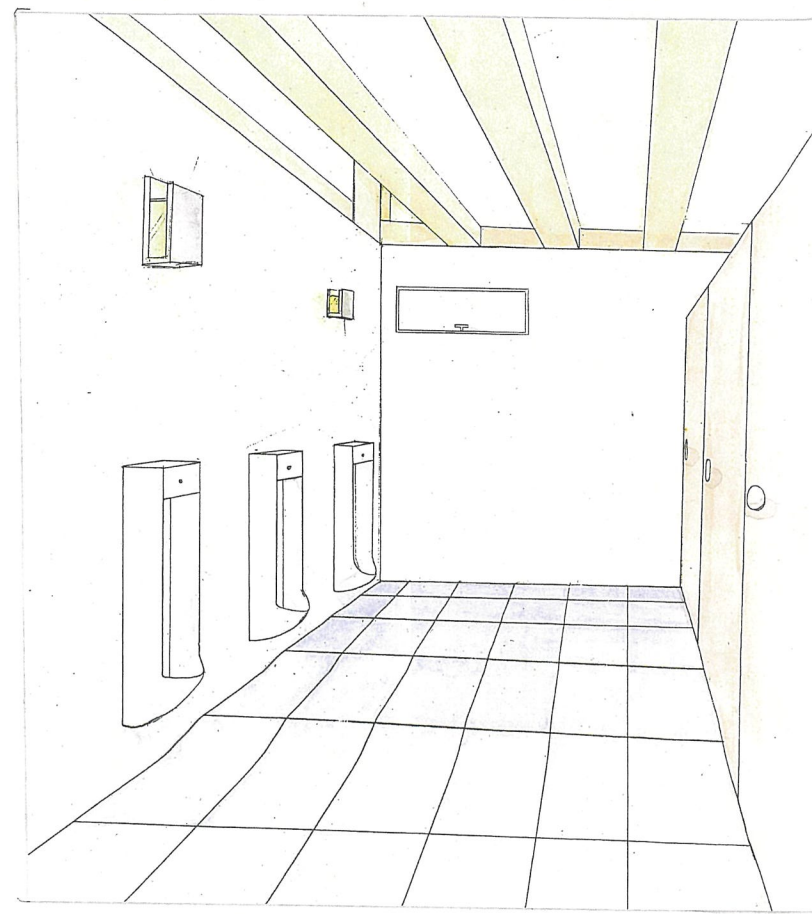

〈男子トイレ〉

・コンセプト

このトイレは「色」を重視して作りました。
まず、外壁を白で統一し、両側に半円を用いること
によって、卯辰山の自然の緑の中で綺麗に映えるよう
にしました。また、内装は深い青のタイルを使い、ドアと
梁を木という茶色を表すことによって、優しい暖かさとし
涼しさを表現しました。半円の形になっている洗面台には、
すりガラスで外の明りが入ってくるよう設計しました。

・面積表

面積種類	計算式(単位m)	計
敷地面積	75 X 19	285 m ²
建築面積	273 X 4.55 X 2 + 273 X 0.91 X 2 + 136 X 6.21	41.9 m ²
延床面積	273 X 4.55 X 2 + 273 X 0.91 X 2 + 136 X 6.21	41.9 m ²
建ぺい率	41.9 ÷ 285 X 100	14.7 %
容積率	41.9 ÷ 285 X 100	14.7 %

