




第9回建築デザインアワード
卯辰山公園（運動場）に
建設する公衆トイレ

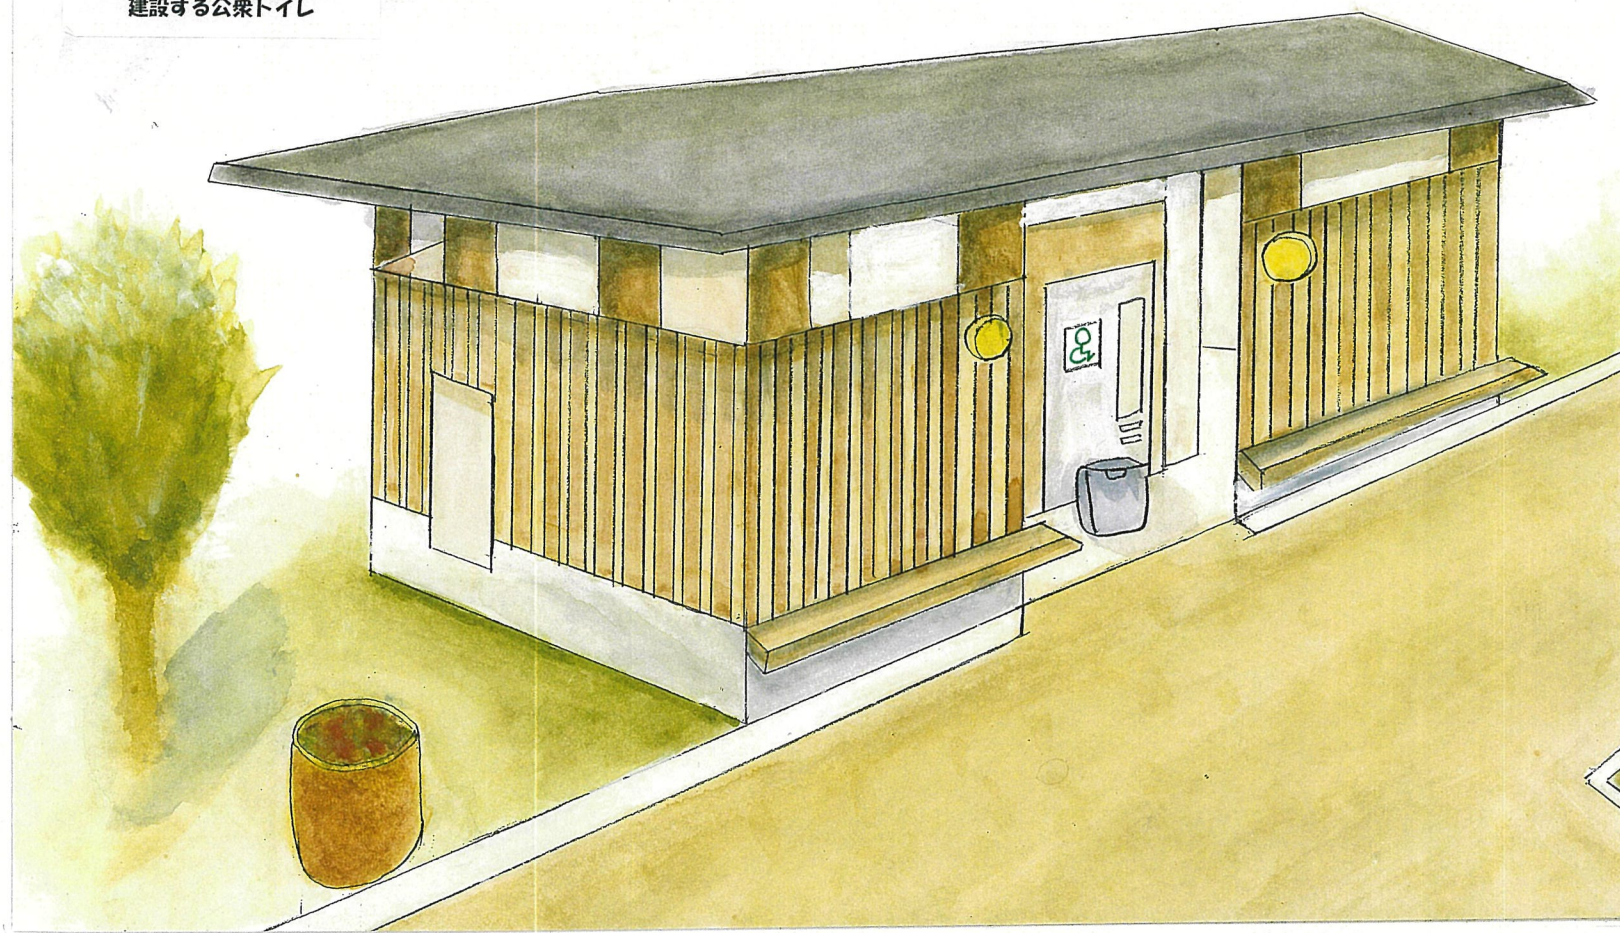


＜外観イメージ図＞

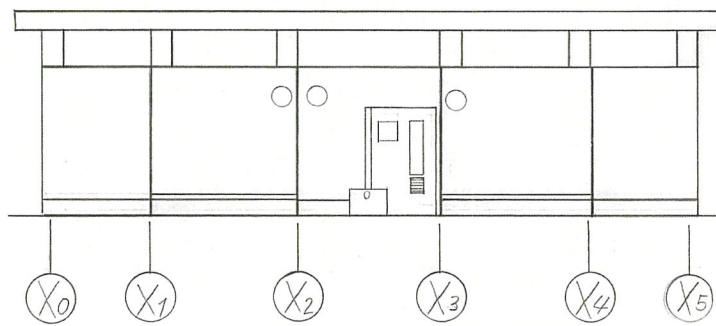


南立面図 1:100

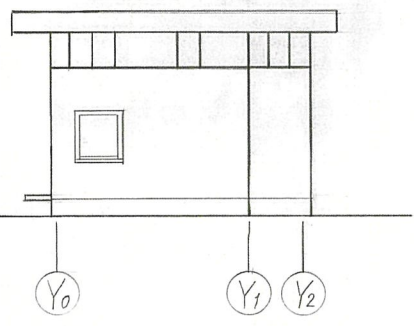

東立面図 1:100

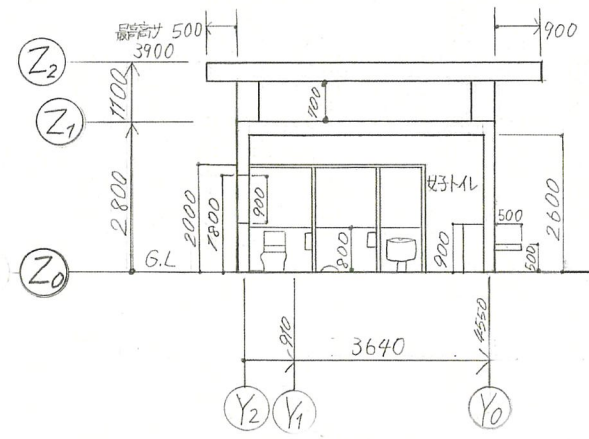

A-A断面図 1:100

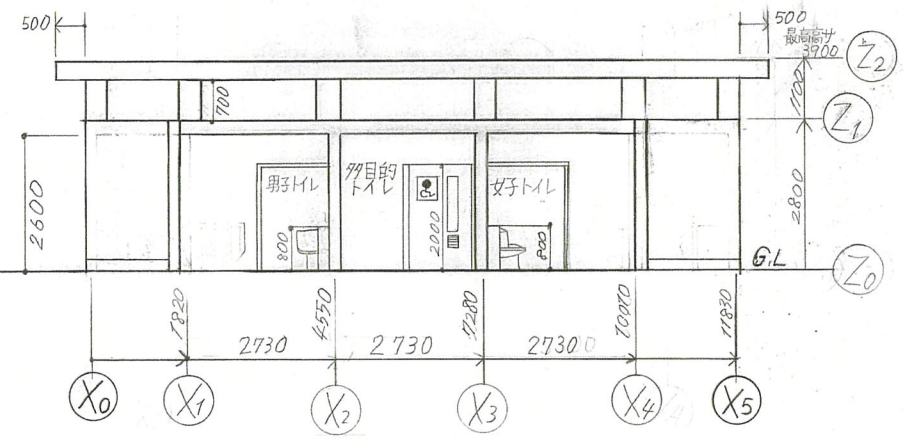


B-B断面図 1:100

コンセプト


このトイレのコンセプトは、「誰でも利用しやすい明るいトイレです。卯辰山運動公園は保育園児から高齢者という幅広い世代が遠足やスポーツをする際に利用するということを考え、誰もが親しみやすいよう、外壁に板を張り、温みのあるデザインとしました。実際に立っているトイレは暗い印象を受けたため、採光を取り入れるための梁を立てて明るくなるようにし、通気性も良くする工夫ができました。また、耐震性を考慮するため、耐力壁という「面」で建物を支えることができる壁式構造とし、トイレも広々と使えるよう工夫をしました。

面積表


面積種類	計算式(単位 m)	計
敷地面積	19.0×15.0	285.0m ²
建築面積	273×0.91÷2+(6.37×4.55)+(0.91×3.64)×2+(1.82×3.64)×2	44.7m ²
延床面積	(273×0.91)÷2+(6.37×4.55)+(0.91×3.64)×2+(1.82×3.64)×2	44.7m ²
建ぺい率	44.7÷285.0×100	15.6%
容積率	44.7÷285.0×100	15.6%

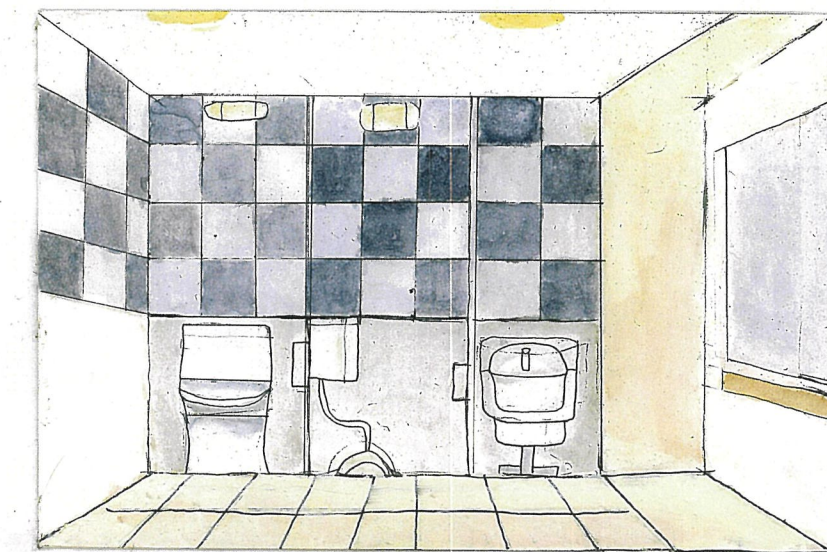


＜内観イメージ図＞
←男子トイレ

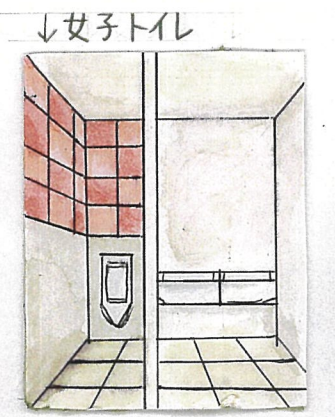


↓女子トイレ

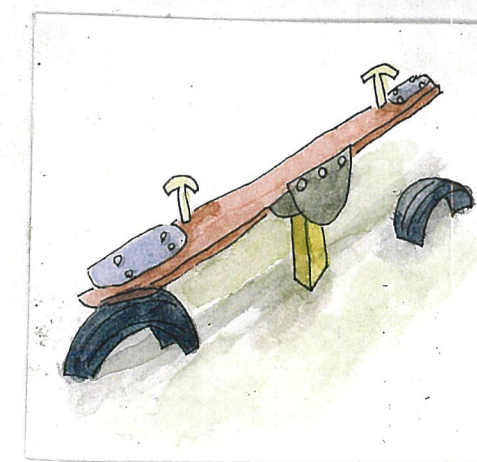

↑シーソー

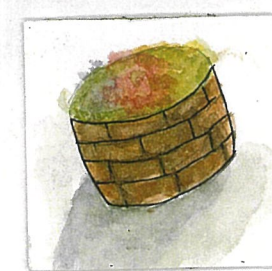


↑花だん

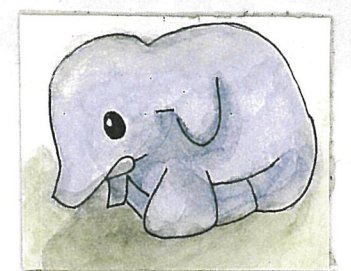

↑ゾウの遊具

実際のトイレに訪れたとき、暗くて入りづらい雰囲気があると思いました。そこで、明るくかわいく見える花だんや遊具を設置したり、トイレの内壁を明るいタイルにしました。

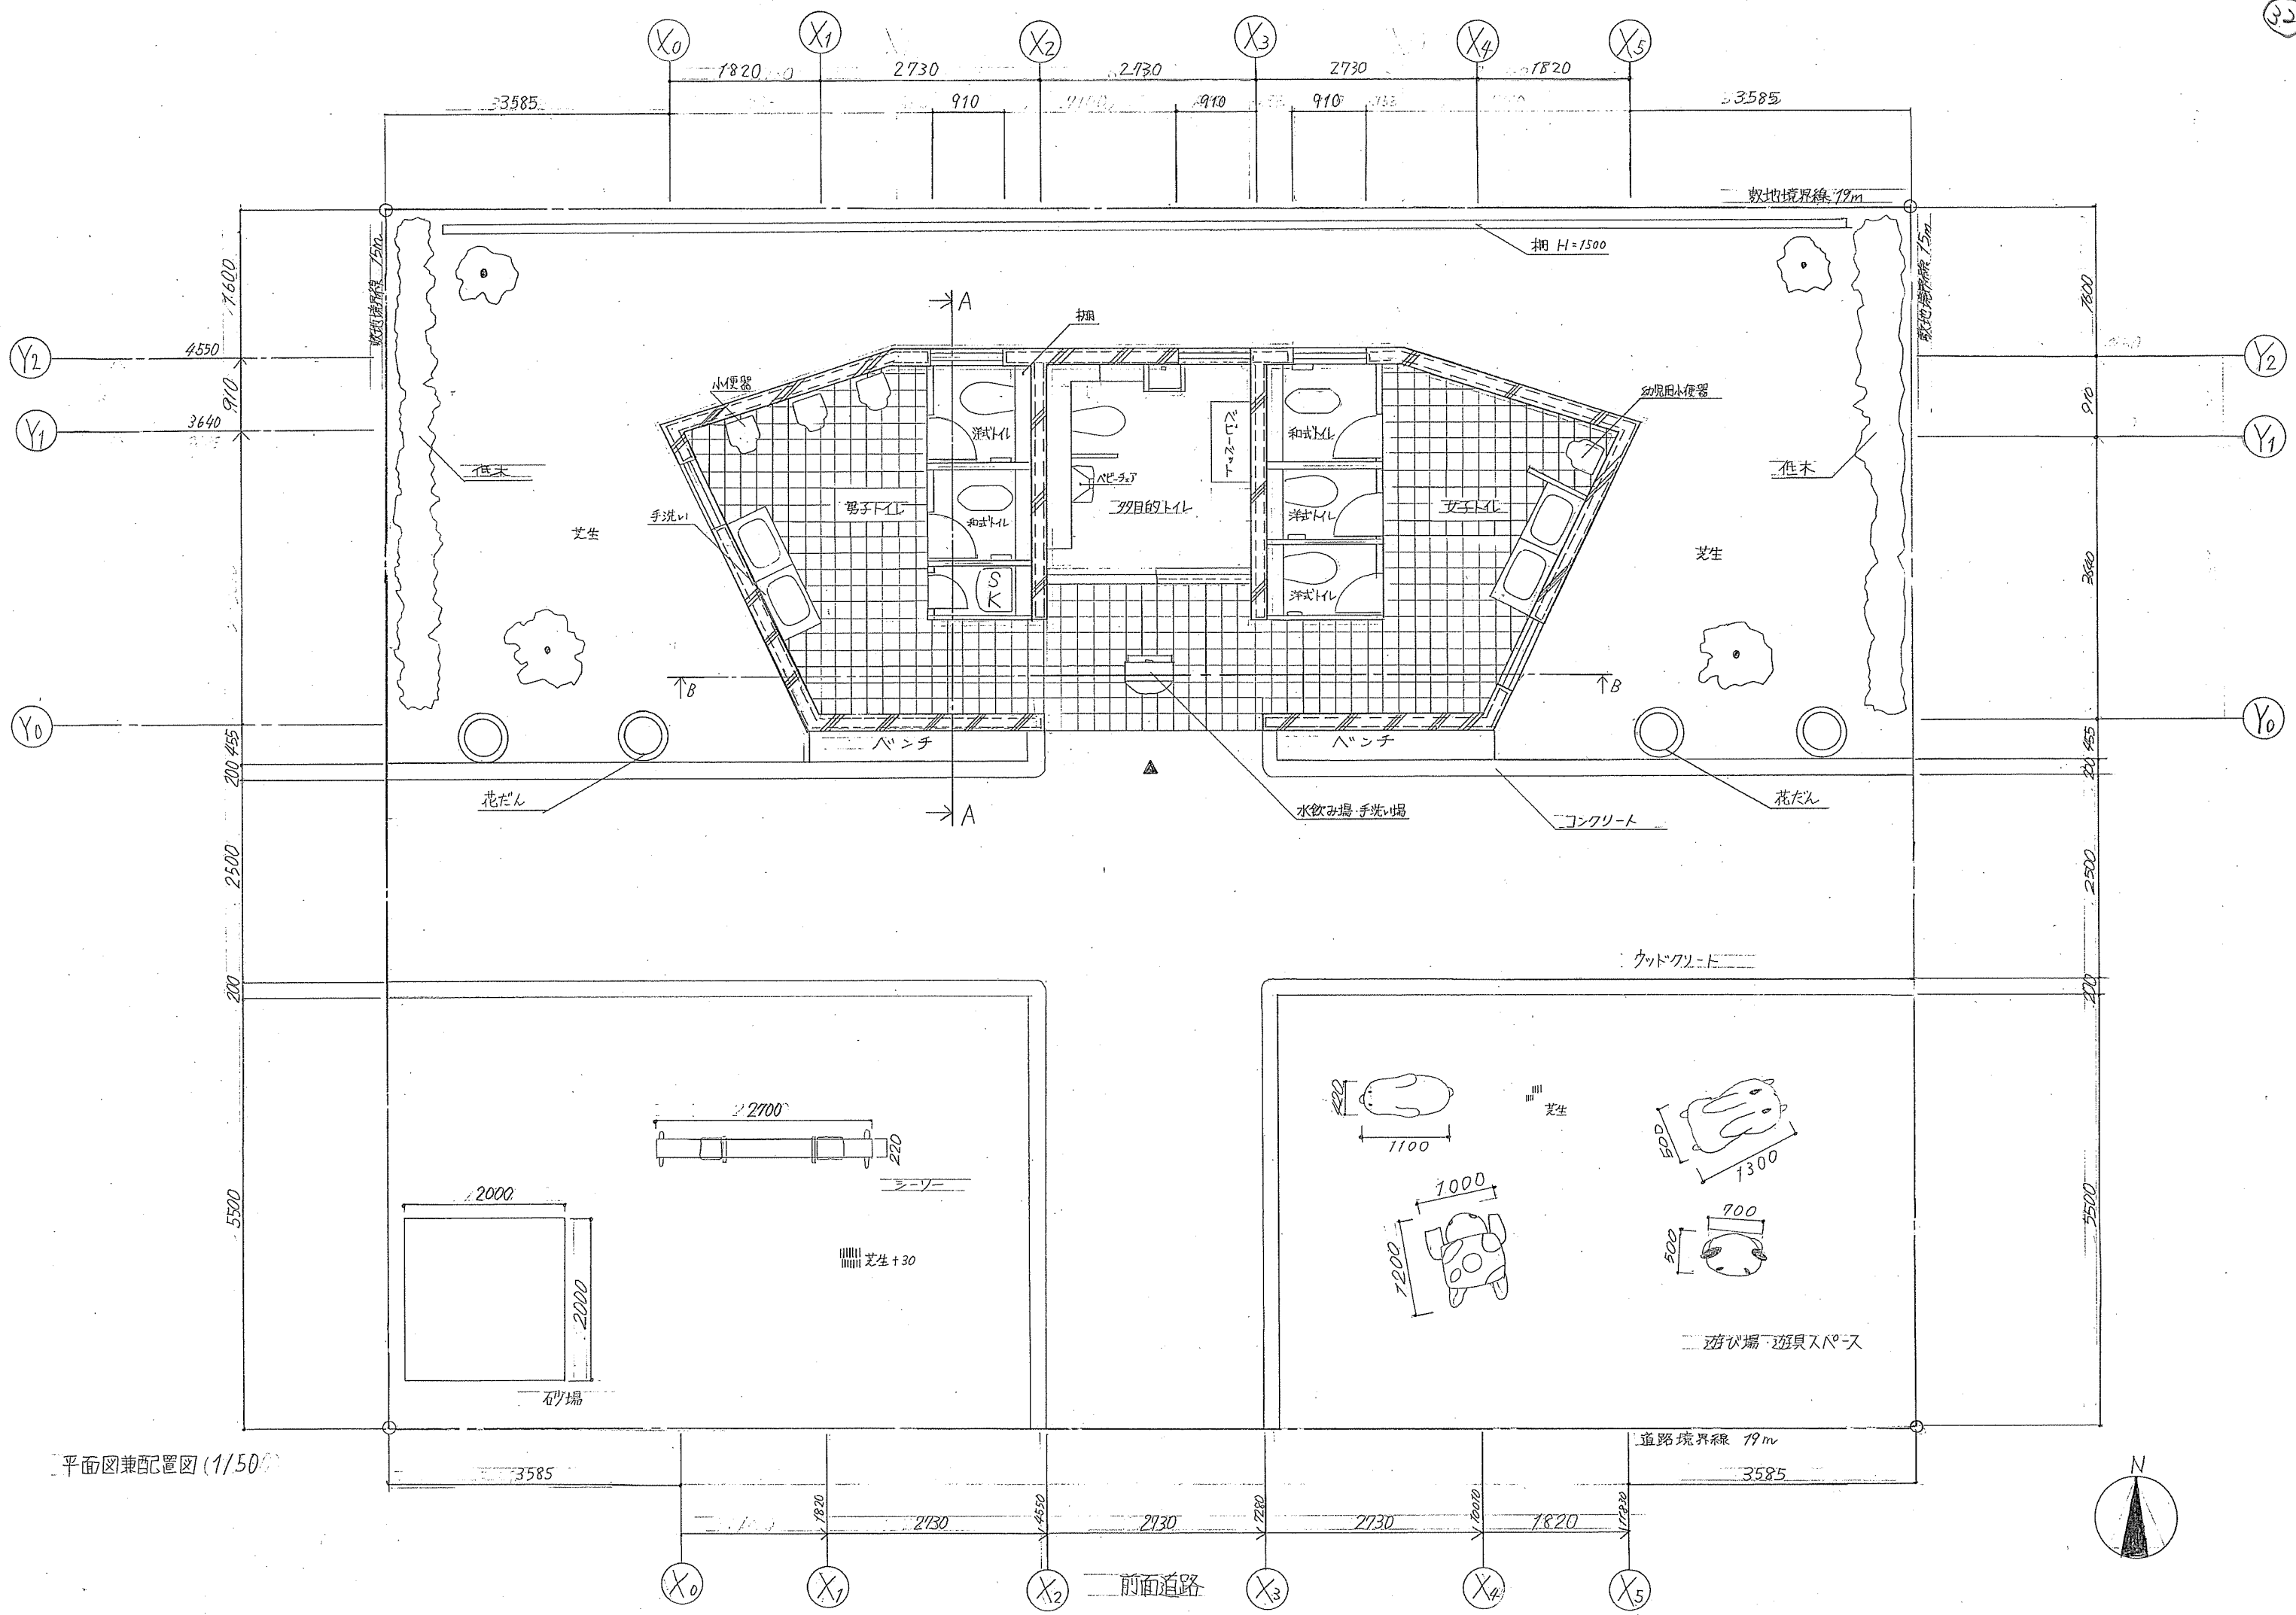

平面図兼配置図 (1/500)

