




コンセプト

このトイレは、明るい色を使い、暗いというイメージをなくし、小さい子でも入っていきやすくしました。
トイレの全体をそれぞれ赤色、青色、緑色にし、マークを大きくすることによって、遠くからでも見つけやすく、男性用と女性用、多目的トイレを判別しやすいようにしました。
多くの人が通行しやすいように道を広くし、休憩をすることができるベンチをいくつか設けました。
鉄筋コンクリート構造にすることによって、地震に耐えて強い構造としました。
入口を開くことによって中を見ることができ、安心して中に入ることができます。

面積表

面積種類	計算式(単位m)	計
敷地面積	17 × 15	285 m ²
建築面積	(5 × 4) + (3 × 3) + (5 × 4)	49 m ²
延床面積	(5 × 4) + (3 × 3) + (5 × 4)	49 m ²
建ぺい率	49 ÷ 285 × 100	17.2 %
容積率	49 ÷ 285 × 100	17.2 %

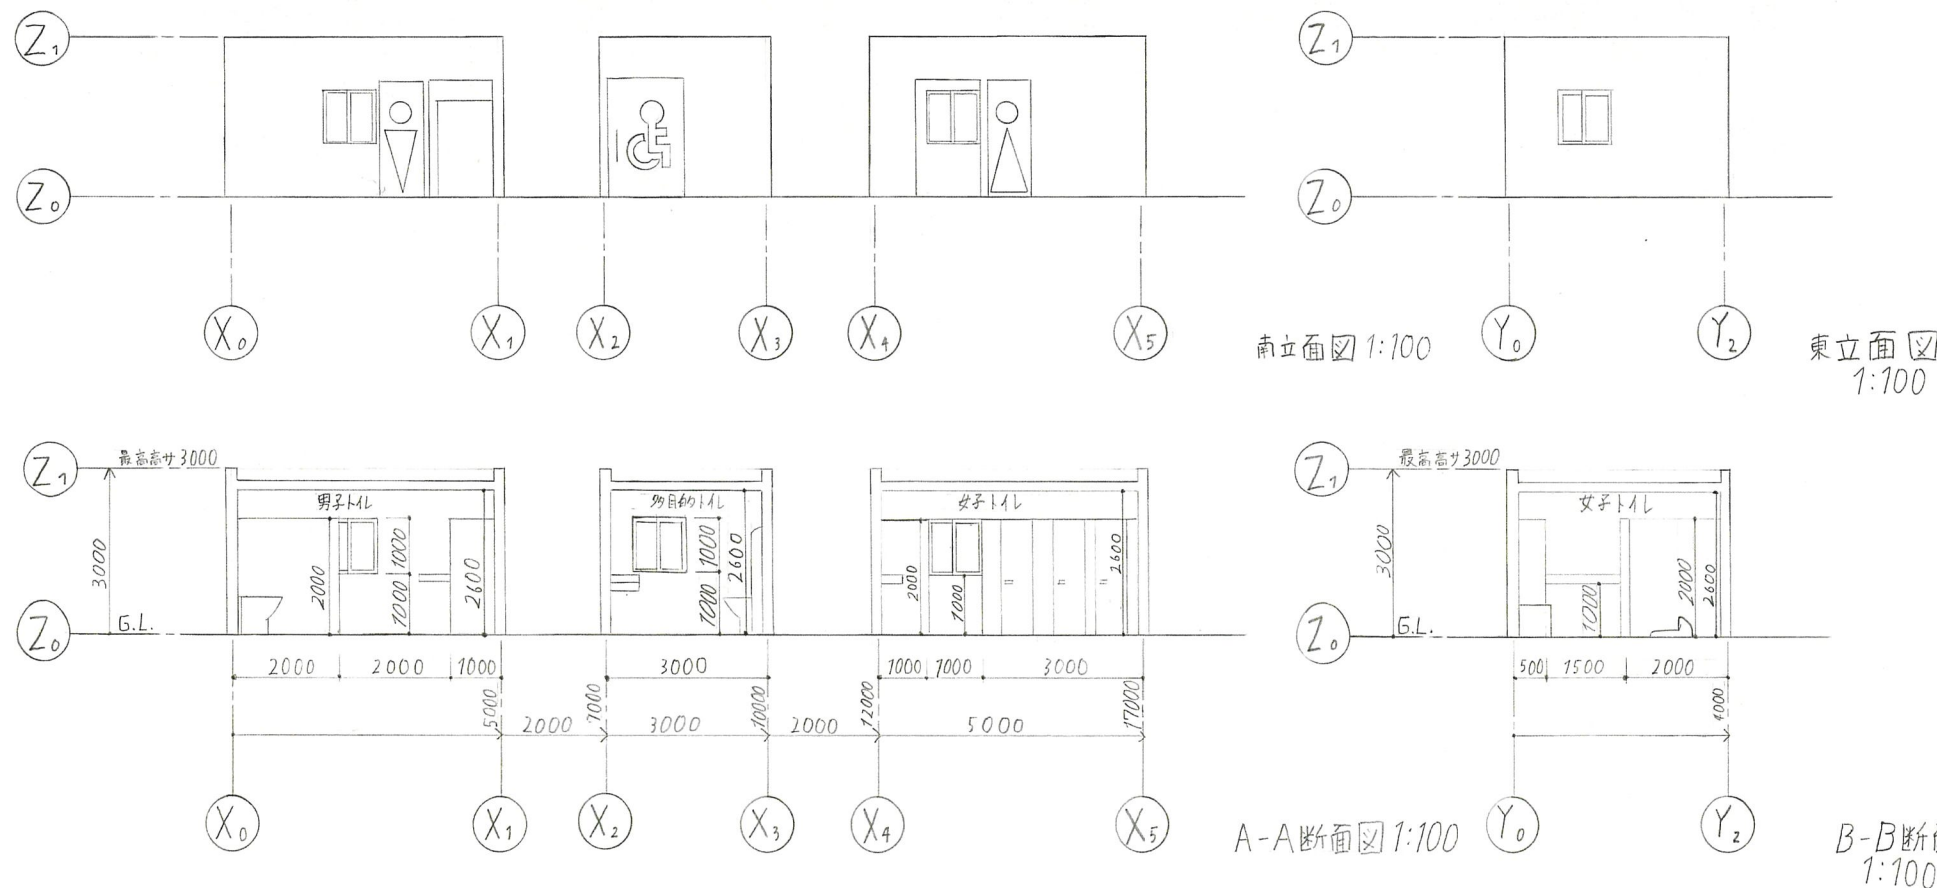


〈男子トイレ〉



内装はぎたなしイメージをなくすために白色で統一し、男性用は小便器の上に物をおくスペースを設けて、女性用は座ることのできる場所を設けました。その上、戸外に荷物置き場を設け、待つときに使うことができます。

〈多目的トイレ〉

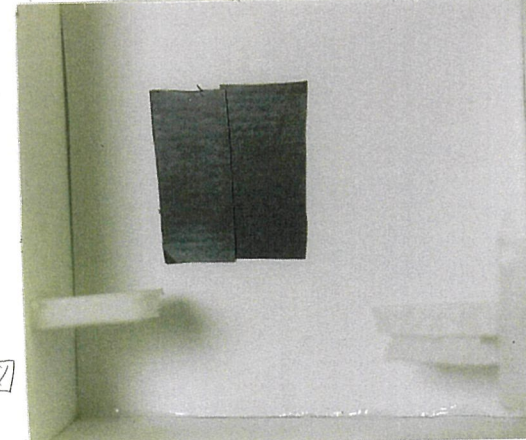

多目的トイレは車いすの人が使いやすいように、扉の持ち手は長く、トイレの中は広くすることで回車をしやすくしました。手洗場を2つ設け、そのうちの1つを低くすることで、車いすの人や、小さい子どもでも使えるようにしました。

