

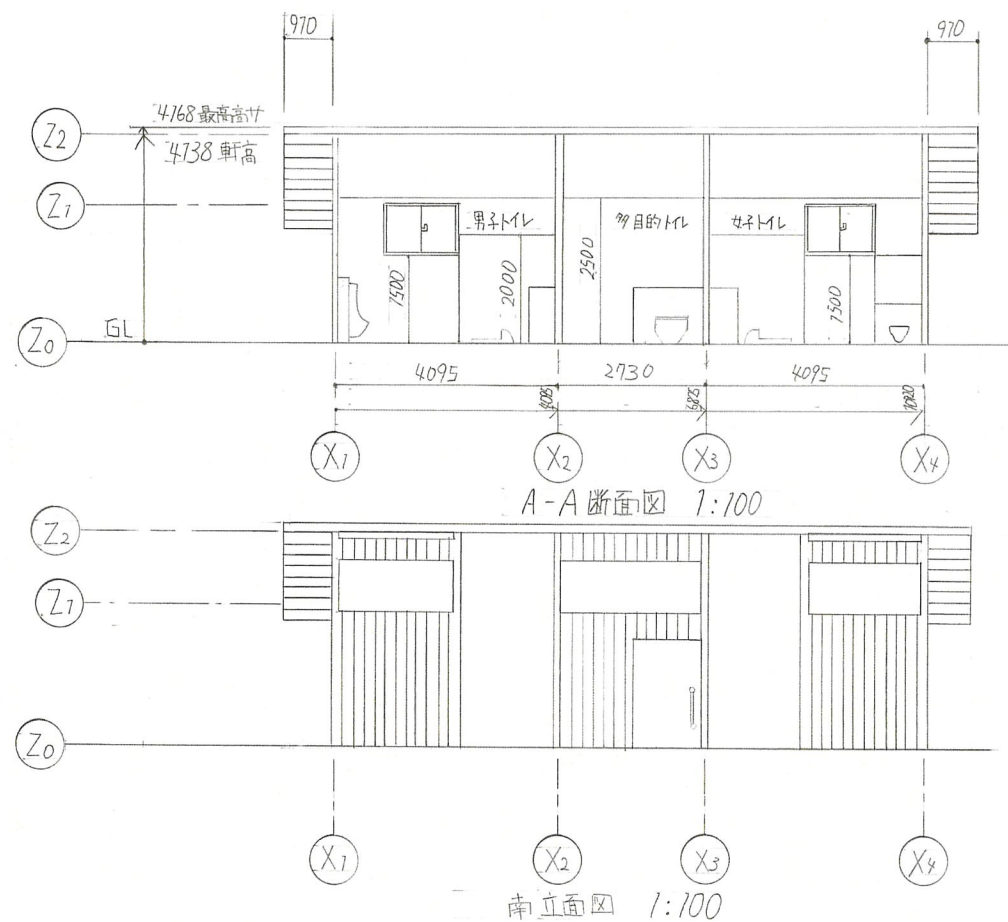
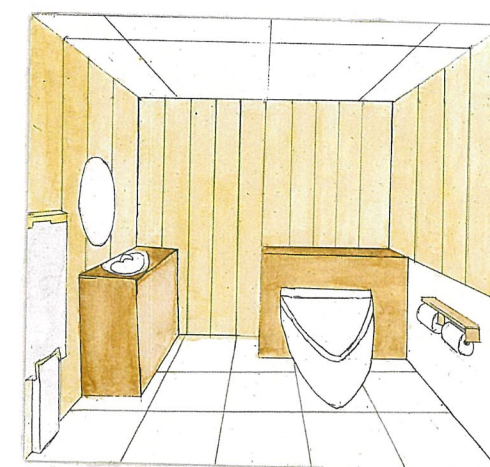
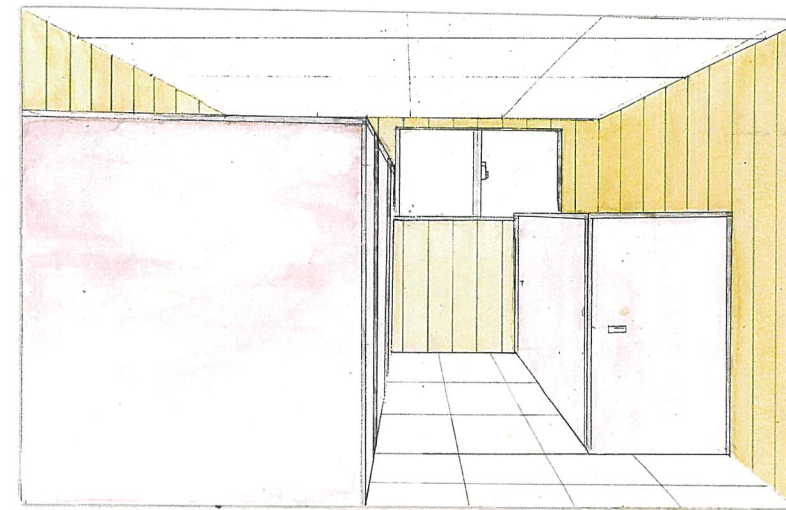
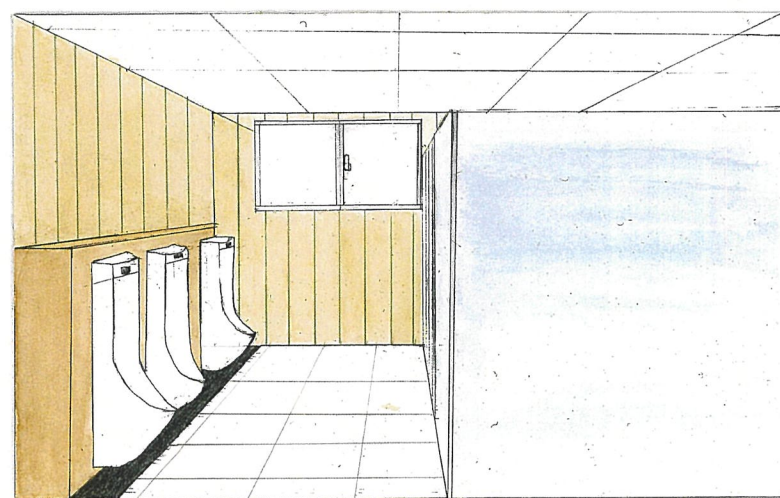


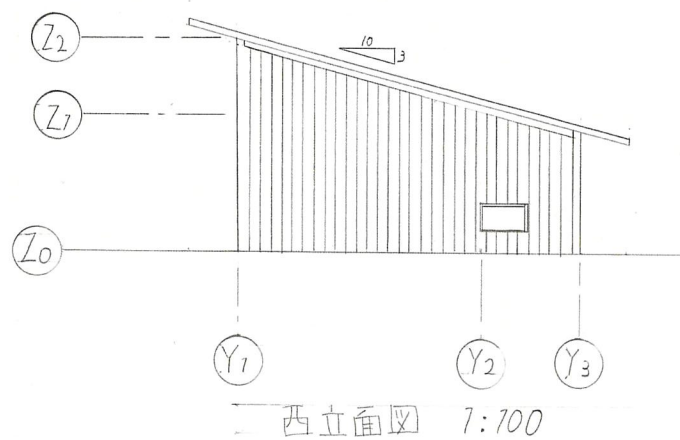


コンセプト
このトイレは雄大な自然の中にあるので木造としまわりの雰囲気に合ったデザインとね。そして、また木造にすることで地震時にかかる圧力がRC造や鉄骨造時と比べて少なくなっています。壁の上部をあけて常に空気を入れ替えることでトイレの良くない印象の1つである臭いを解消することが出来ます。窓を多く設けることで自然の光を沢山取り入れ中を明るくし誰でも安全に使えます。全体的にどのような年齢層でも使いやすいように広いスペースや荷物置き場を多く設けました。内装は壁は板張りにし木のあたたかみを感じられます。

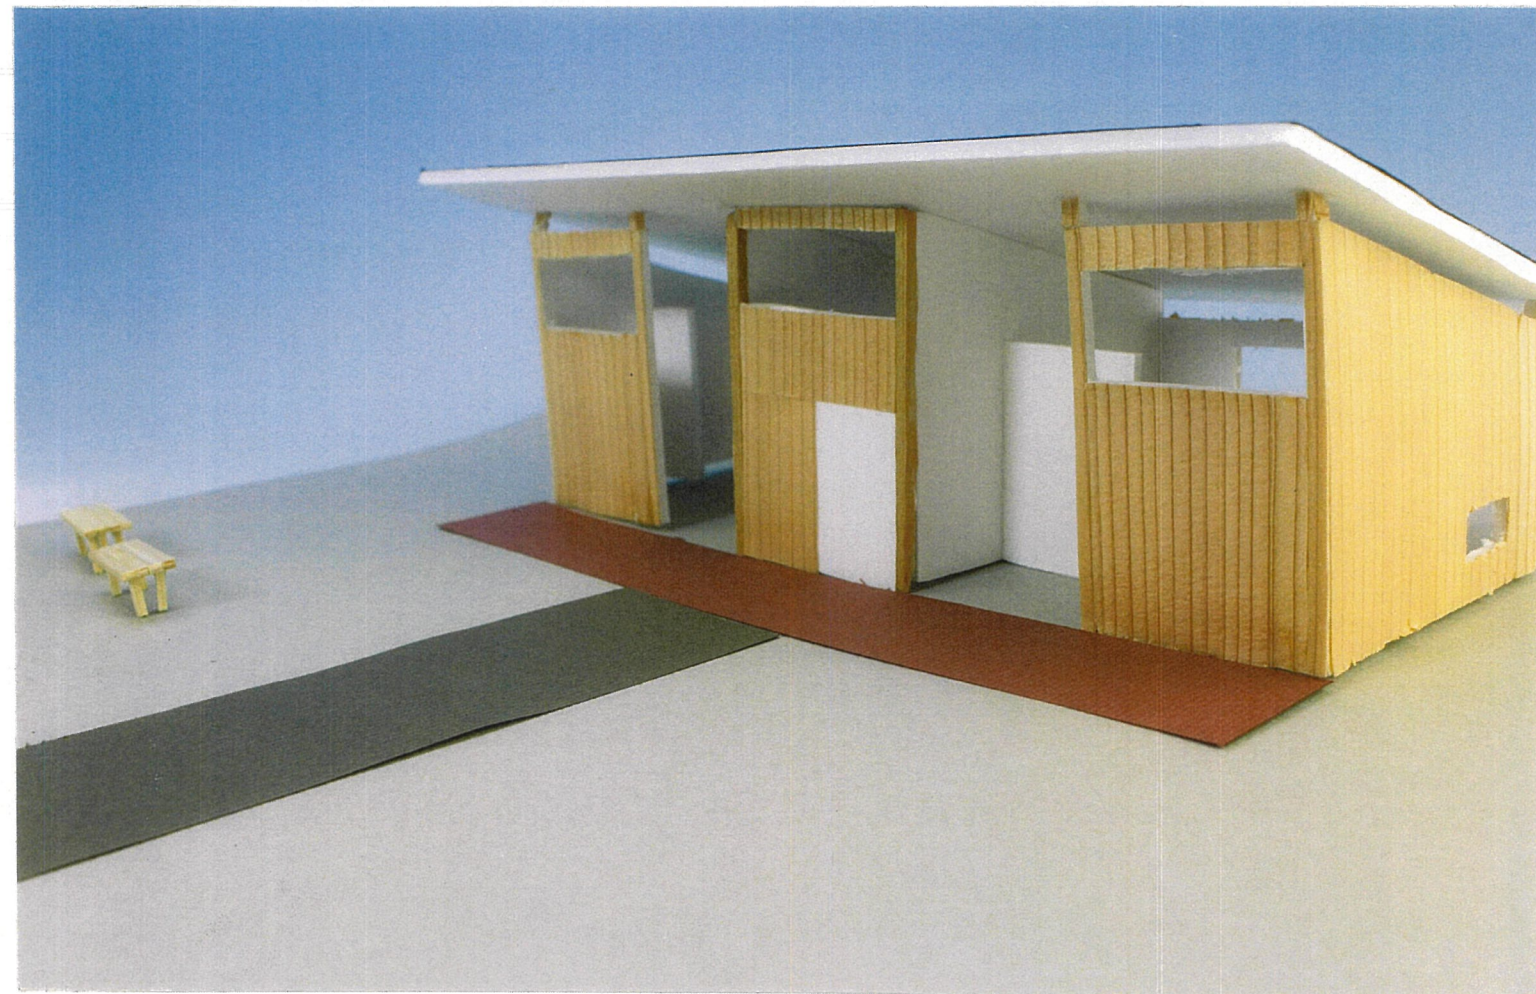


面積表

面積種類	計算式 (m)	計
敷地面積	79 X 75	285m ²
建築面積	12.740 X 4.550	57.97m ²
延べ床面積	(4.095 X 4.550) + (2.730 X 27.30) + (4.095 X 4.550)	44.72m ²
建ぺい率	57.70 ÷ 285 X 100	20.25%
容積率	44.72 ÷ 285 X 100	15.69%

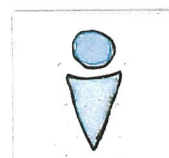


男子トイレ
入り口から窓までの空気の通り道を確保し小便器前と大便器の後ろの荷物を置くスペースを多く設けることにこだわりました。

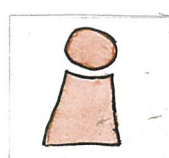

女子トイレ
子ども用小便器の個室は子どもの視点からでは光がさえず小さく手元が見えない可能性があるため低めの位置に窓を設けました。



多目的トイレ
どのような人でも利用しやすいようにスペースを広く確保し車いすにも対応できるようにしました。

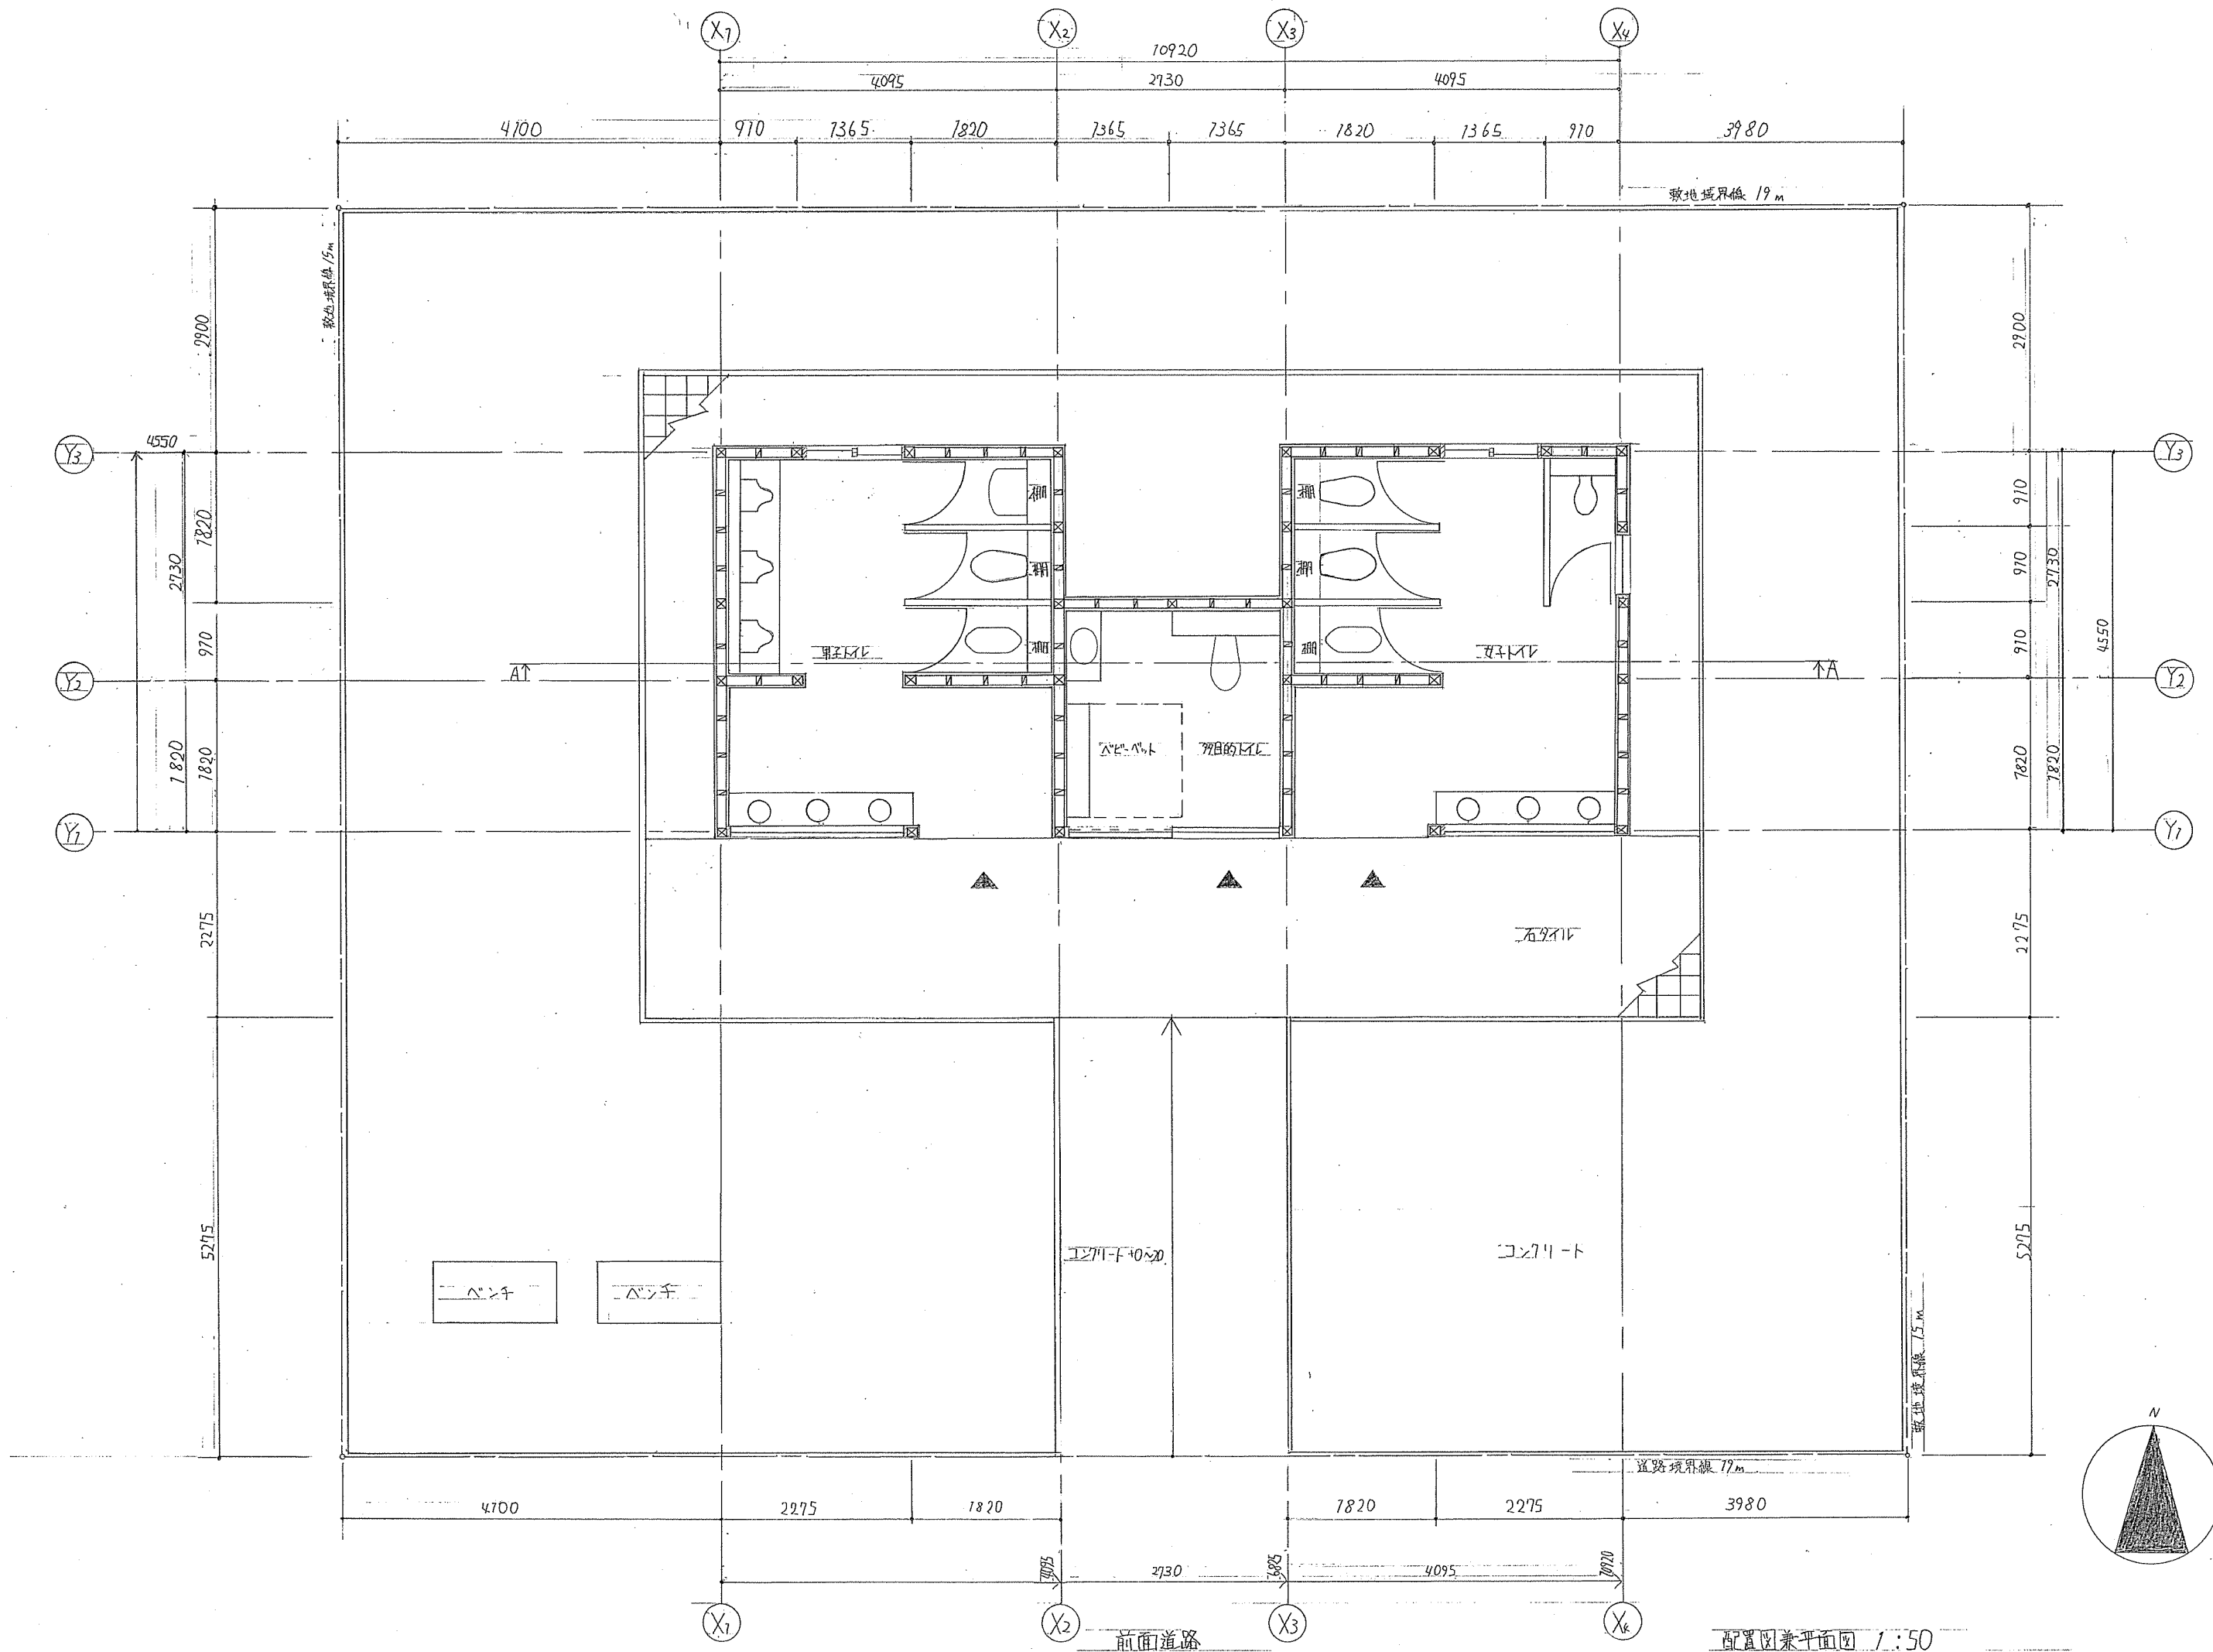

配置図兼平面図 1:50