



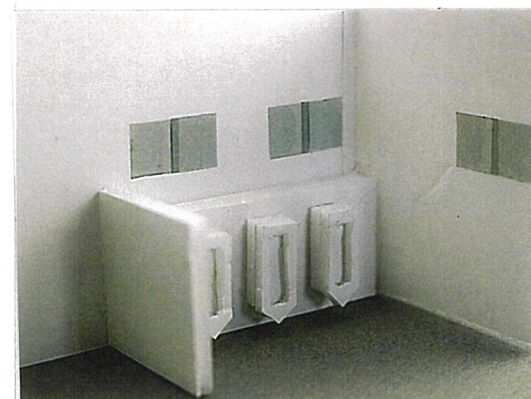

男性用トイレの様子


面積表

面積積類	計算式 (単位m)	計
敷地面積	15×19	285 m ²
建築面積	9×5	45 m ²
延床面積	9×5	45 m ²
建ぺい率	45÷285×100	15.7%
容積率	45÷285×100	15.7%

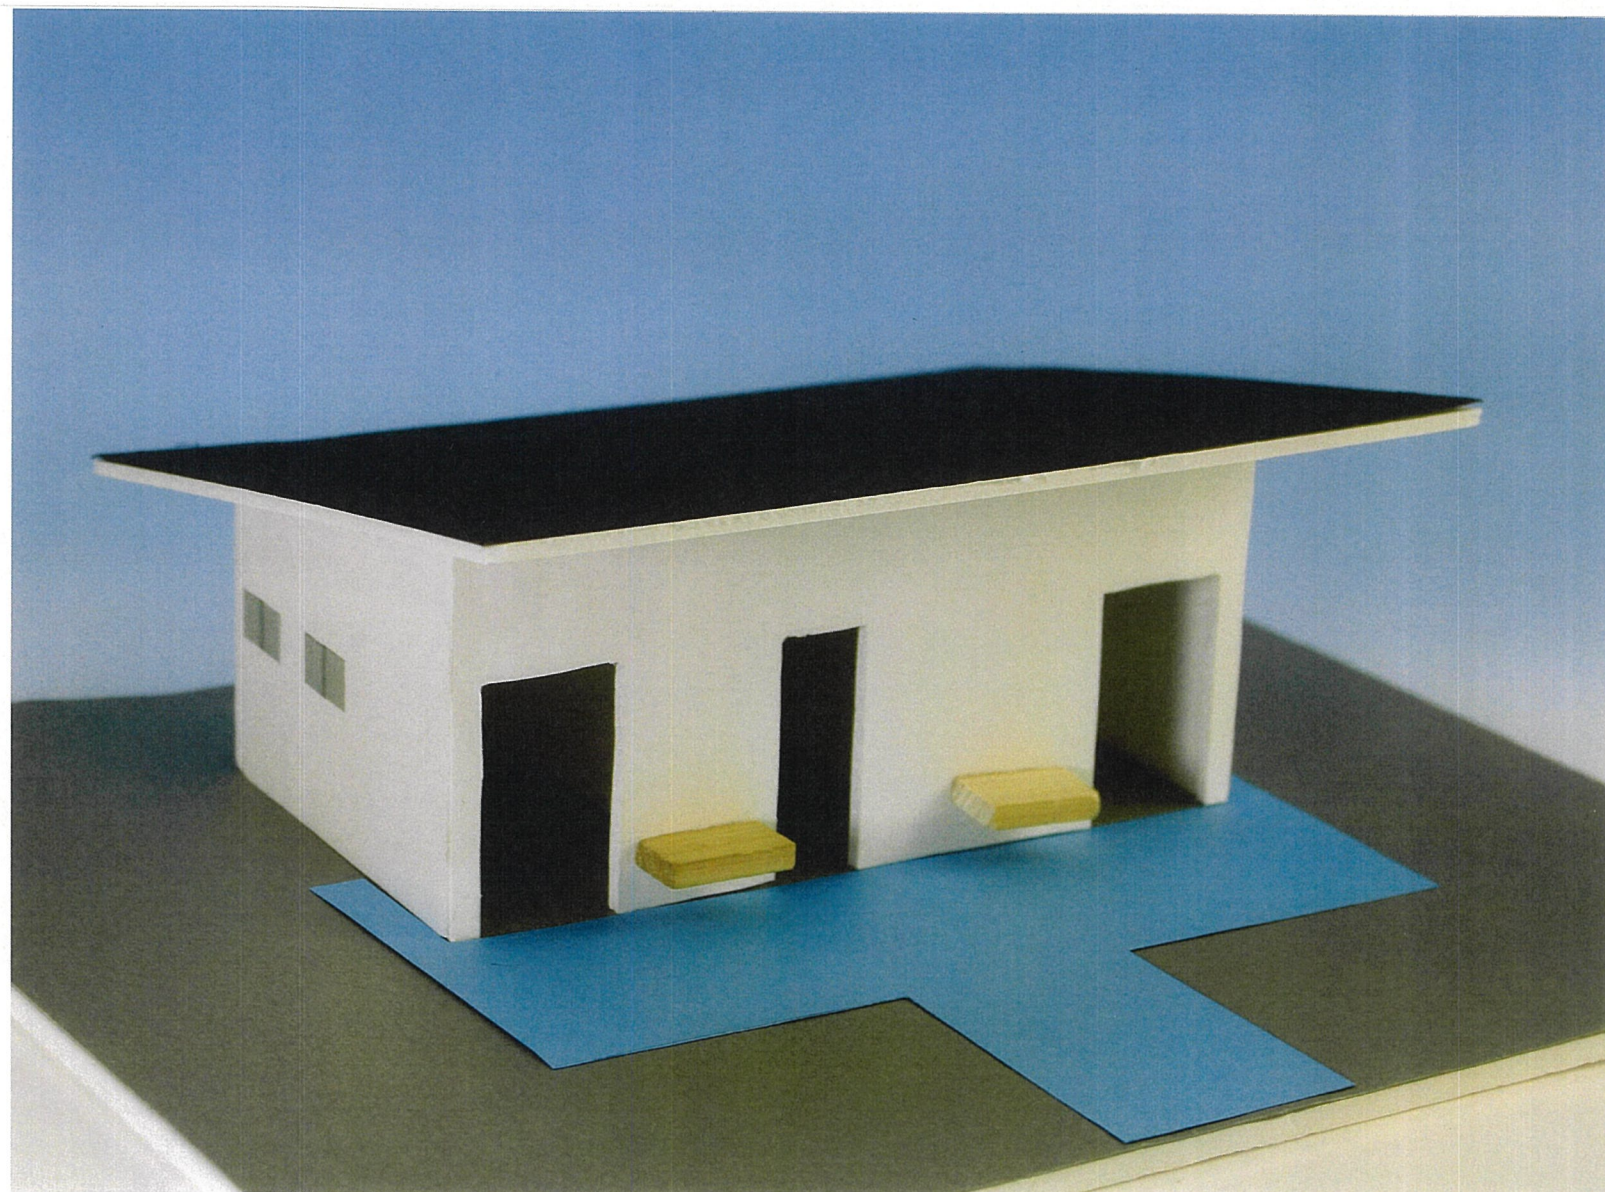


コンセプト
抱いのあるトイレをコンセプトにこのトイレを設計しました。
軒の出の寸法を長くすることで、晴れて日差しが強い日には日避けの場となり、雨が降ったときには、雨宿りができます。
換気がしやすいように、男性用トイレと女性用トイレの出入口にはドアを設けないようにしました。
プライバシーを守るために、男性用小便器の隣に壁を設けて外からの視界をさえぎるようにしました。


女性用トイレの様子

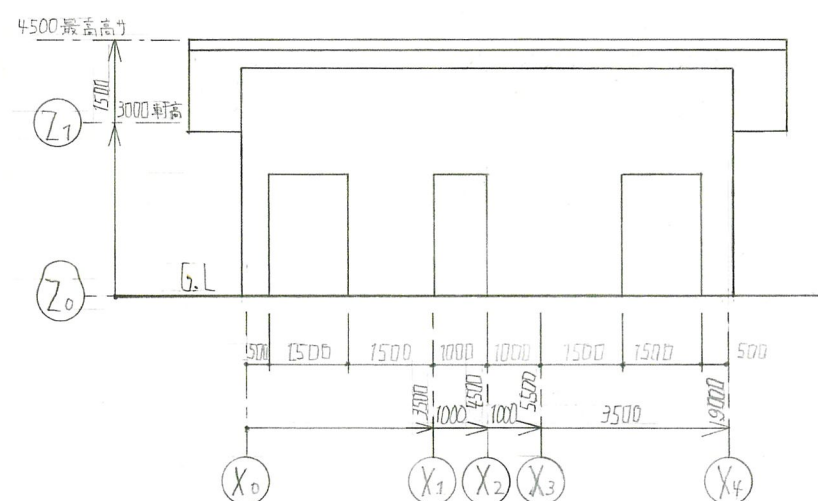


北立面図 1:100

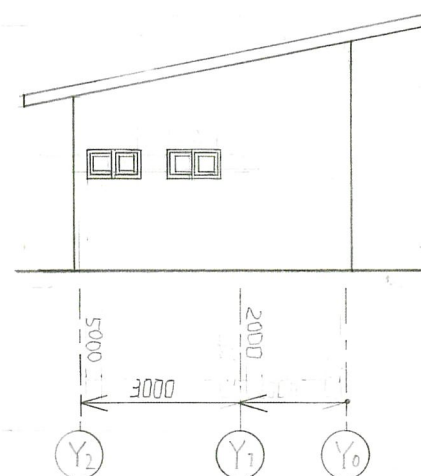

西立面図 1:100

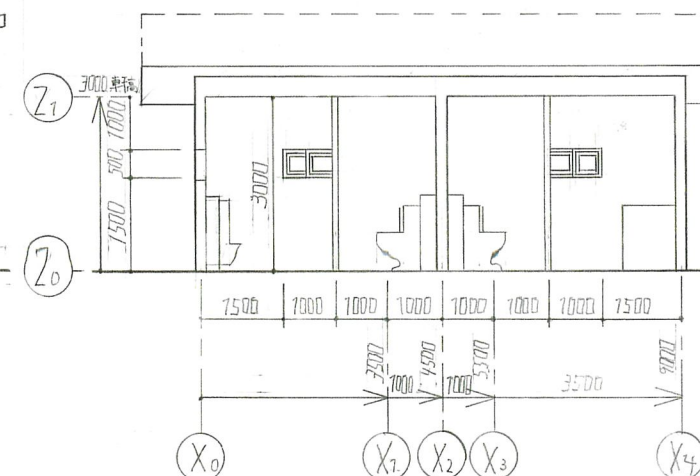

A-A断面図 1:100

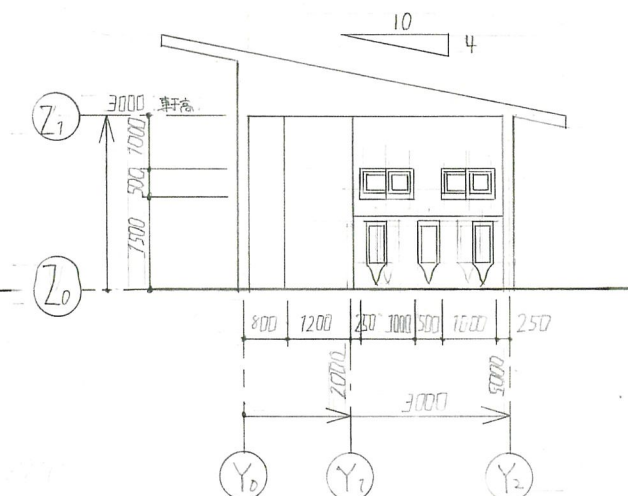

B-B断面図 1:100

