

コンセプト

『木の温かみを感じられるトイレ』をコンセプトにしました。そのため、間仕切りや壁の仕上げに木材を使うだけでなく、屋根の仕上げを檜皮葺とし、壁の中には間接照明を入れられることができ、木の深みも感じられるようにするなどして、木の温かみを存分に味わえるつくりとしました。また、板を柱の両端と中心に決められた間隔で貼ることで、通気性に優れ、外部からの視線を防げられるよう工夫しました。


面積表

面積種類	計算式 (単位 m)	計
敷地面積	19.0×15.0	285.0 m ²
建築面積	$(3.65 \times 3.65 \times \pi) + (2.2 \times 2.2 \times \pi)$	57.1 m ²
延床面積	$(3.65 \times 3.65 \times \pi) + (1.6 \times 1.6 \times \pi \times (287 \div 360)) + 1350$	49.7 m ²
建ぺい率	$57.1 \div 285 \times 100$	20.1 %
容積率	$49.7 \div 285 \times 100$	17.5 %




全体 外観 模型写真

男子・女子トイレ 立面図 1:100

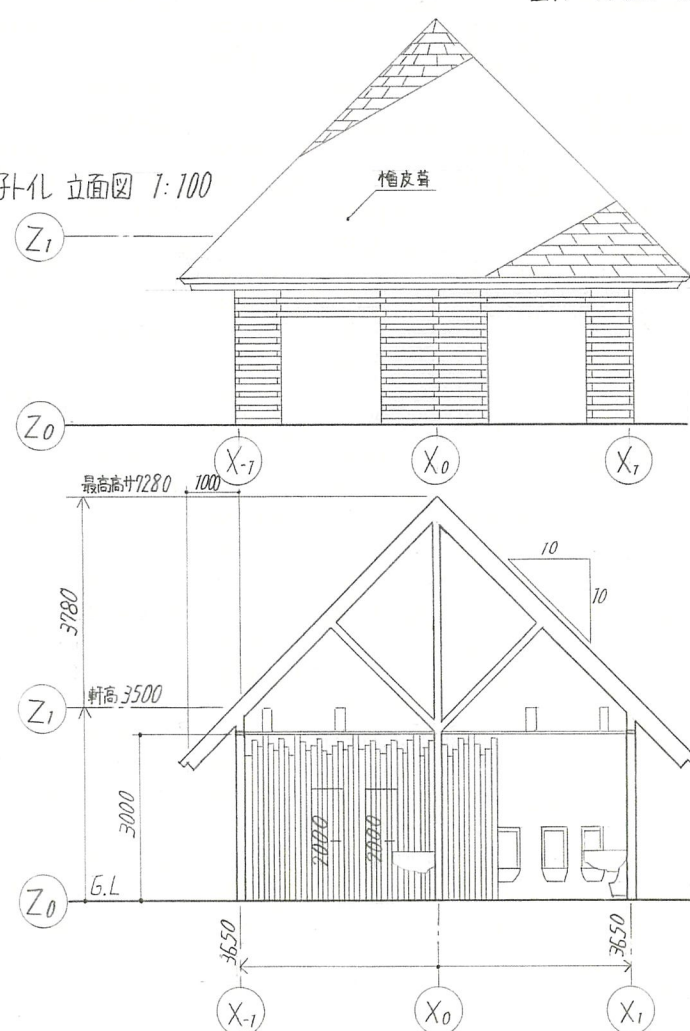

A-A断面図 1:100


多目的トイレ 立面図 1:100

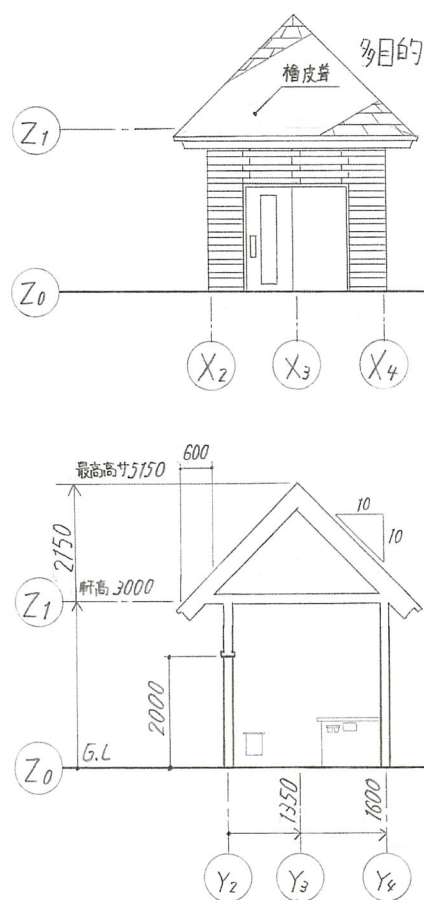


B-B断面図 1:100



男子・女子トイレ 外観 模型写真

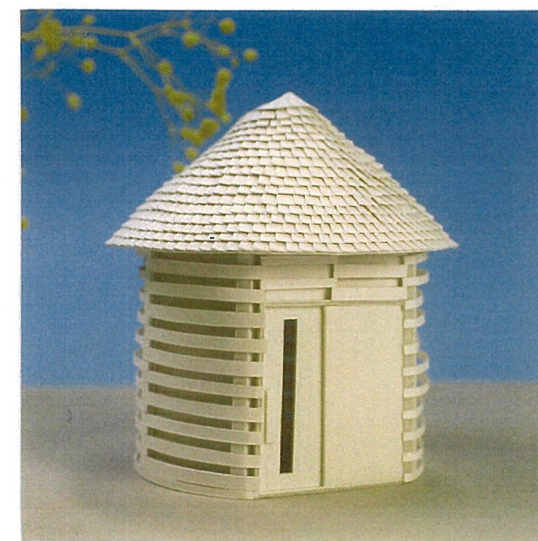


多目的トイレ 外観 模型写真

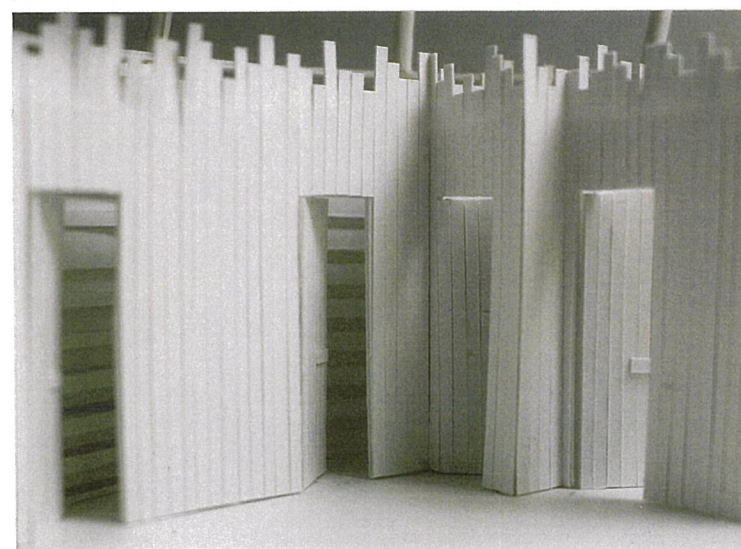


男子・女子トイレ 内観 模型写真

屋根は檜皮葺とし、間仕切りの仕上げを隠し扉になるようなデザインに加え、木材を仕用した。また、木の板を長さを変え、全ての壁がつながって見えるようにしました。

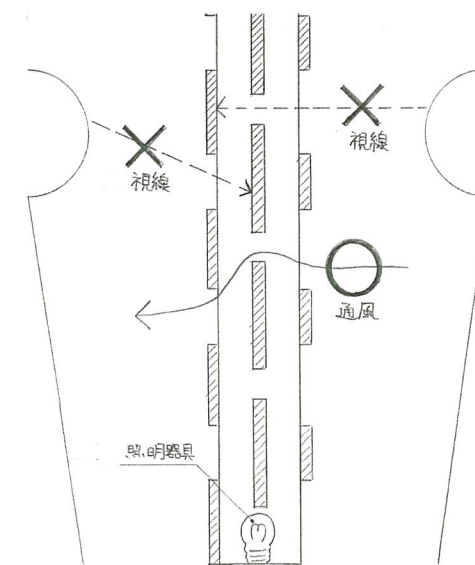

外壁の構成

風は通すが、視線は通さない。外壁内部下には照明器具を設置しました。通気性に優れ、夜間は照明により、幻想的な雰囲気演出します。

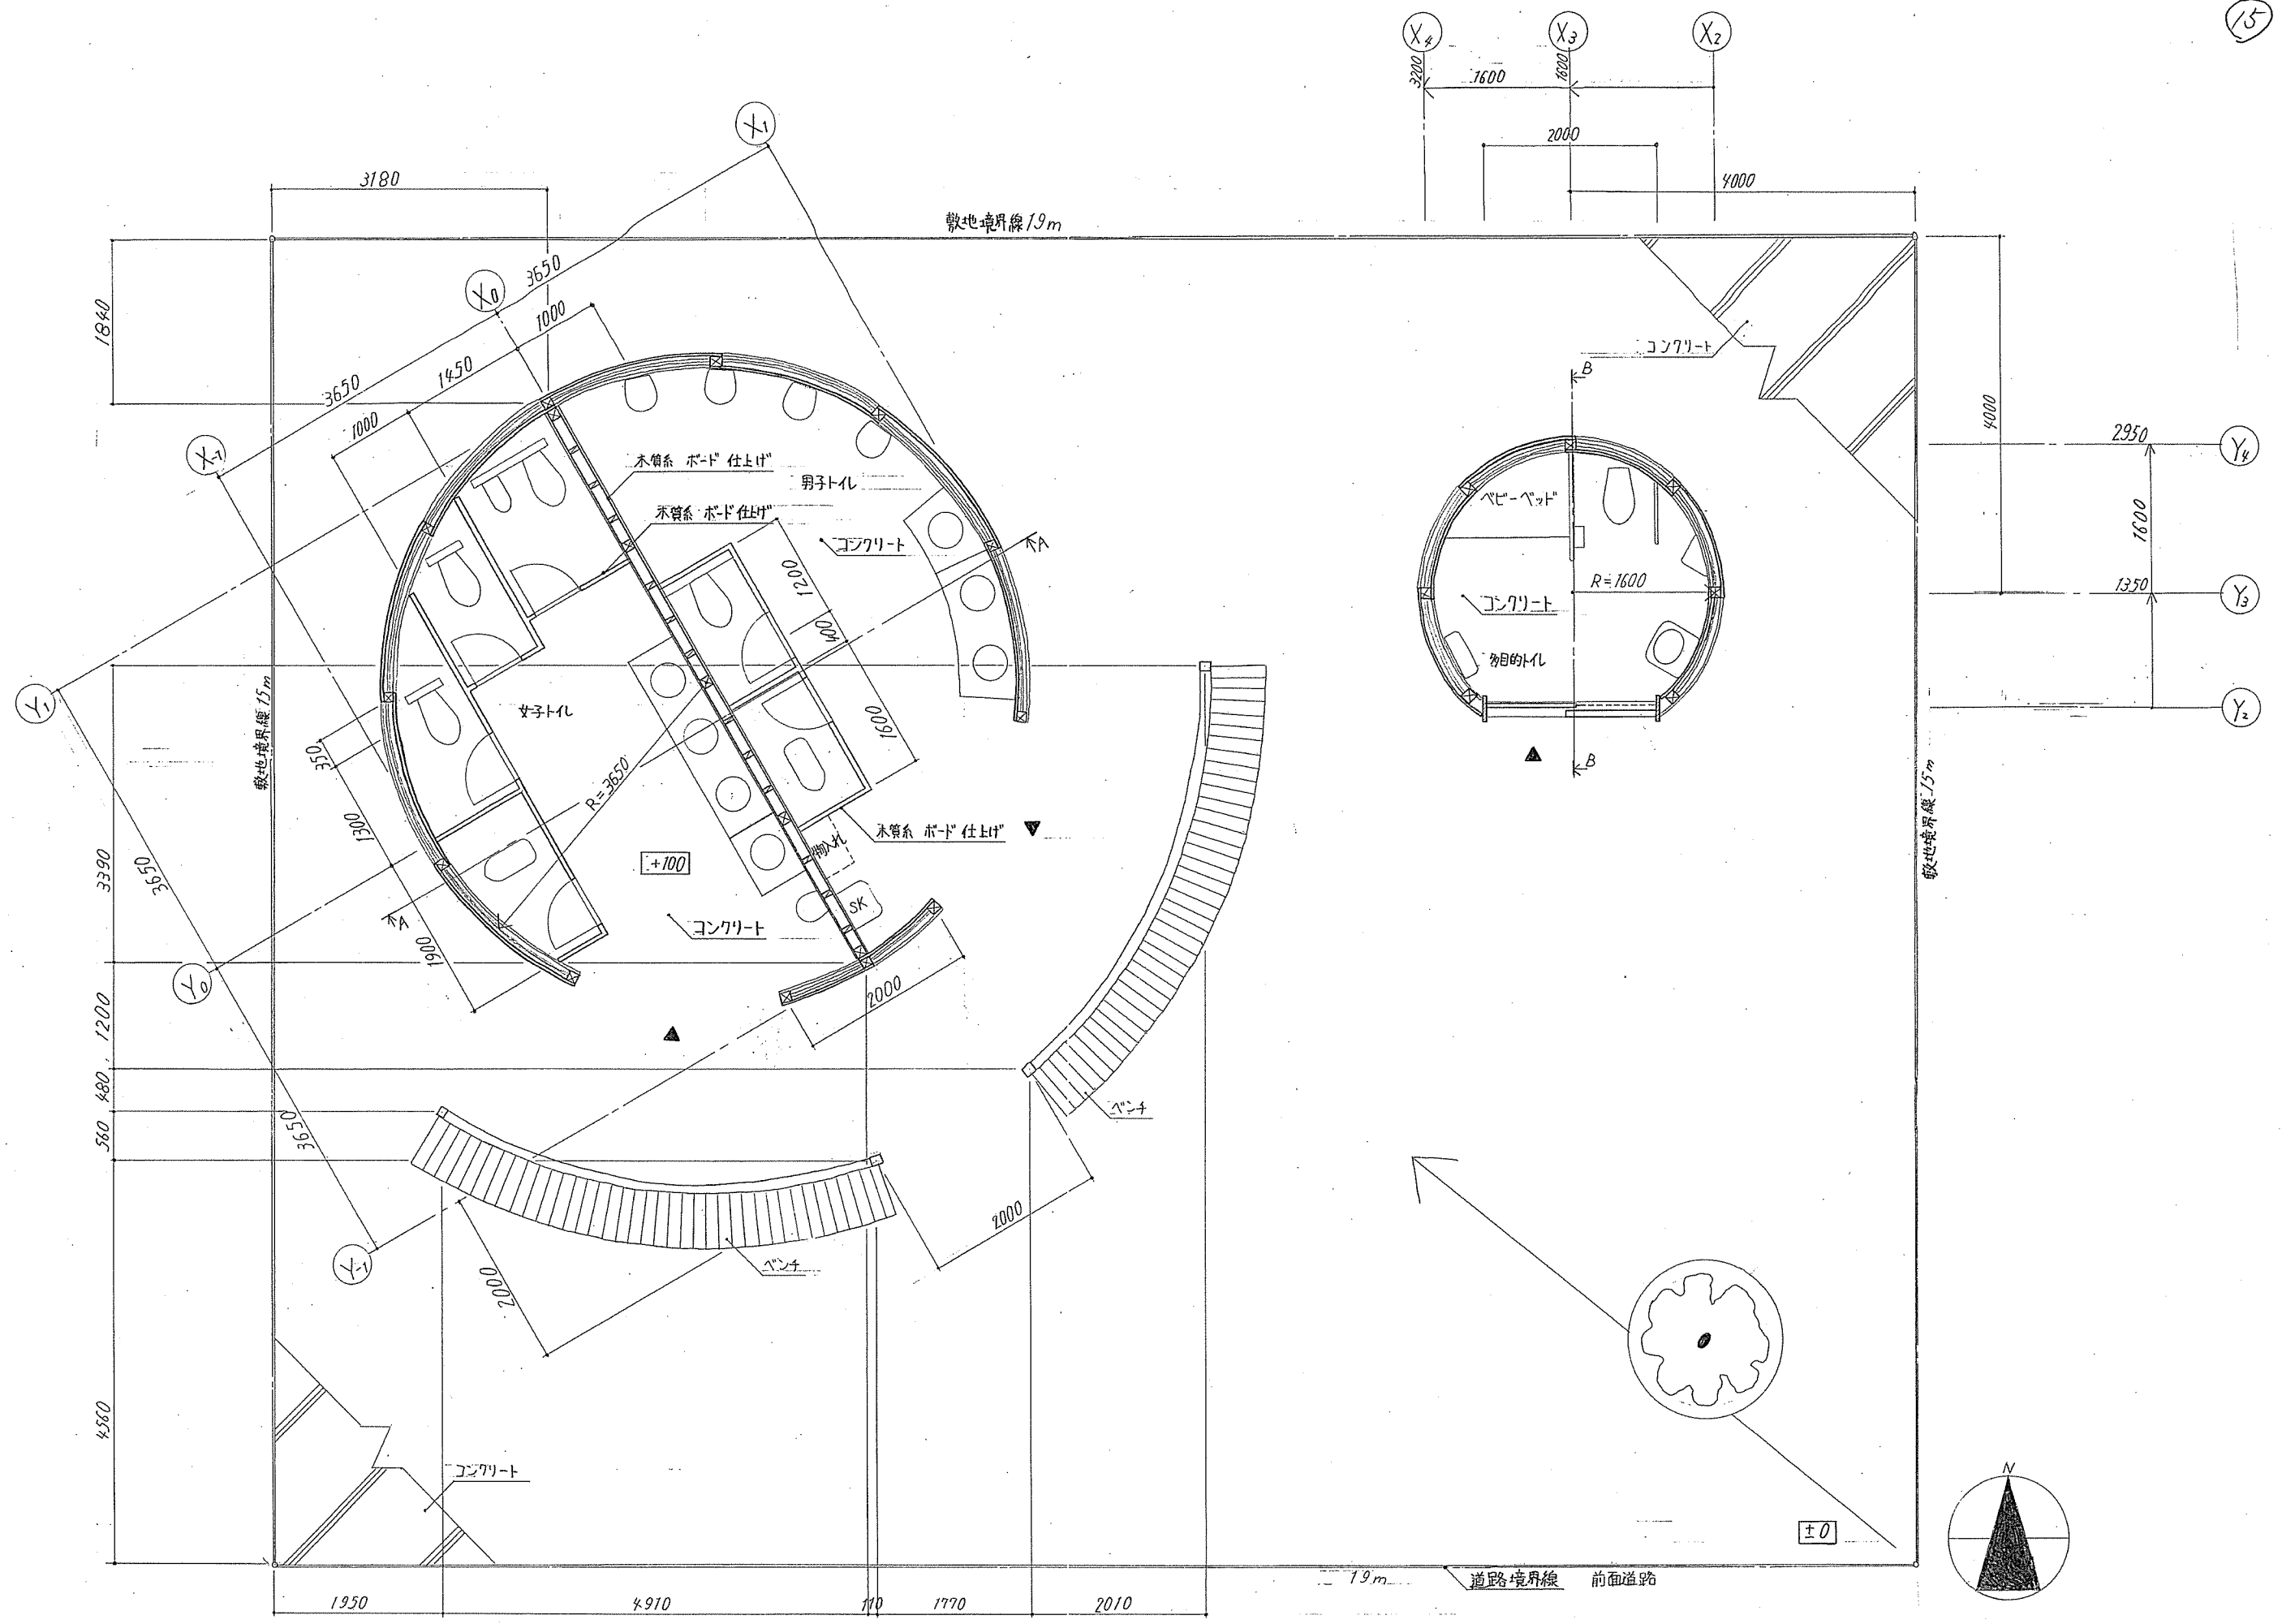

平面図兼配置図 1:50