
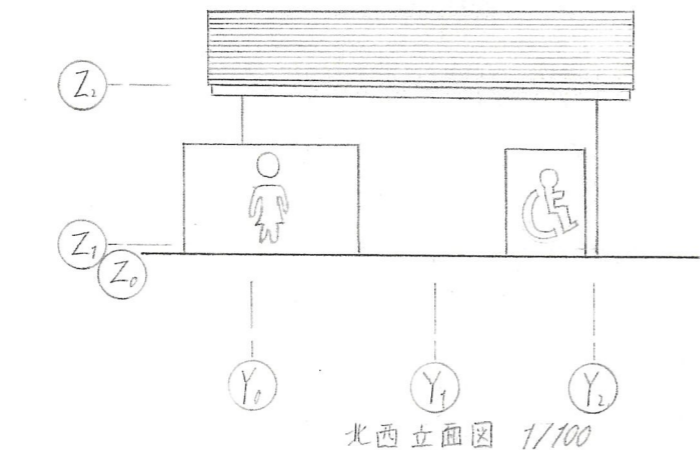
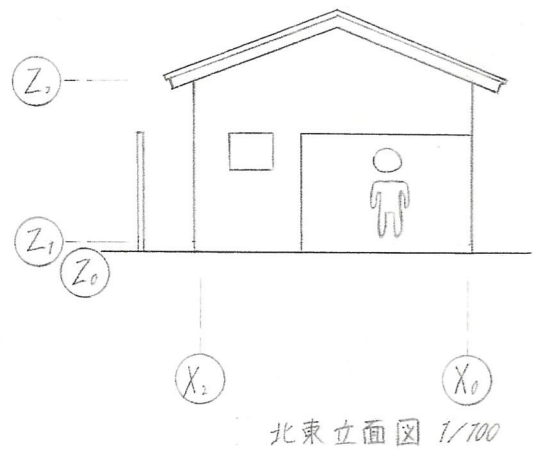
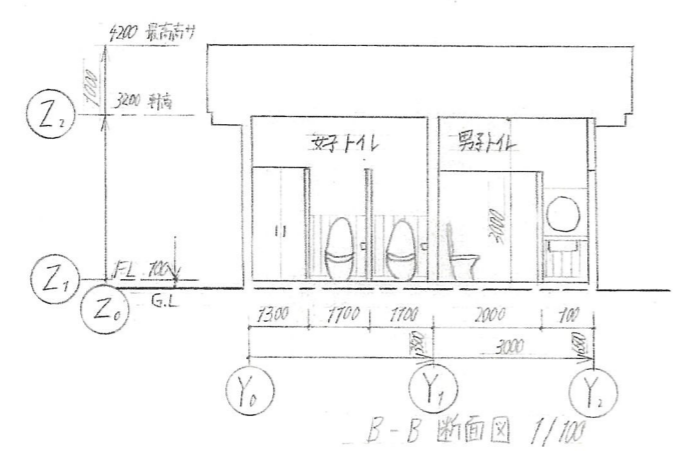
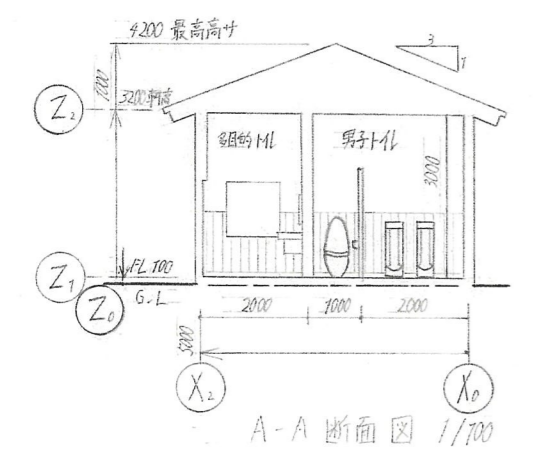
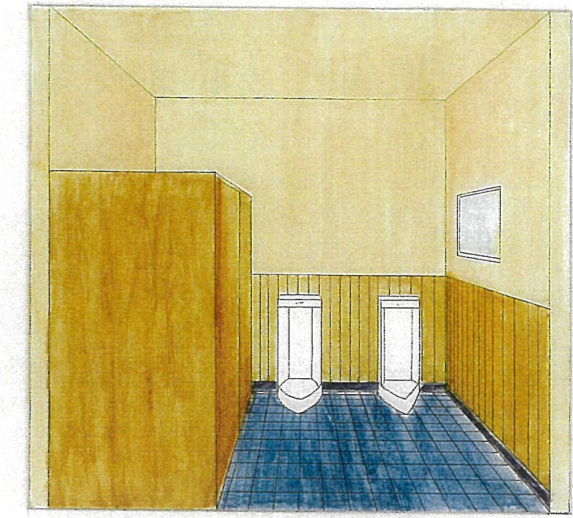
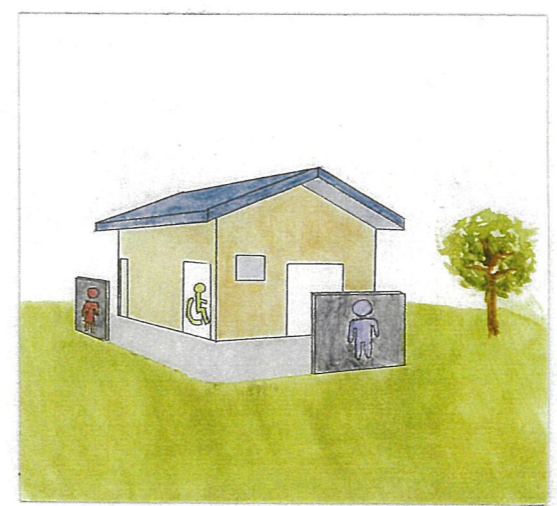


第10回建築デザインアワード
四十万中央公園に
建設する公衆トイレ

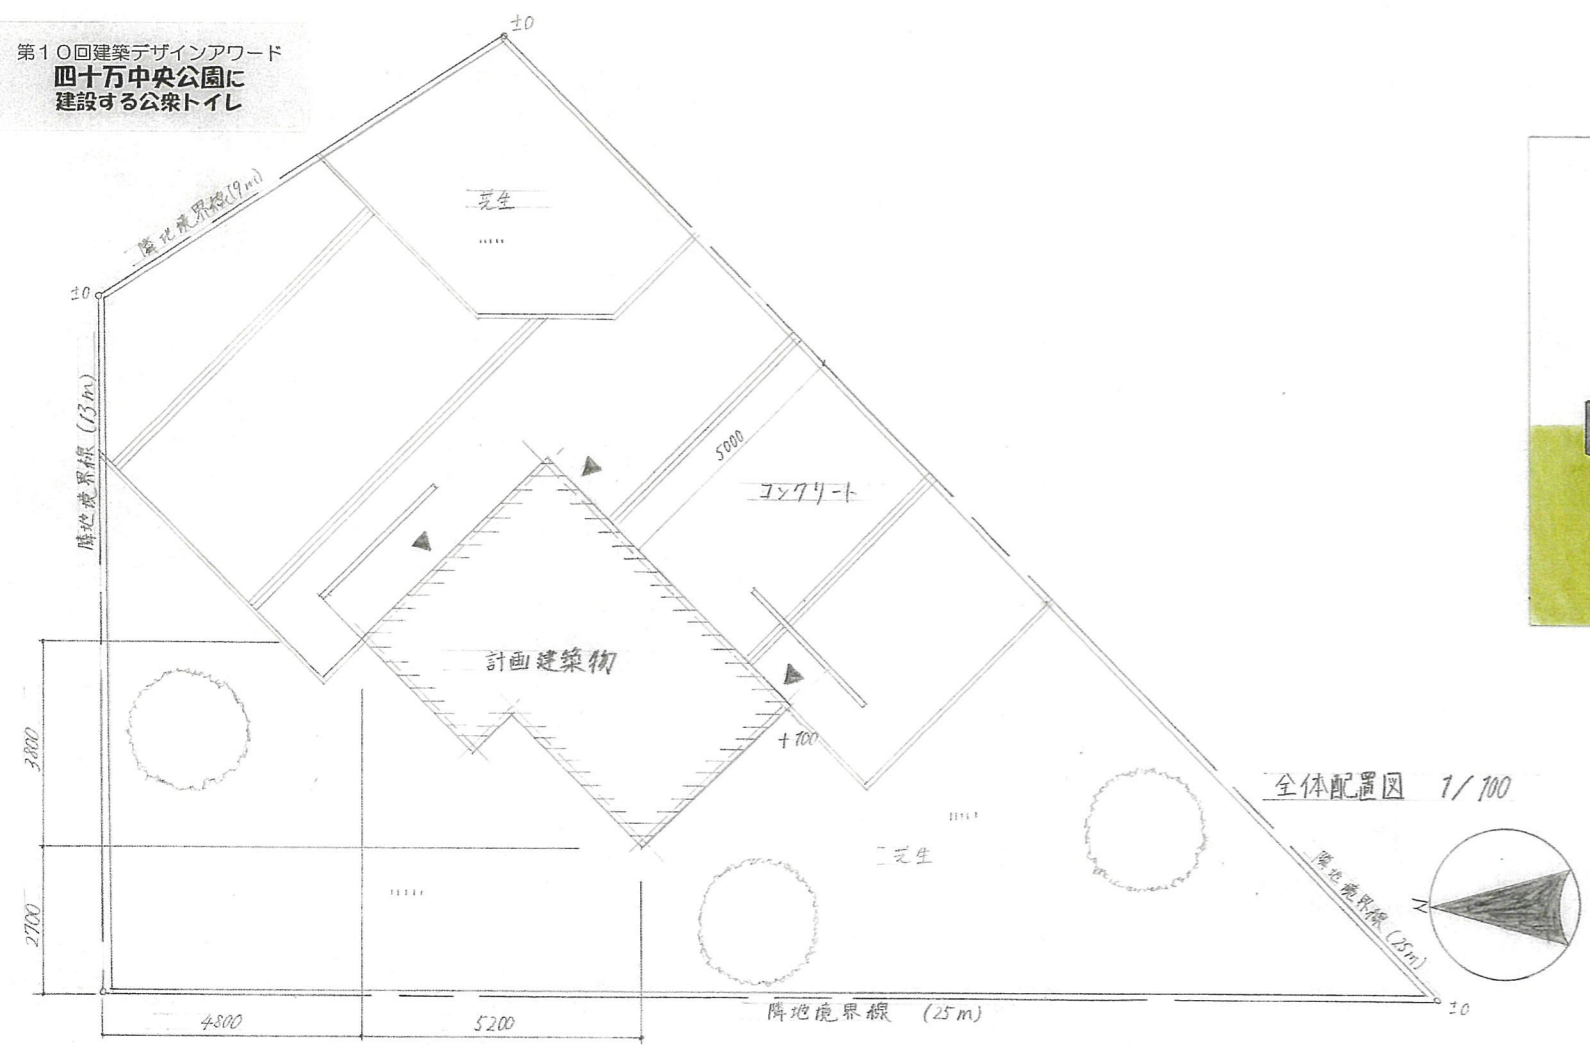

コンセプト
 使いやすくシンプルなトイレを設計しました。
 トイレの配置を分かりやすくすることで
 初めての方でも使いやすくしました。また、
 落ち着きのある明るい雰囲気にするために
 色はシンプルにしました。床はタイル張りとし、
 掃除をしやすくしました。男女のトイレ前には
 目隠しを設け、外から見える心配を減らし、
 安心して使うことができます。多目的トイレは
 体の不自由な方でも使いやすいように
 手すりを設けました。また、車椅子の方でも
 利用しやすい広い空間としました。
 このトイレでは、誰もが気軽に利用して
 頂きたいです。

面積表

面積種類	計算式(単位m)	計
敷地面積		270m ²
建築面積	3×5 + 3.5×4	29m ²
延床面積	3×5 + 3.5×4	29m ²
建ぺい率	29 ÷ 270 × 100	10.74%
容積率	29 ÷ 270 × 100	10.74%

特記なき限り
 鉄筋コンクリート壁(解体)厚さ150
 打増内外共 25

