


内観・女子トイレ



内観・男子トイレ

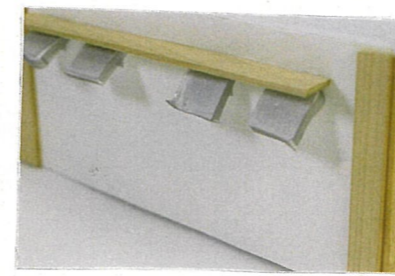


換気

男・女多目的トイレ全ての壁の上には押し出し窓を設け、常に窓が開いている状態にしている。来ても自然の気持ち良い空気が循環しているようにしました。また、押し出し窓の上にヒノチの庇を取り付け、害虫防止かつ、雨の多い石川県にも役立つ庇としました。




ハンモック

トイレに来た人にも、ゆっくり休んでもらうために、ハンモックを設置し、自然の中で、いぶきしてもらい、心がリラックスしてもらえようようにハンモックを設けました。また、横に木を植えることで、木から影ができ、気持ちよく休めるようにしました。

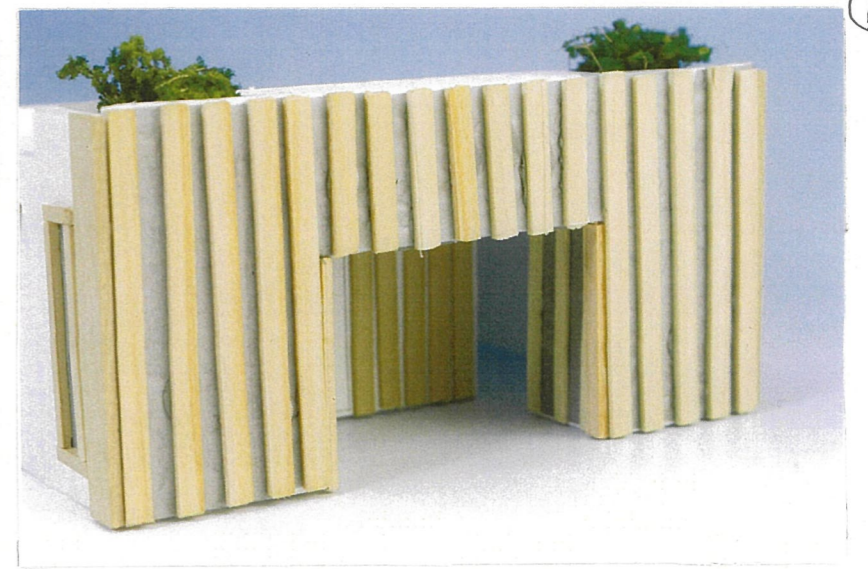


外観・正面東

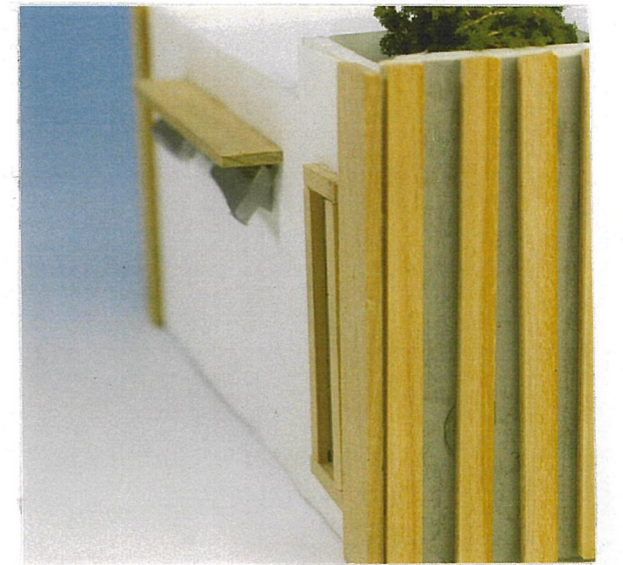

外観・西

コンセプト

トイレに来ながらも、誰もがリラックスできる場をコンセプトにトイレを作りました。まず、第一に考えたのは、清潔さを保つことです。そのため、外観・内観の壁には、多くのヒキ材を設け、ヒノキ材の特徴である芳香、防虫効果を活かしました。また、トイレに入っても、プライバシーを守つつも、自然を目にしてもらい、心を癒してもらうために、大きなガラス越しに木を植え、少しでも疲れを癒してもらうことを考えました。そして、使いやすいトイレを目指し、男女どちらの個室にも、ベビーチェアを設けました。また、手洗い場には、子供用に台を低くすることや、車椅子でも手が洗えるように、洗面台の下を空ける工夫をしました。

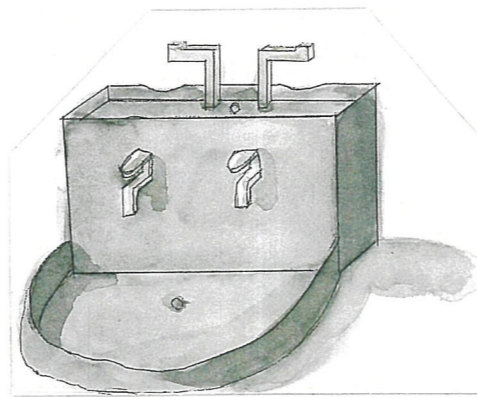




水飲み・手洗い場

この水飲み・手洗い場は、センサーで自動的、非接触で使うことができます。このご時世に合わせた物にすることで安心して使えるようにしました。また、水飲み場の手をかざす位置を、右手、左手に配慮したものを設置しました。今では、手を洗うとはかかせないことになっているので、多くの人が使うことをイメージしました。




看板

この看板は、トイレのシンボルとして設置しました。また、卯辰山運動公園は、遠足でよく使われる場所なので、目立つような看板を付けることで、スタート・ゴール地点としても使えるようにしました。看板の特徴としては、太陽の光で、TOILETの文字が地面に影が映るようになっており、夜には、ライトアップする予定です。

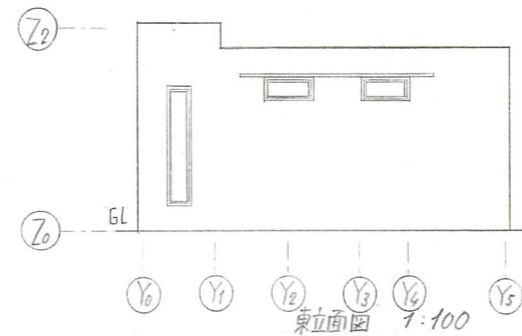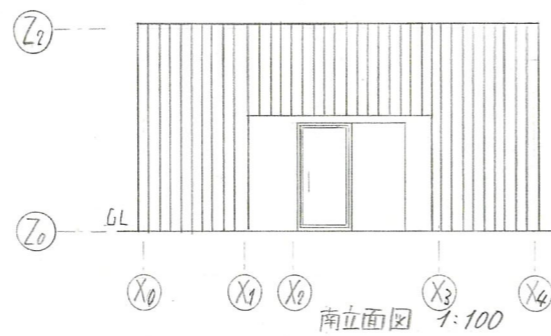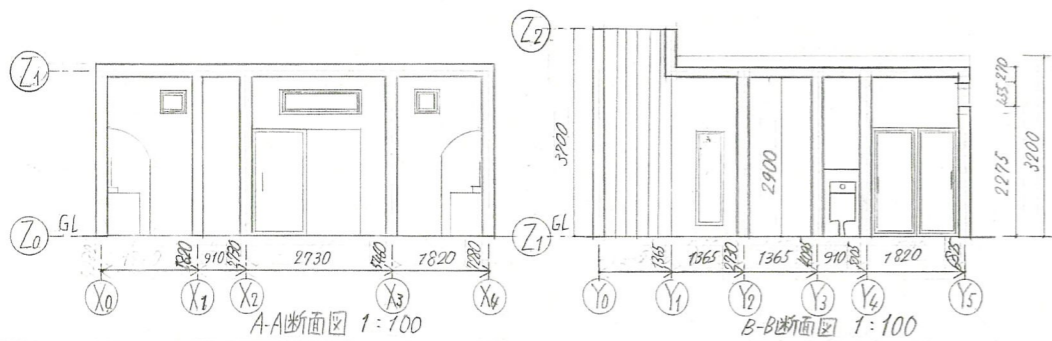

面積表

| 面積種類 | 計算式(単位m) | 計 |
|------|-------------------------------------|----------------------|
| 敷地面積 | 19 × 15 | 285 m ² |
| 建築面積 | (7.28 × 6.825) - (1.82 × 1.365 × 2) | 44.72 m ² |
| 延床面積 | (7.28 × 6.825) - (1.82 × 1.365 × 2) | 44.72 m ² |
| 建ぺい率 | (44.72 ÷ 285) × 100 | 15.69 % |
| 容積率 | (44.72 ÷ 285) × 100 | 15.69 % |

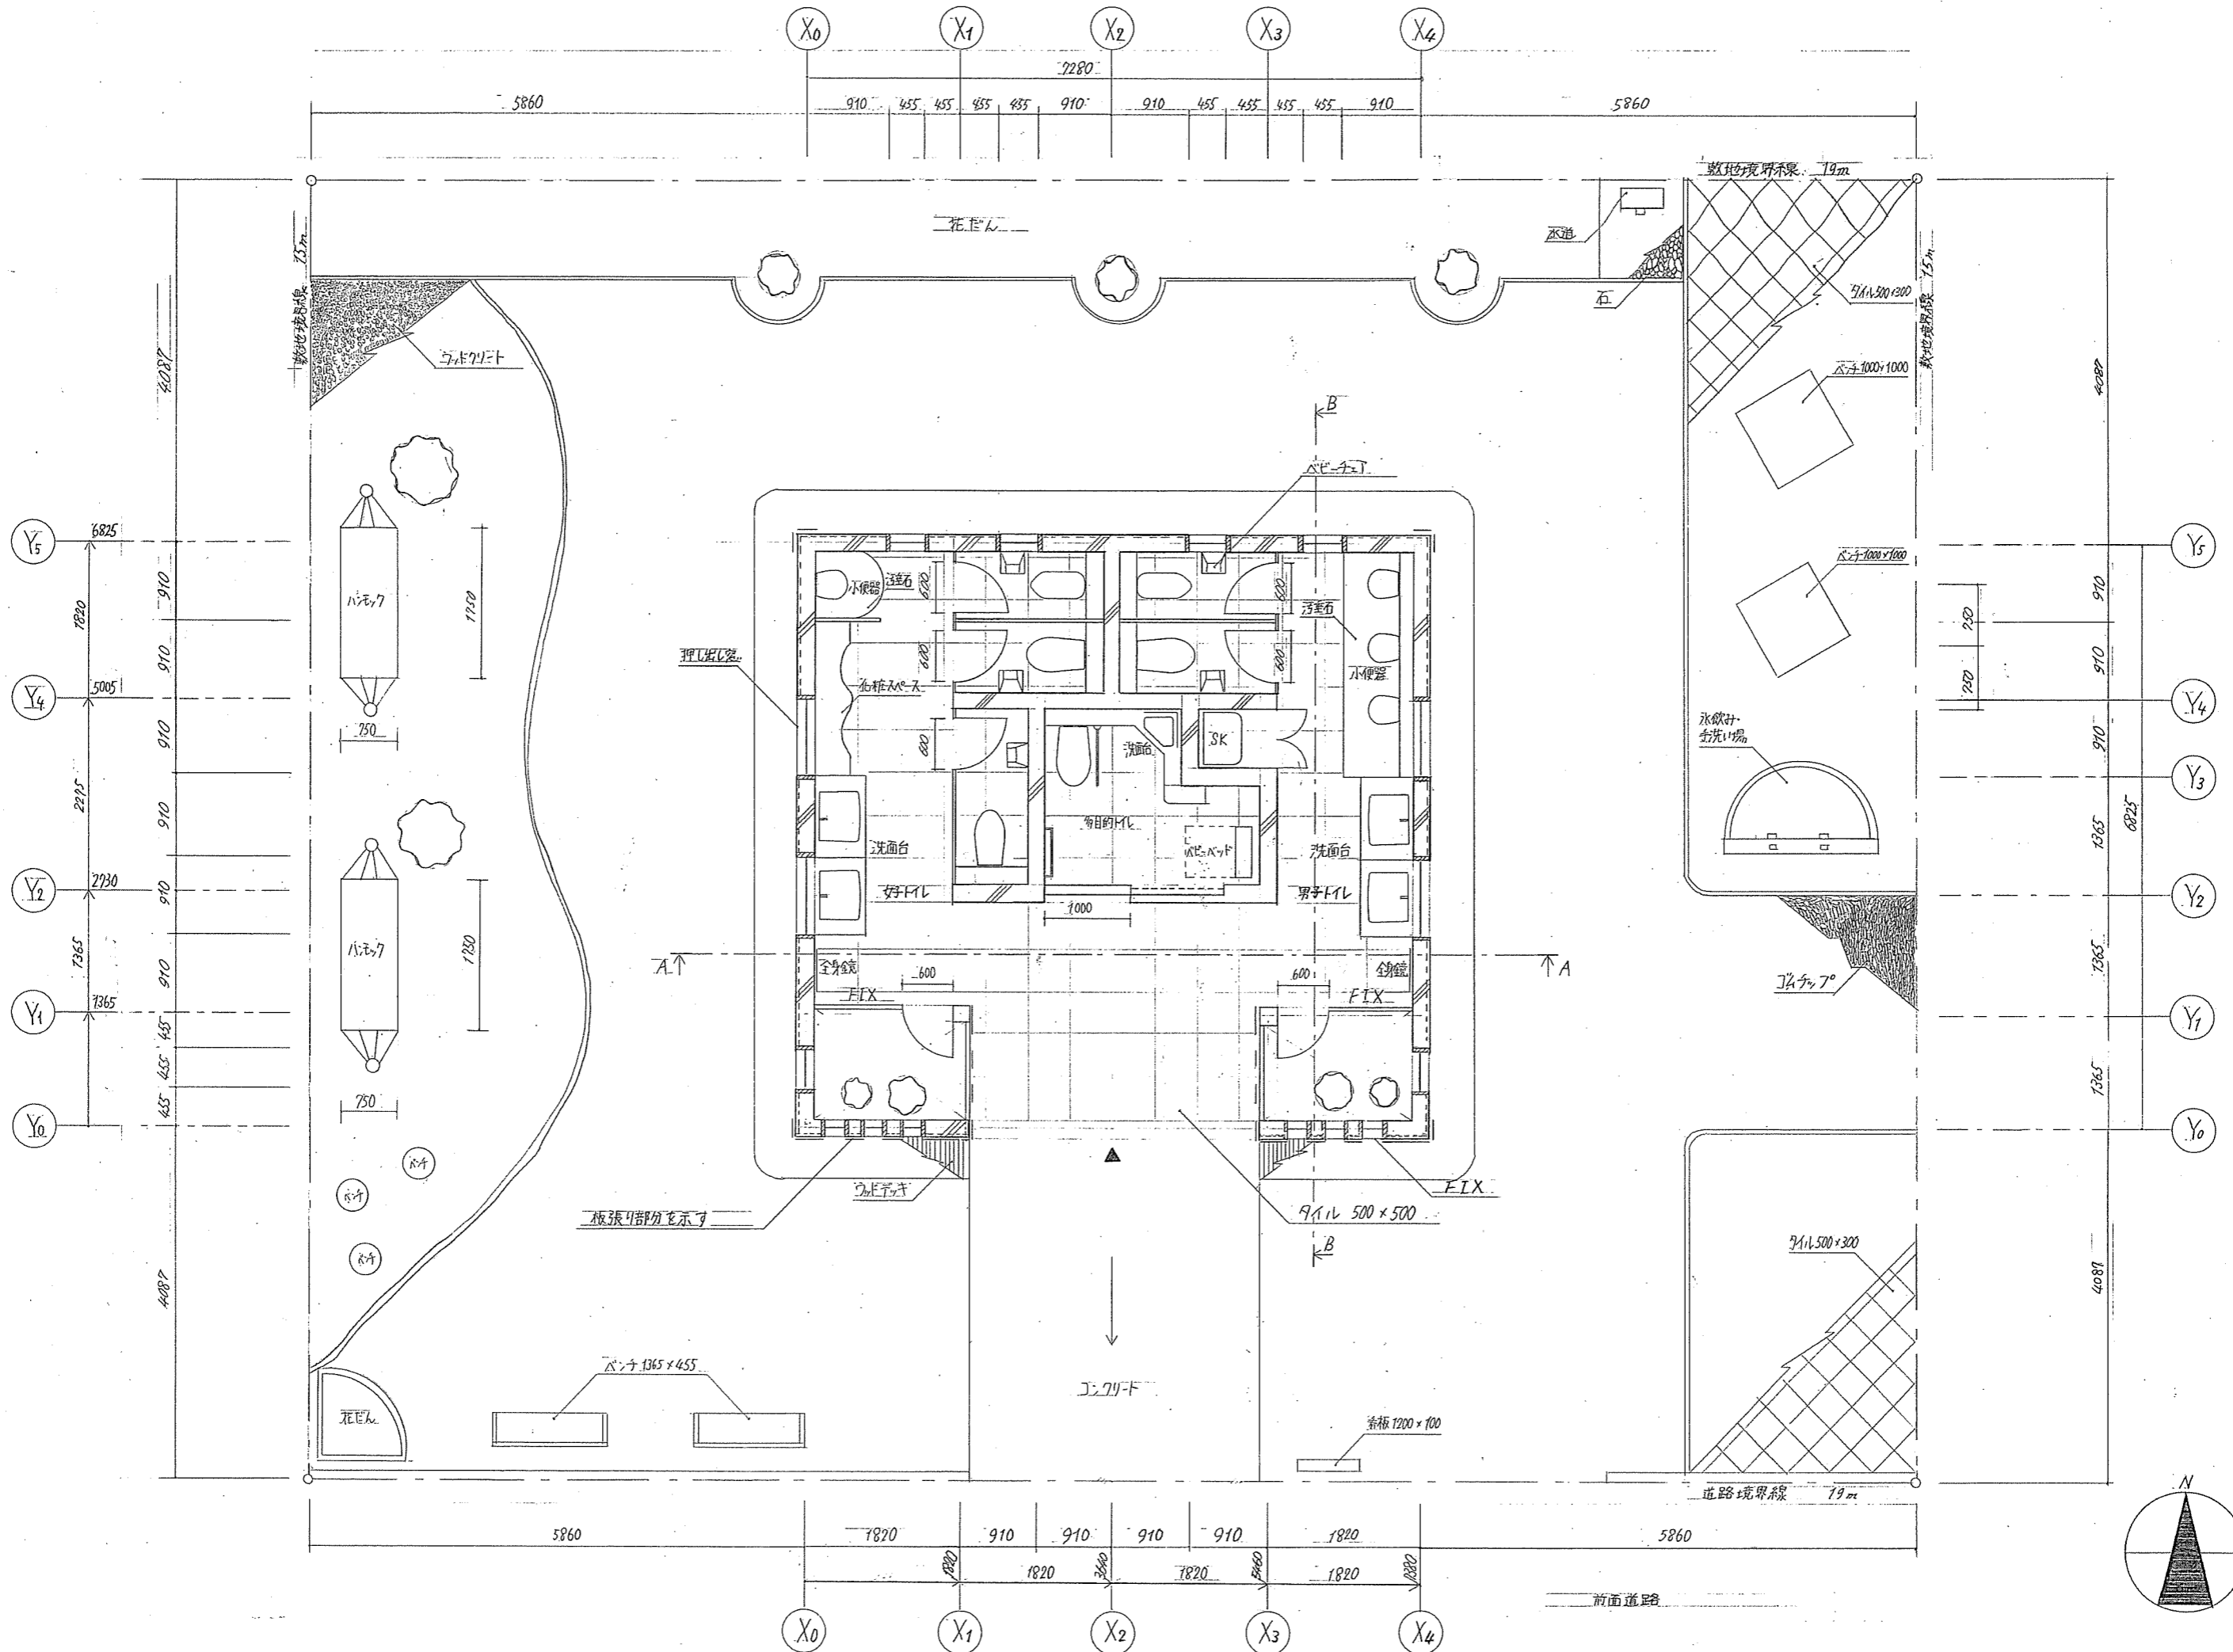

配置図兼平面図 1:50

