



コンセプト

このトイレは待つ人のことを考えました。
トイレの前で女性を待つ男性を見たことが
ありますか？
突然の雨で雨宿りをしたことがありますか？
友達と待ち合わせで待った経験はありますか？
そんな待つ人のために考えられたトイレです


面積表	計算式 (単位m)	計
敷地面積	19×15	285
建築面積	9.1×5.1	46.41
延床面積	8.9×5.1	45.39
建ぺい率	$46.41 \div 285 \times 100$	16.28
容積率	$45.39 \div 285 \times 100$	15.93

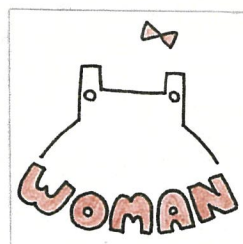

free

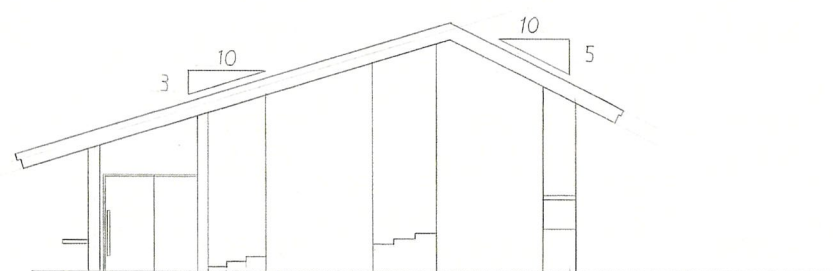



東立面図 1:100

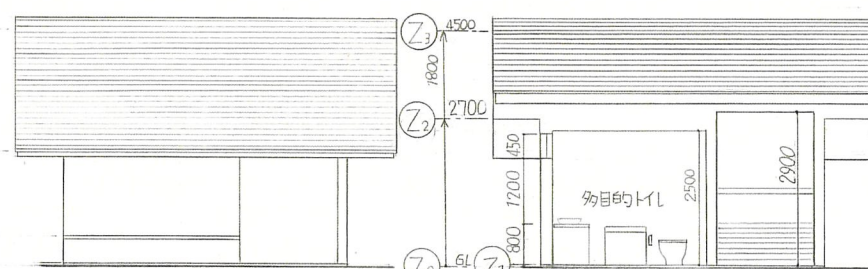

南立面図 1:100



A-A 断面図 1:100

四角の外観デザインに対して、手洗い場は丸を
基調とすることで丸特有の優しさを出しました。

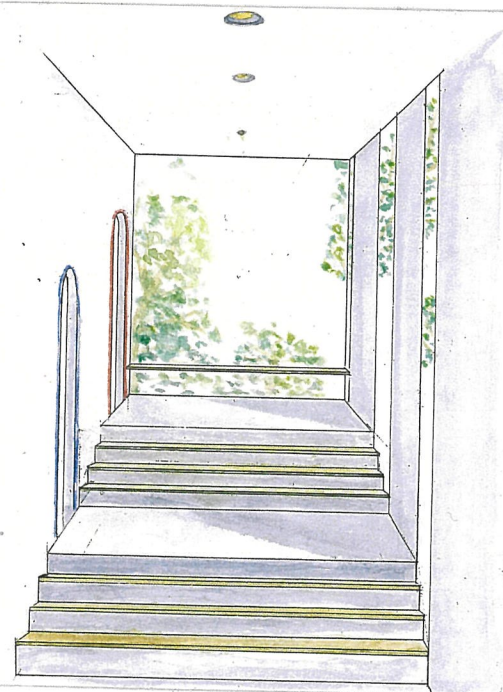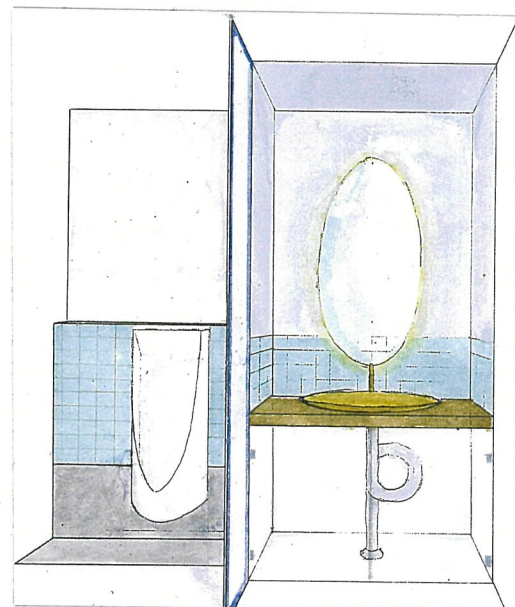


階段には大きなはめ殺し窓が4面あり、いつでも
明るく暖かい雰囲気を作り出します。
また、階段は浅く座れることができます。

直径4メートルの大きな屋外ベンチです。
SDGsを意識して廃材から作られたベンチは春
になると道路沿いの桜を楽しむことができます。
また屋根を使わず日陰を作り出す事もできます。

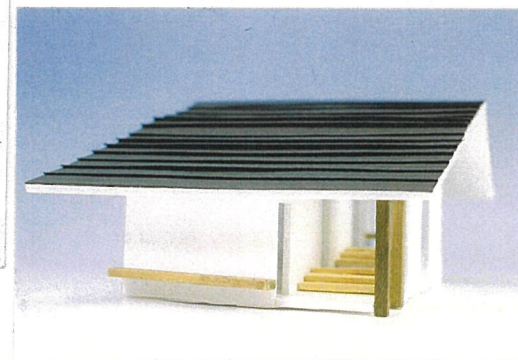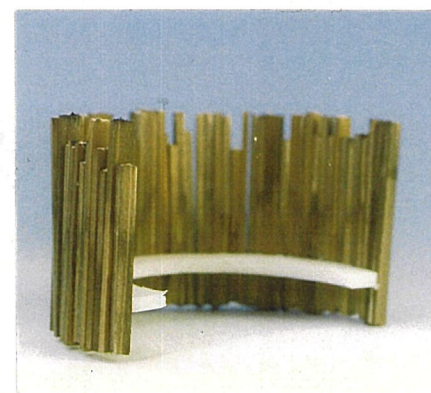

正面からはこのトイレの1番の特徴とも
いえる奥行きのある階段を見ることが
できます。



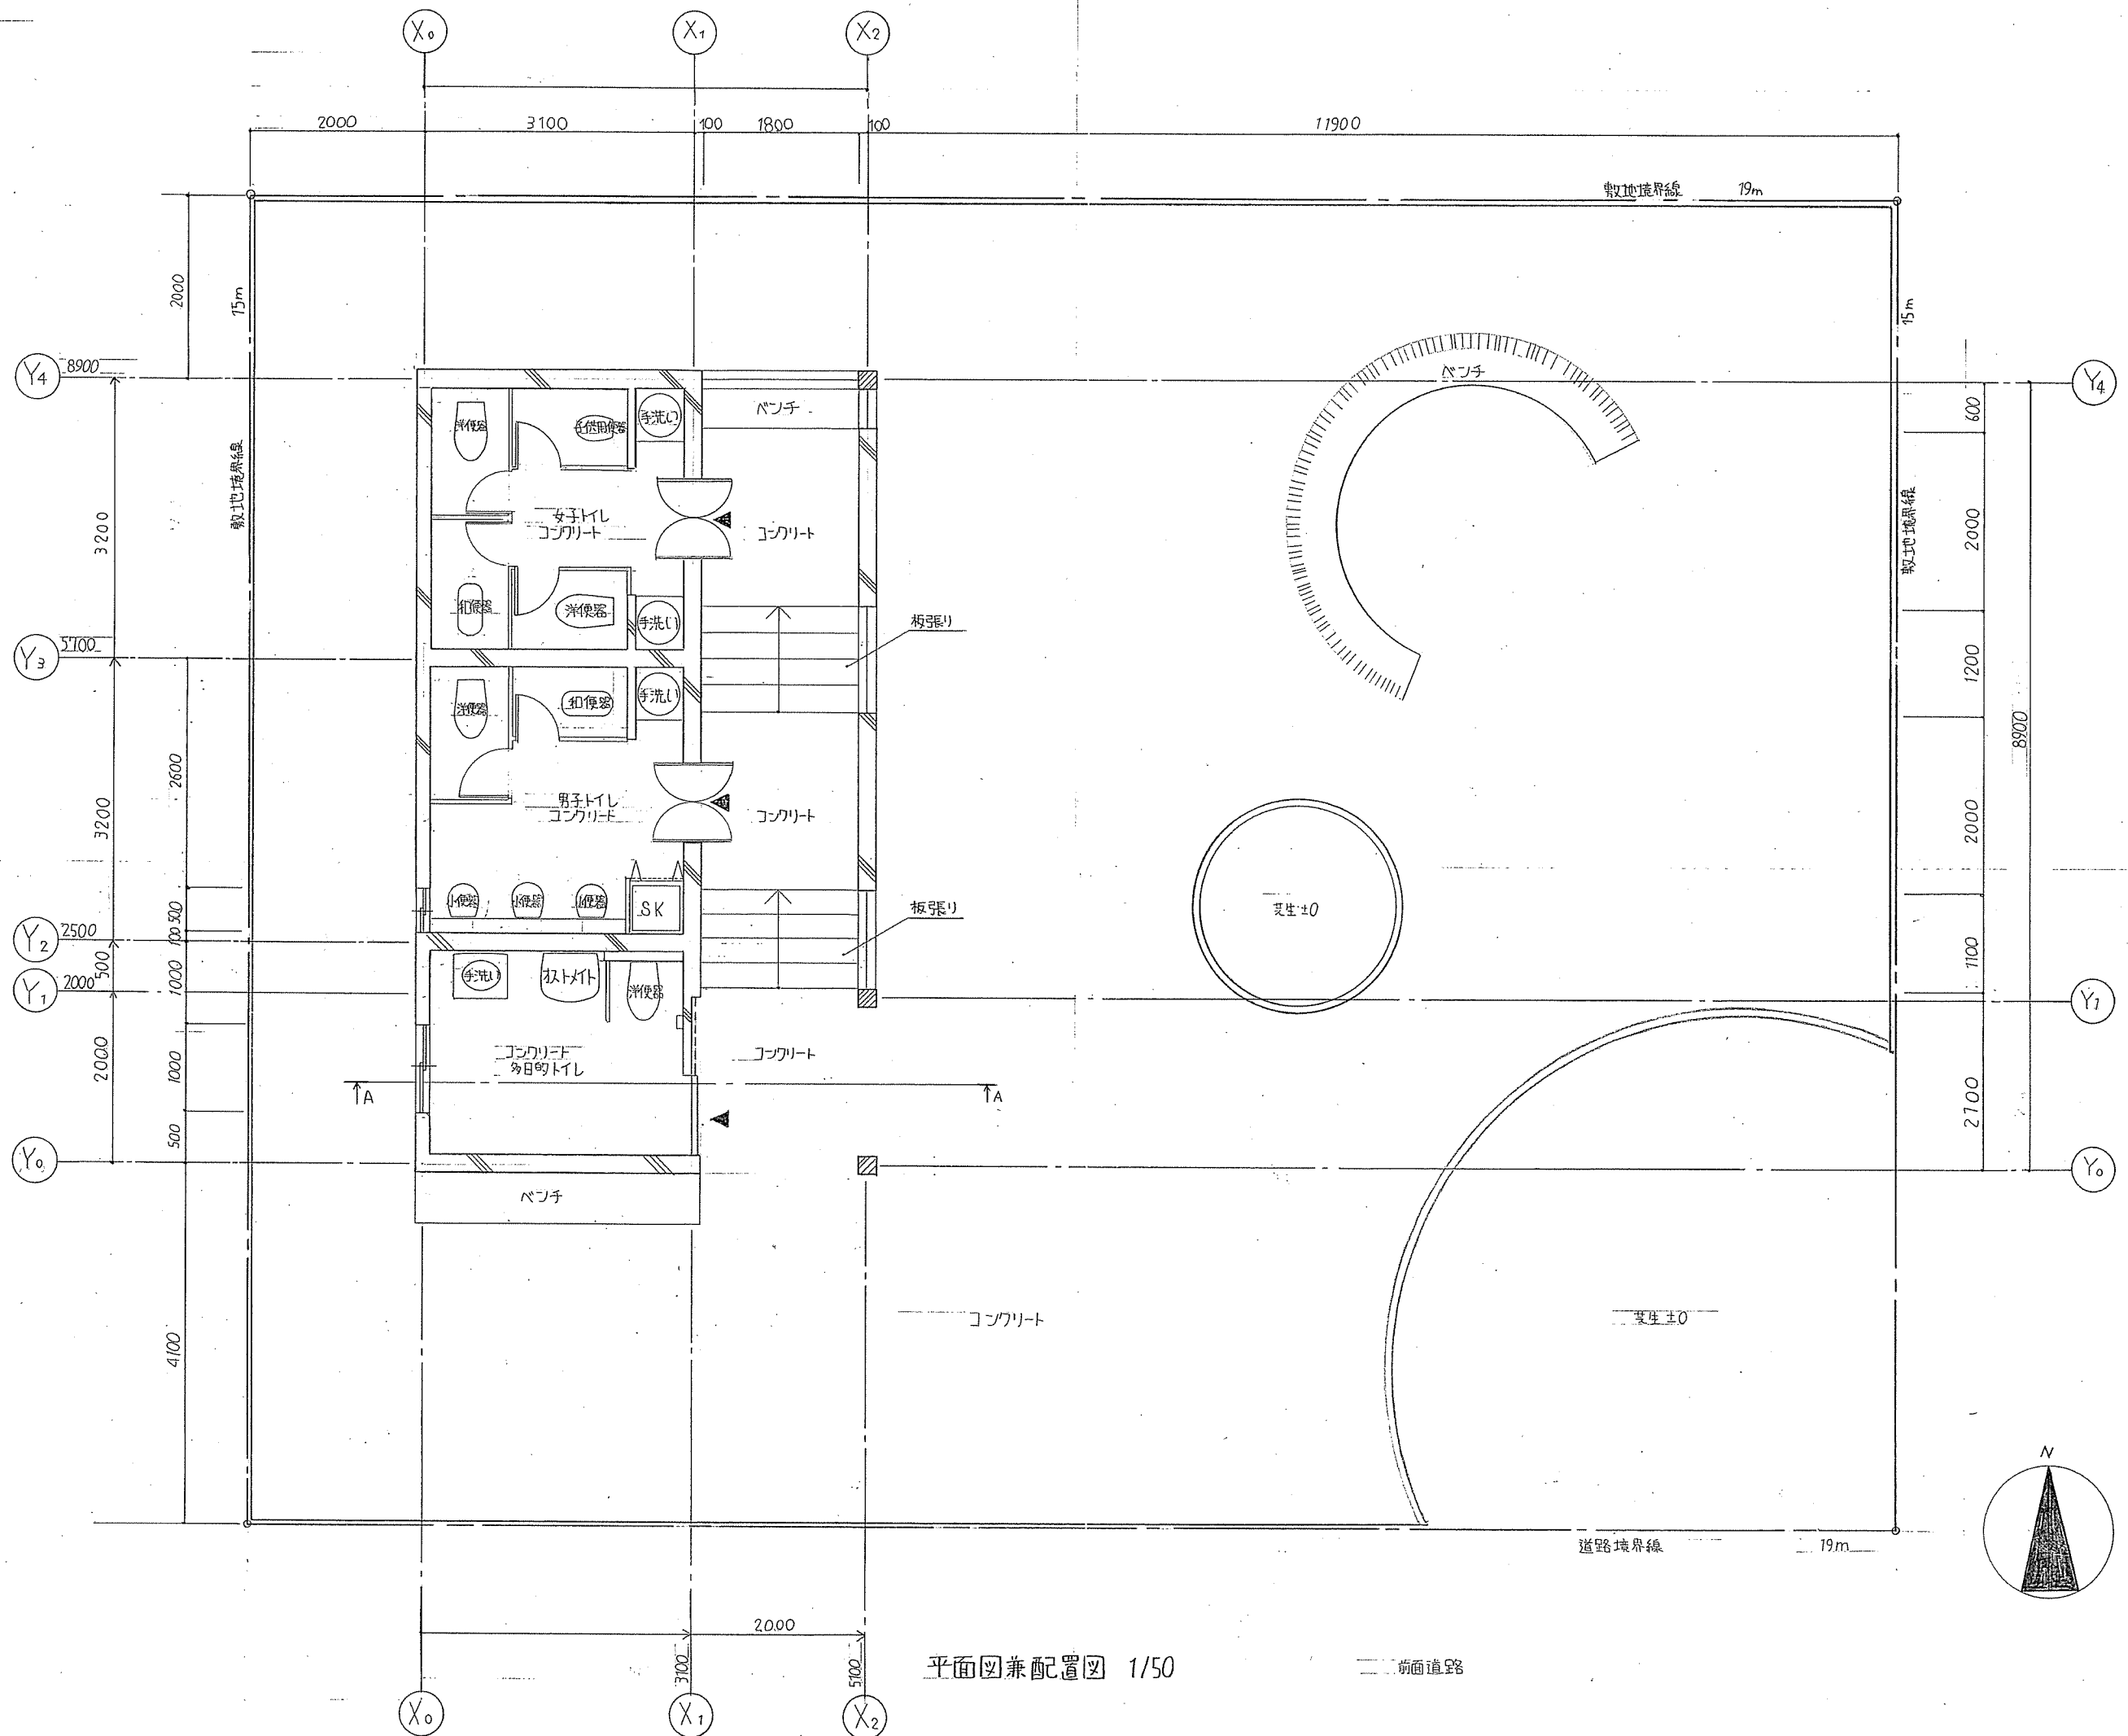

平面図兼配置図 1/50

前面道路