
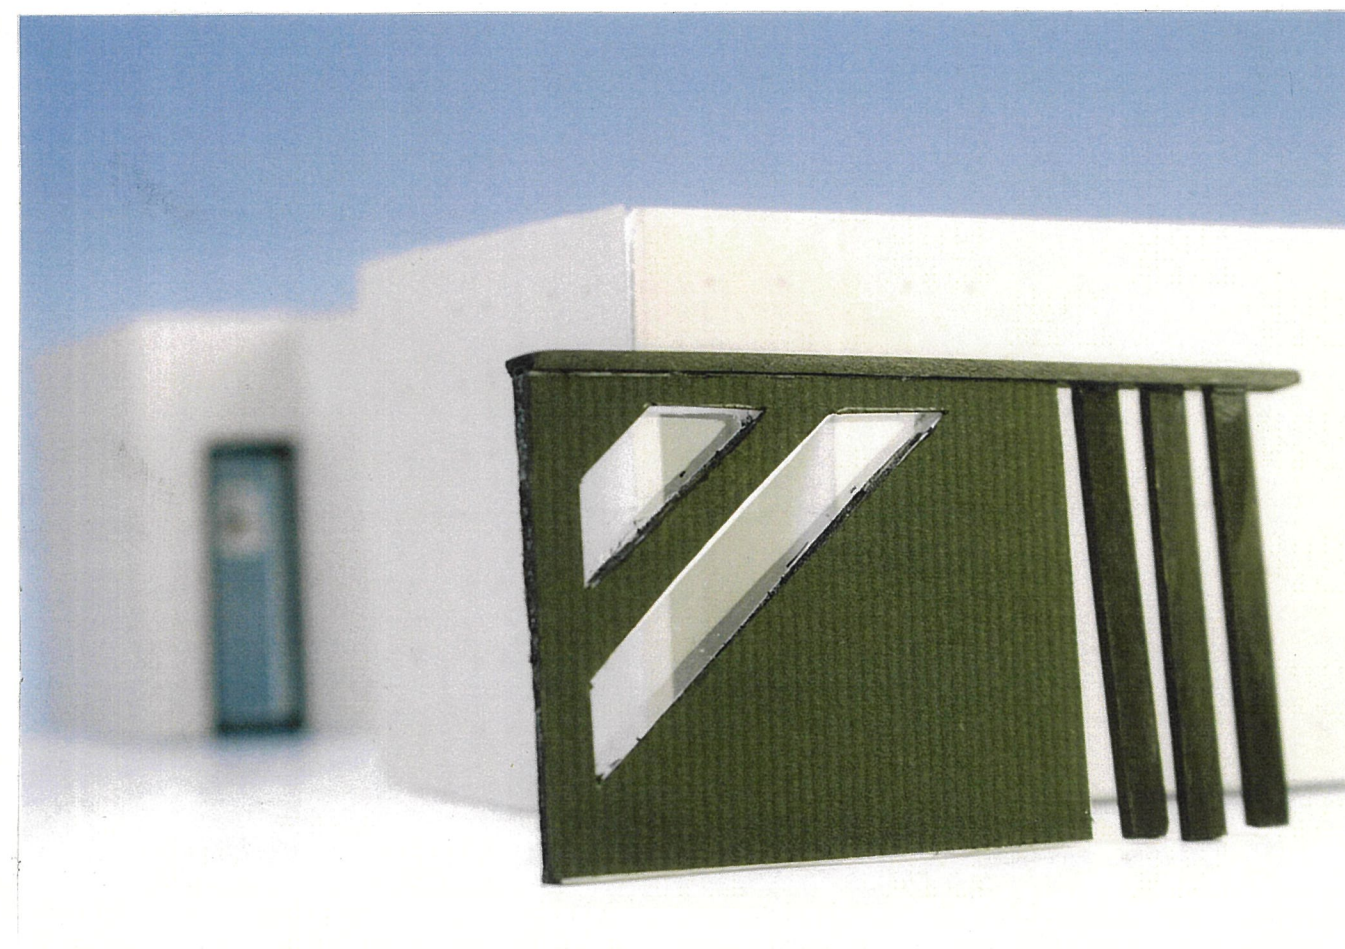
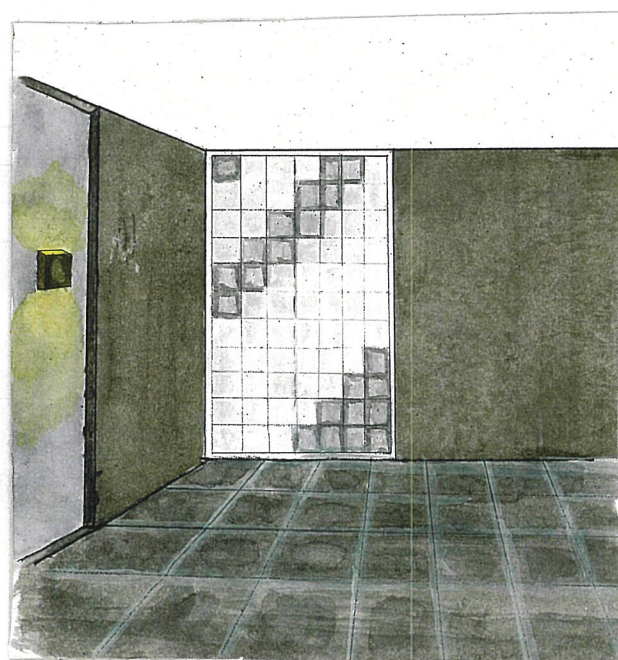



コンセプト

私は「シンプルモダン」をコンセプトとしトイレを設計しました。私が考えるシンプルモダンとは無駄なものがなくゴチャゴチャしてない落ち着いた落ち着いた空間です。そのため外観はコンクリートの打ちっ放しとし、内観は黒やグレーで統一しました。またトイレの入り口は虫やゴミなどの侵入を防ぐため、引き戸とし、よりトイレがキレイにたもてるよう工夫しました。男子トイレと女子トイレの距離をとることで安全も高めました。また窓はすべてガラスブロックとし、採光を取り入れつつ防犯性も高めました。


面積種類	計算式 (単位 m)	計
敷地面積	$15 \times 19 = 285$	285 m^2
建築面積	$3.7 \times 7.9 + 5 \times 4.3 - 2 \times 1.3 = 48.13$	48.13 m^2
延床面積	$3.7 \times 7.9 + 5 \times 4.3 - 2 \times 1.3 = 48.13$	48.13 m^2
建ぺい率	$48.13 \div 285 = 16.89$	16.89%
容積率	$48.13 \div 285 = 16.89$	16.89%

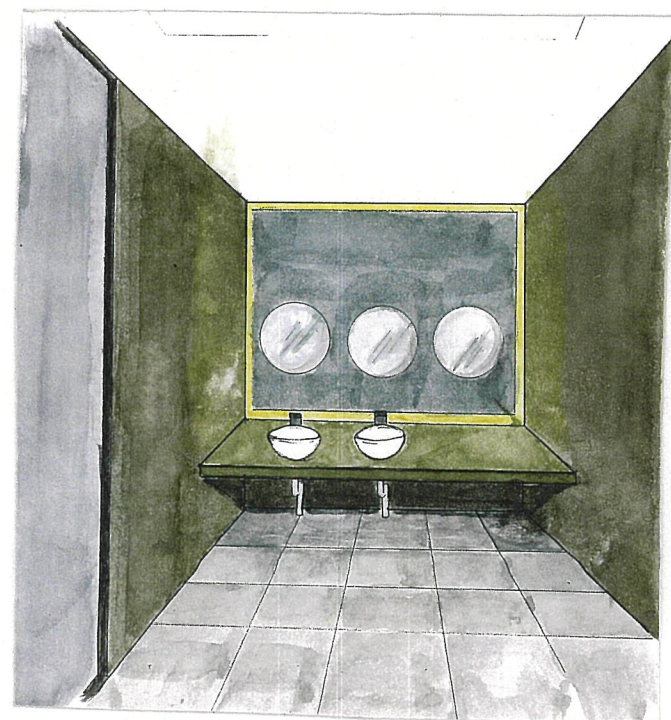



男子トイレ

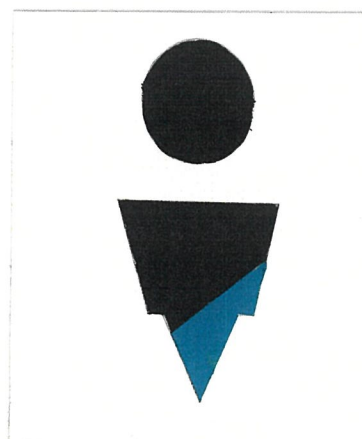


女子トイレ

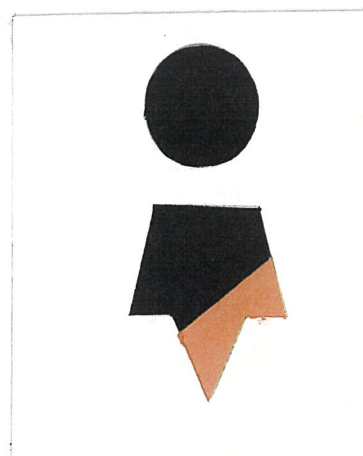


多目的トイレ

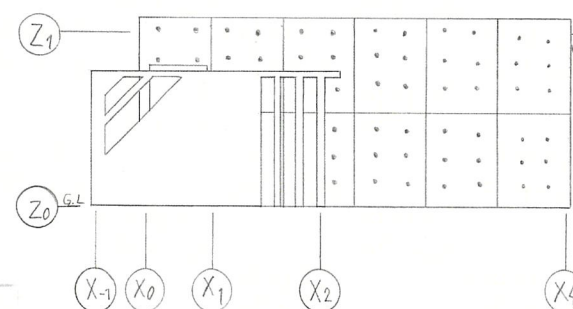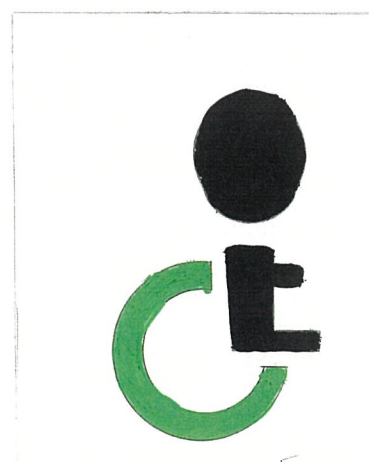


南立面図 1:100

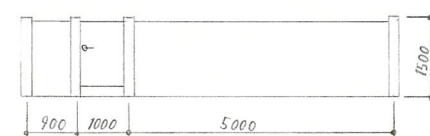


ドラッグラン立面図 1:100

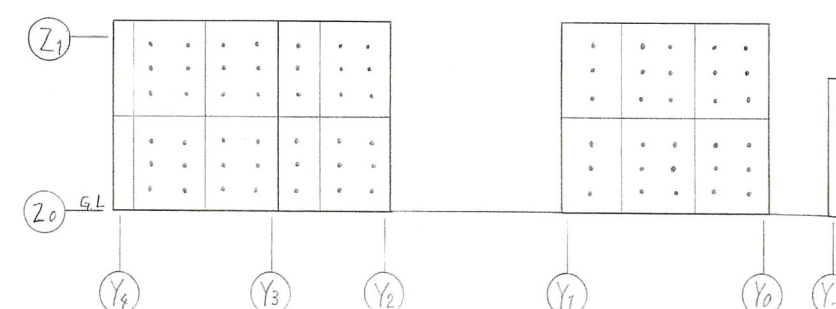

西立面図 1:100

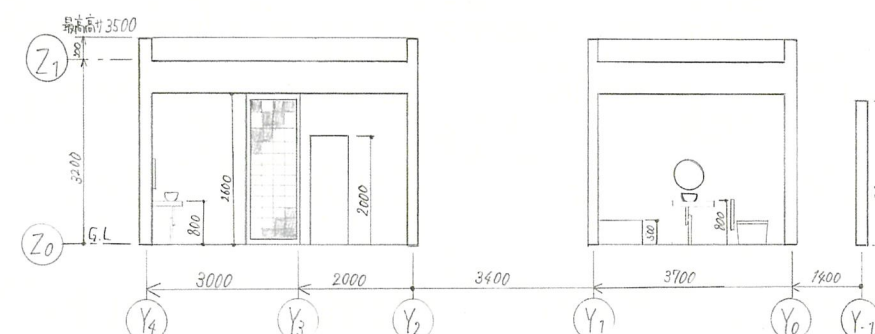

A-A断面図 1:100

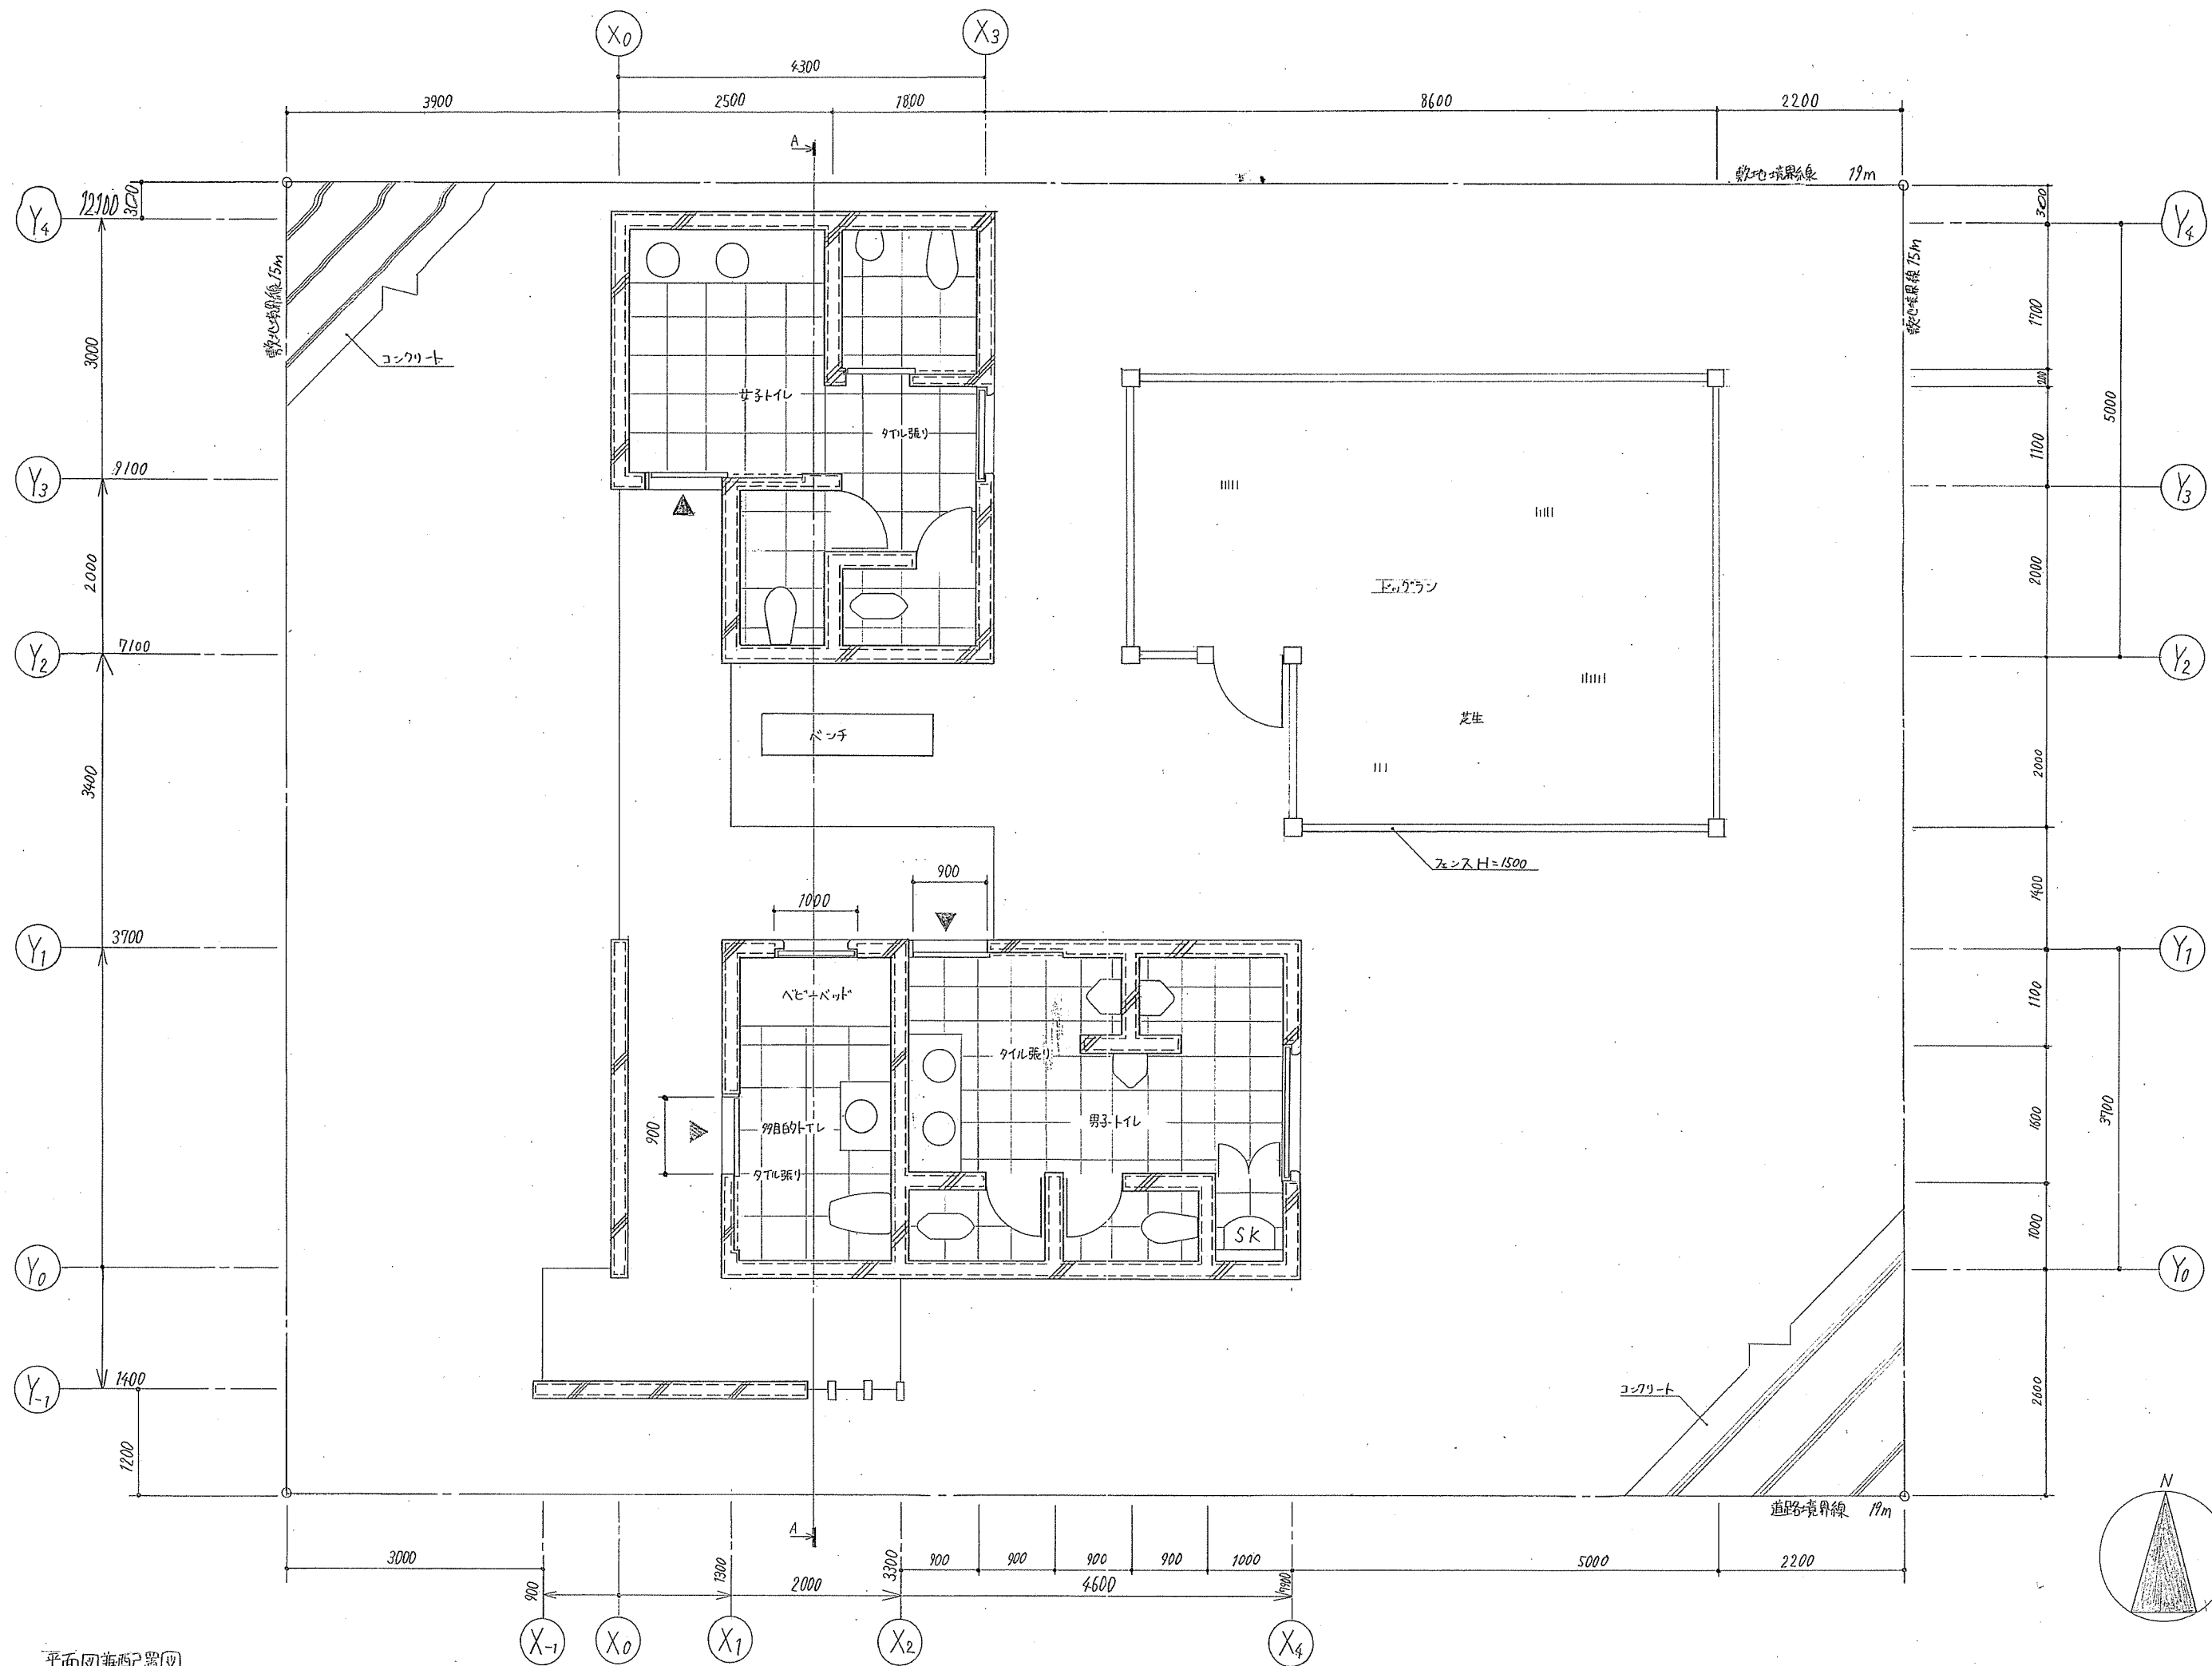

平面図兼西配置図
(1/50)