


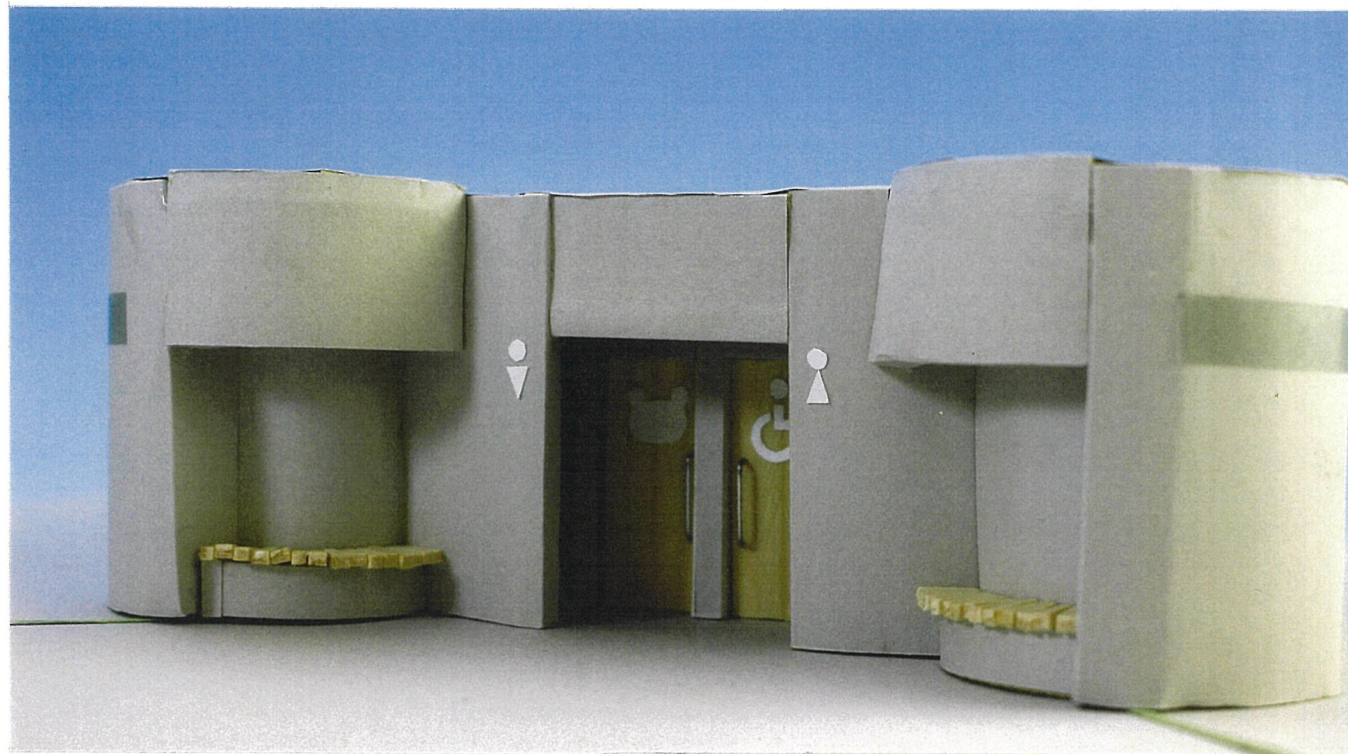


コンセプト


私が考えたこのトイレは、「親しみやすいトイレ」です。
子どもたちにも気軽に利用してもらえるように上部から見た
トイレの形を「クマ」にし、屋根付きのベンチを設けました。
このトイレは、男子トイレ・女子トイレ・多目的トイレ・
児童用トイレの4種類にわかれています。
形はかわいいトイレですが、4種類のトイレの色分けを
せずに統一し、誰でも入りやすいトイレにしました。

面積表

面積種類	計算式(単位m)	計
敷地面積	19×15	285 m^2
建築面積	$12 + 28.27 + 9.68$	49.95 m^2
延床面積	$12 + 28.27 + 7.15$	47.42 m^2
建ぺい率	$49.95 \div 285 \times 100$	17.52%
容積率	$47.42 \div 285 \times 100$	16.64%

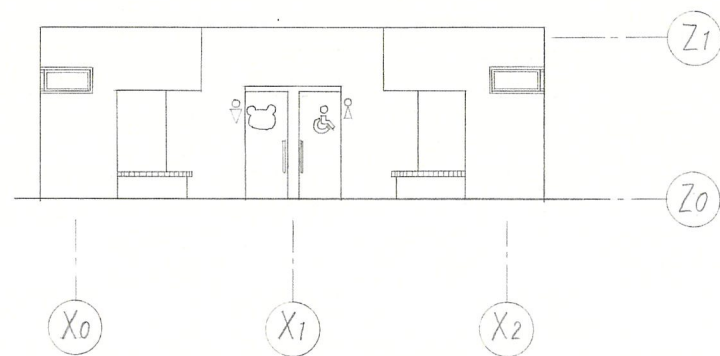

南立面図 1:100

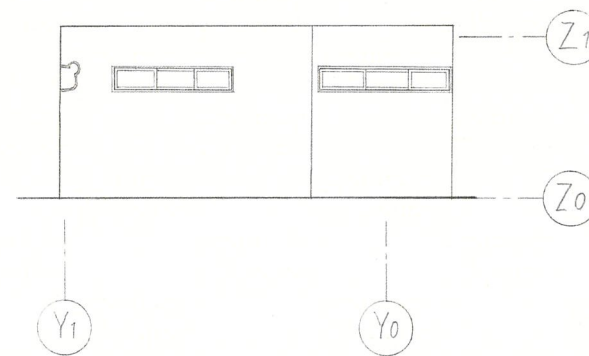


西立面図 1:100



児童用トイレ


園児たちや児童が行事等で公園を利用
した際の、一般の方々のトイレの行きづ
らさをなくしたり、大人1人でも複数の児
童の面倒を見ることができるように、児童
用トイレを設けました。
また、家族連れでも気軽に利用するこ
とができます。

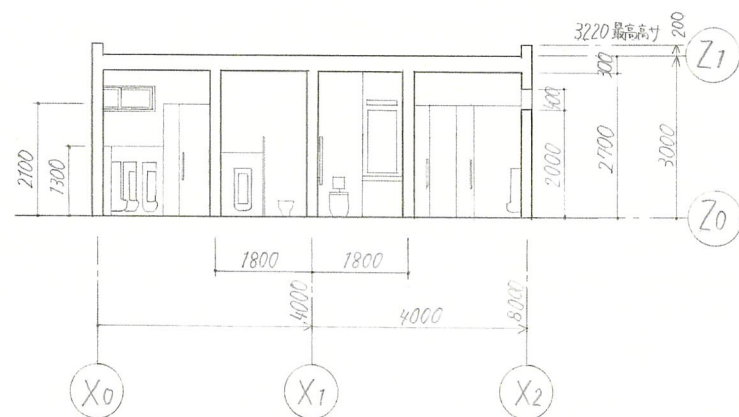


A-A断面図 1:100



多目的トイレは、車イスを利用
している方もトイレがしやすい
ように、広々としたつくりをしました。

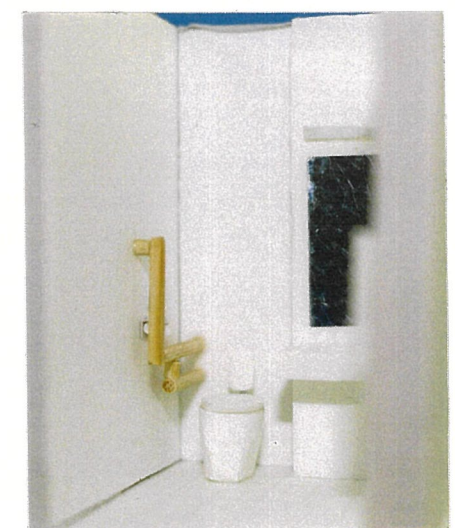

多目的トイレ

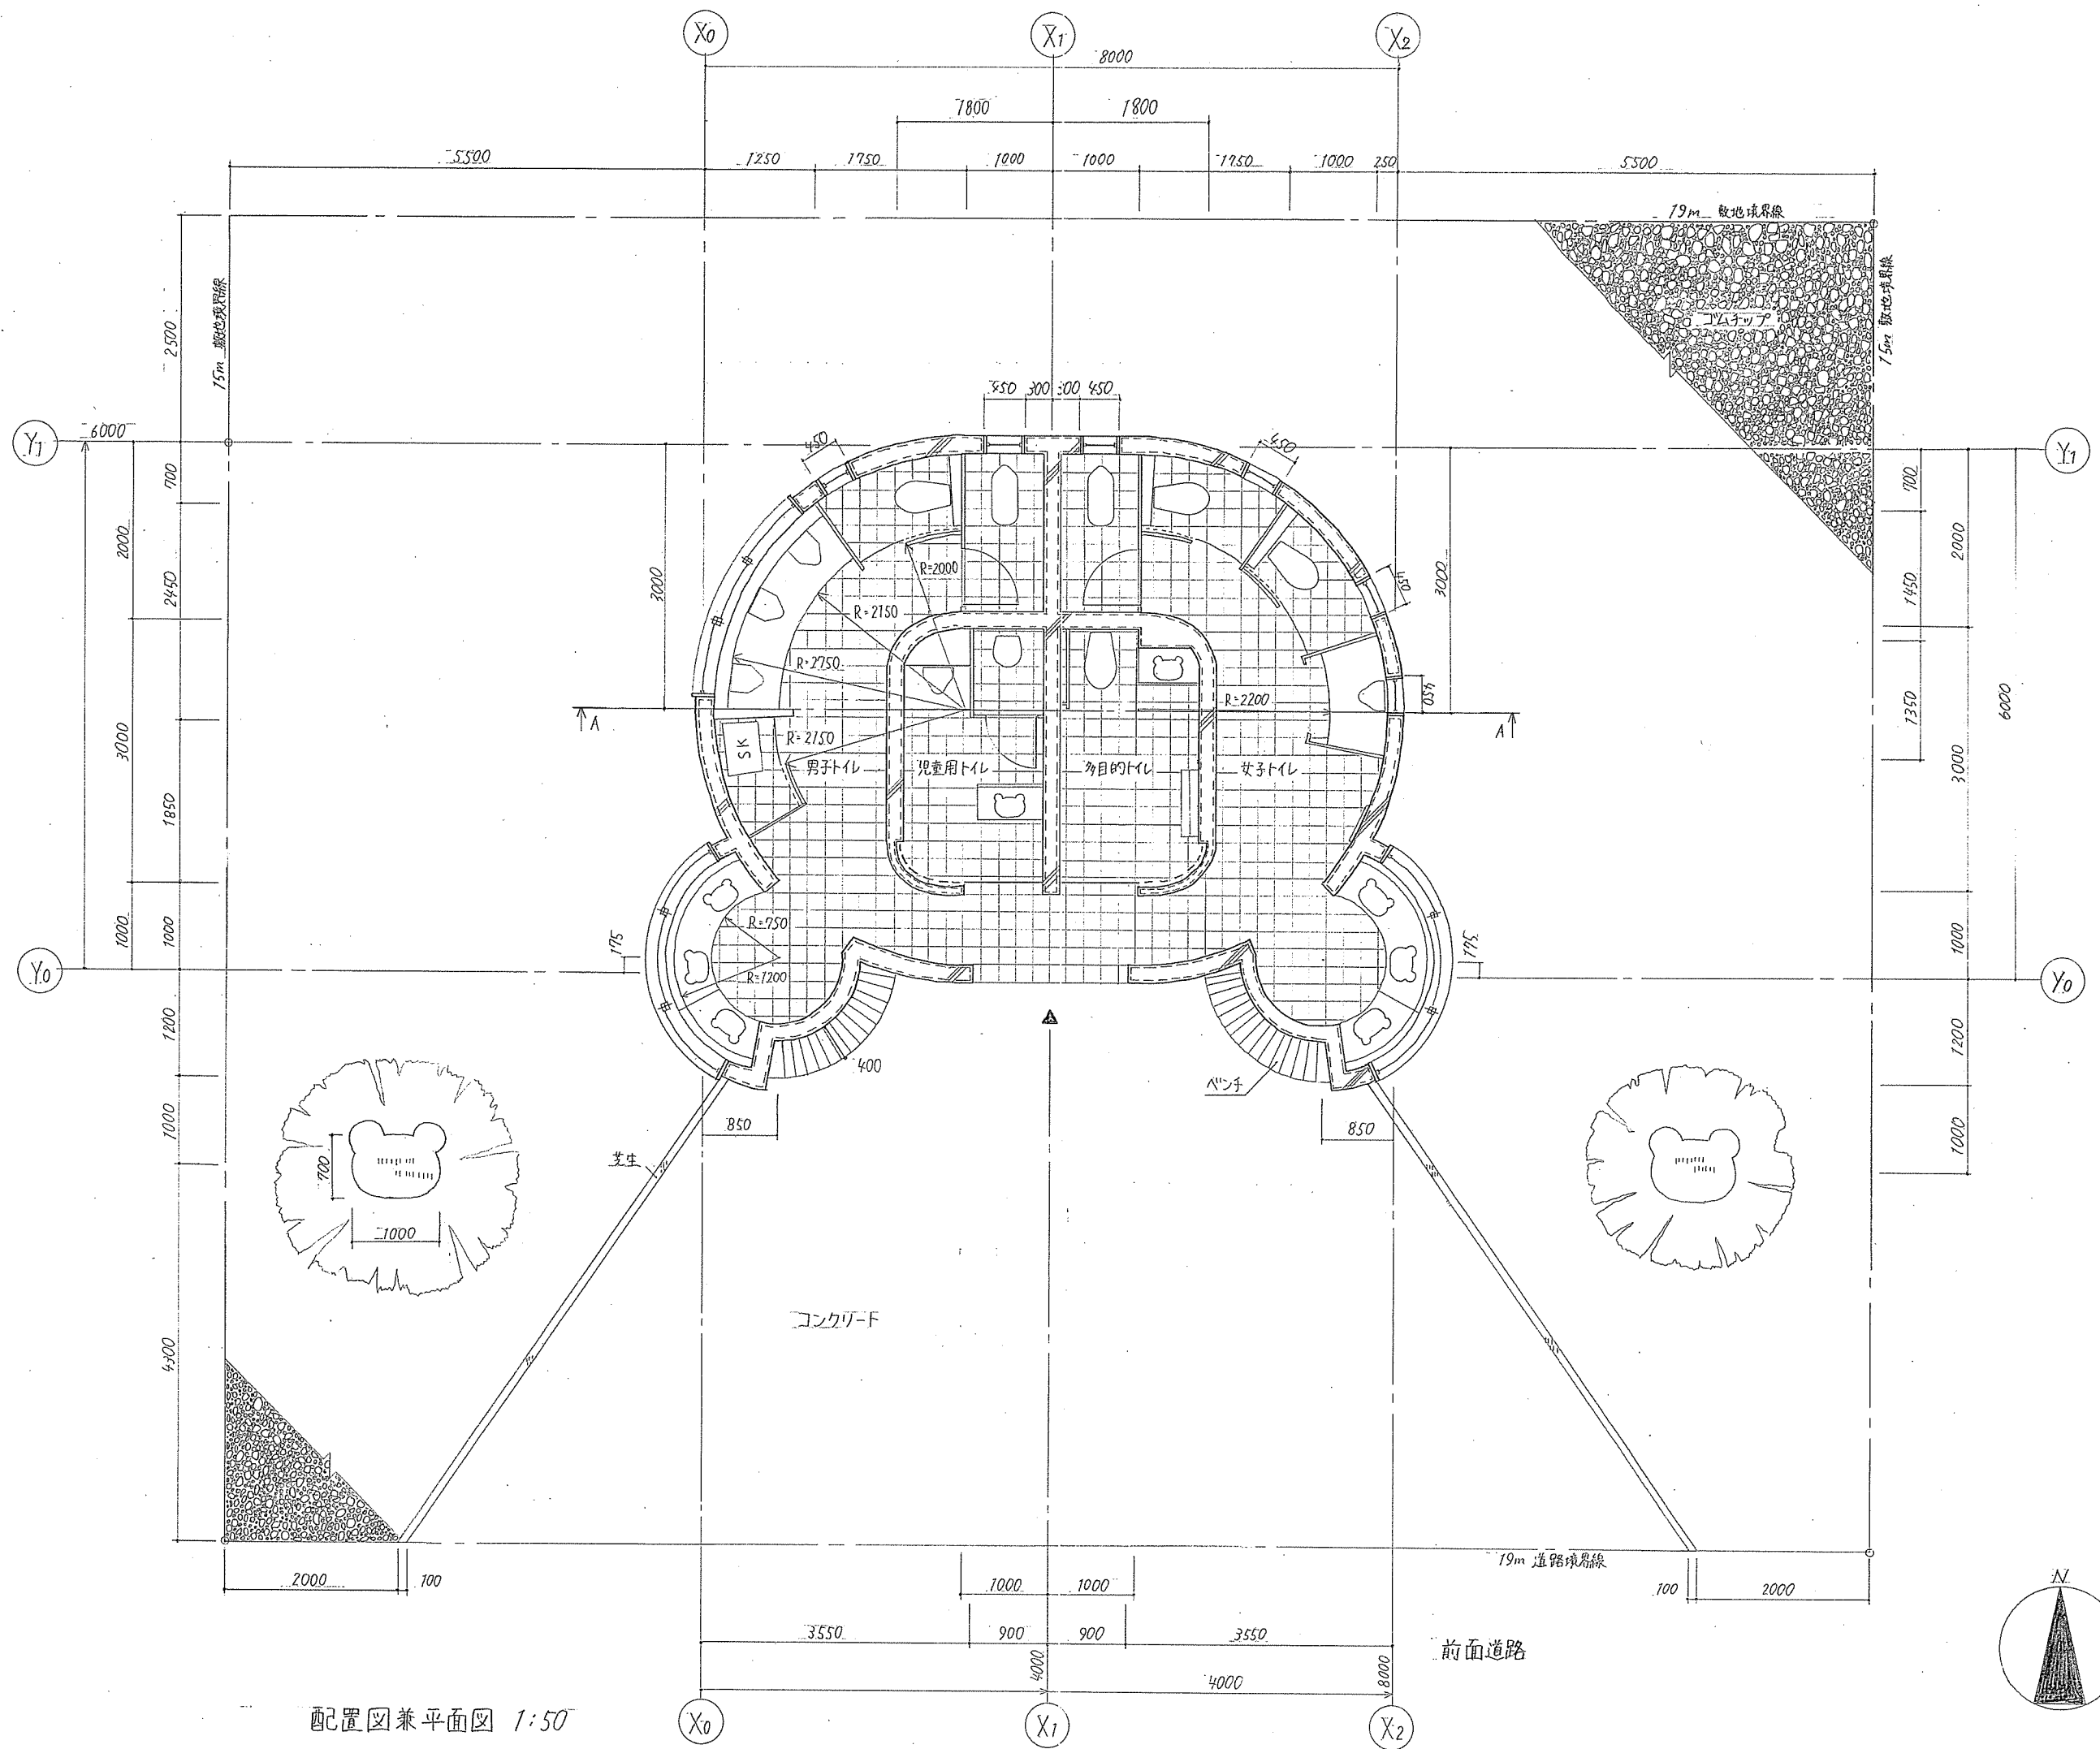

配置図兼平面図 1:50