




コンセプト



このトイレのコンセプトは「光と風」。従来の公衆トイレのイメージである「暗い、汚い、臭い」の3Kを払拭すべく光が差し込み風が通り抜ける設計とした。既存のトイレは十分に3Kの条件を満たしており、近くに他のトイレもないため不便だ。そこで私は南面に大きな開口部を設け、南北を風が通り抜けられる新しいデザインを提案する。また南面と東・西面の上部に斜材を設け、耐震についても考慮した。しかし唯単に斜材を入れるのではなく、あえて見せることでデザイン面についても考慮した。

面積表


面積種類	計算式[m]	計
敷地面積	15 × 19	285 m ²
建築面積	4 × 12	48 m ²
延床面積	4 × 12	48 m ²
建ぺい率	48 ÷ 285	16.8 %
容積率	48 ÷ 285	16.8 %

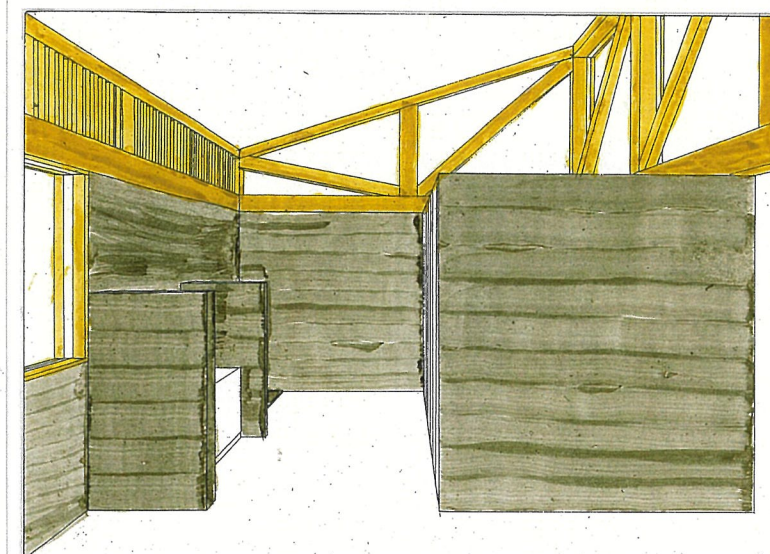

左図は女子トイレを西から東へ見た時の内観である。右手側には個室が3つ並んでおり、全ての個室にベビーチェアが設置されているので子供連れの母親にも優しい設計となっている。又左手側奥には小児用小便器が2つ、手前には小児用洗面台が2つ並んでおり、幼い子供が自分で用を足せる仕様となっている。
通風のため左手壁面上部には木製の格子がはめられており、左手側の出入口とを風が通り抜け、いつでも新鮮な空気がトイレ内を充滿させ快適な環境となっている。

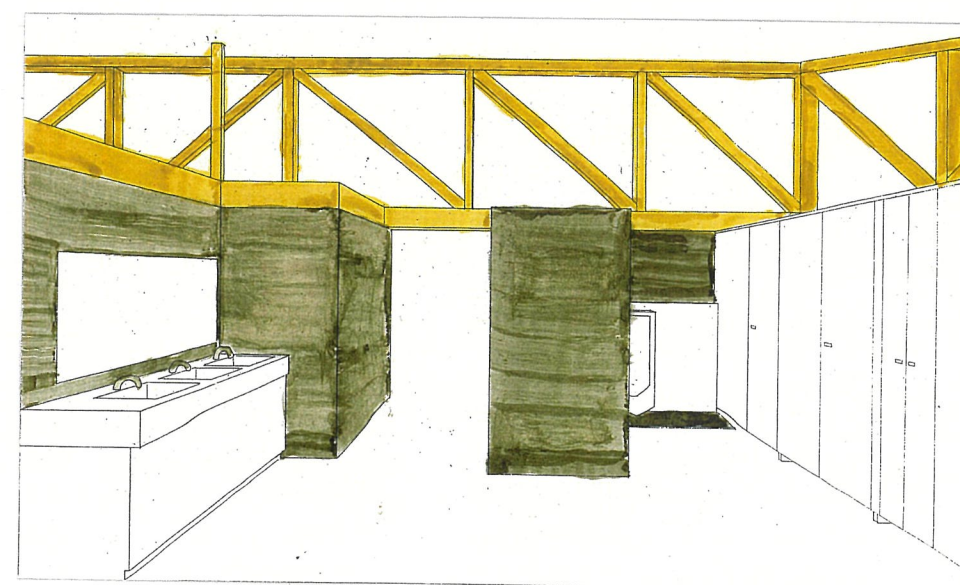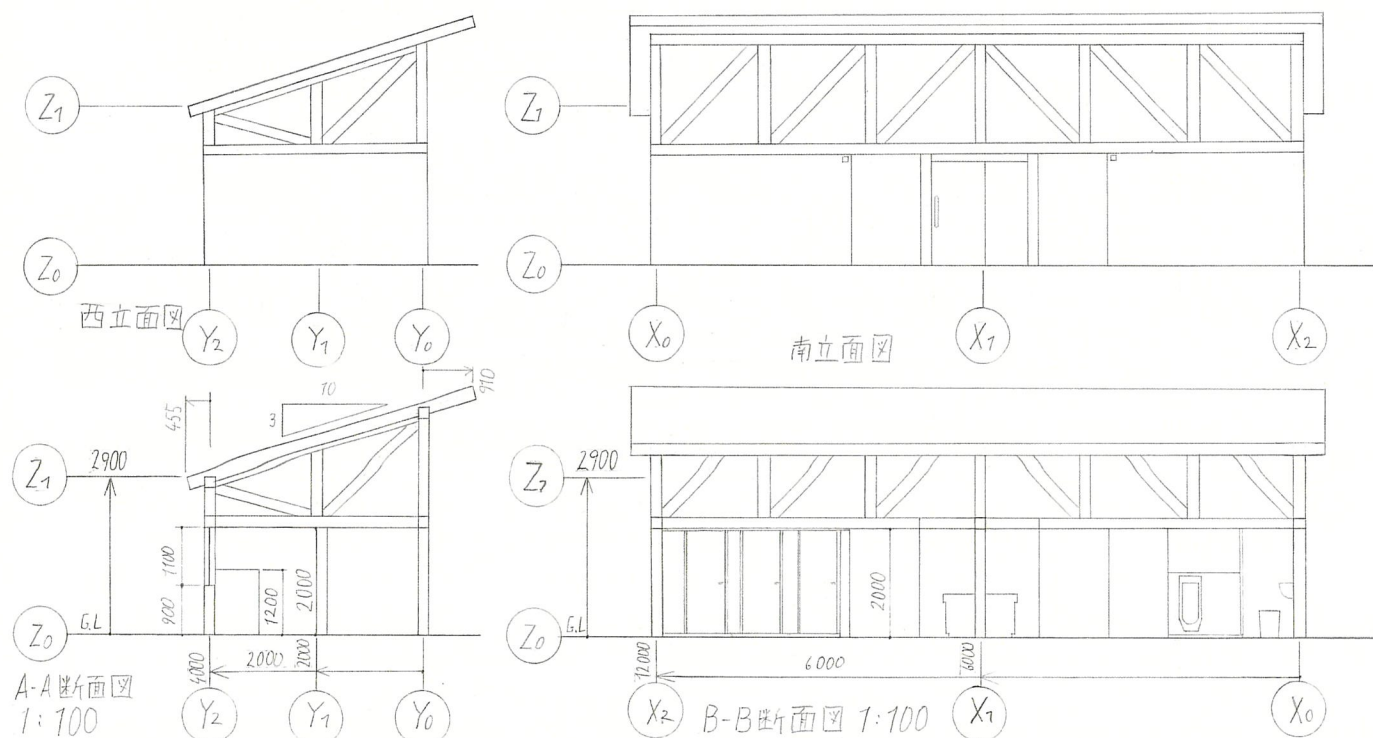

左図は男子トイレを北から南へ見た時の内観である。右手側には個室が2つ、掃除用具入れが1つ並んでおり、全ての個室にベビーチェアが設置されているので子供連れの父親にも優しい設計となっている。そして間仕切壁で隠れているが正面には小便器が3つ並び、左手側には洗面台が3つ並んでいる。
採光のため正面と右手の壁面上部には、斜材とはめ殺し窓が設けられており、日の光がよく入りトイレ内を明るく照らしている。これによってトイレの暗い雰囲気はなく、快適な環境となることでより利用しやすいデザインとなっている。

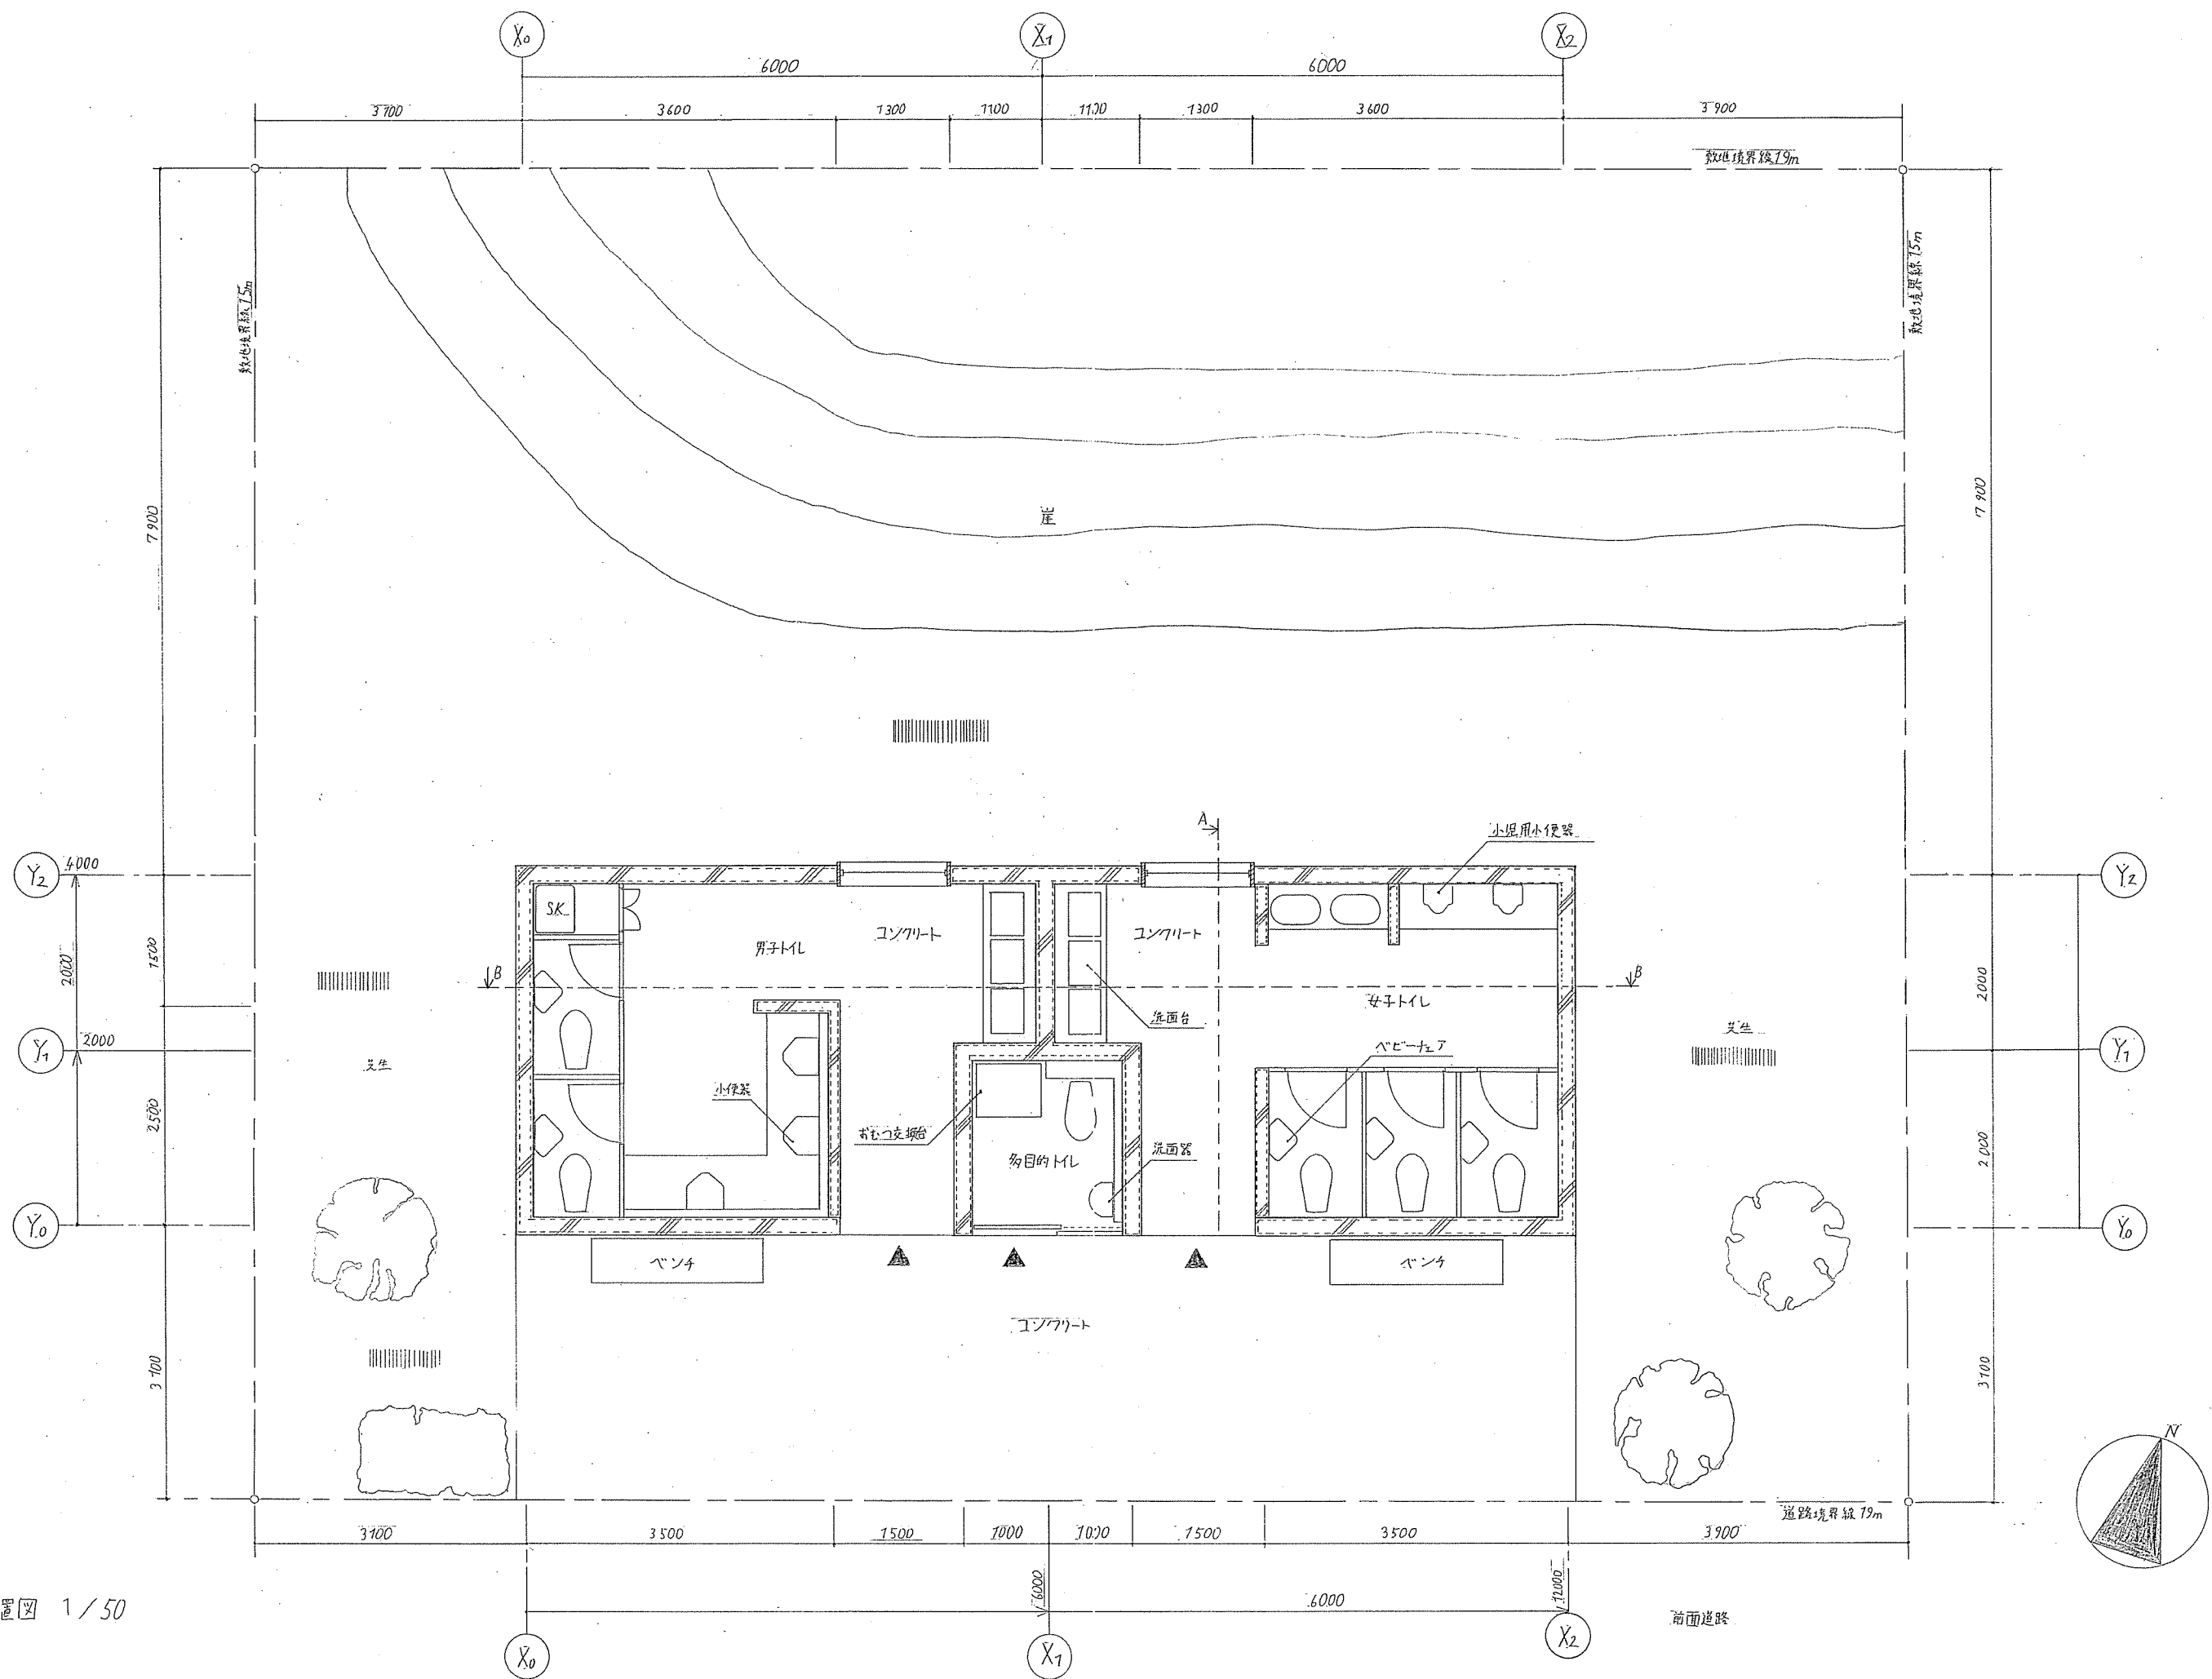

平面図兼配置図 1/50