

トイレのマーフ(男子・女子・多目的)

面積種類	計算式(単位 m)	計(m)
敷地面積	15 × 19 = 285	285 m ²
建築面積	5.125 × 5.125 × π = 82.516	82.516 m ²
延べ床面積	3.95 × 3.95 × π = 49.017	49.017 m ²
建ぺい率	82.516 ÷ 285 × 100 = 28.953	28.953%
容積率	49.017 ÷ 285 × 100 = 17.2	17.2%

コンセプト

私は「思わすりたくなるトイレ」をコンセプトに設計しました。外観・内観共にリンゴをモチーフにし、やわらかい雰囲気を出すためカーブを多く取り入れました。夜間にはおちついた雰囲気に加え、足元が暗くならないように間接的な照明を多く設けました。球体では換気が難しく、換気に加えアライバンを守ることのできるように通路を2m以上にし、ホールを設けることで開放感のあるトイレとなっています。天井高さが7m程度あることからおちかにもるを防ぐとともに何度も見上げたくなるデザインとなっています。建物の周囲には木材を使用したアチキのオブジェを取り付け、リンゴの木を現しています。ウッドデッキの上を歩く際には卯辰山の景色を堪能できるでしょう。

女子トイレ




男子トイレ






女子・男子トイレはリンゴの形をした男性と女性を表し、グリーン色の壁に対し、黒色で描くことで見やすくなります。トイレ内部が湾曲しているため、ヒートアップの壁から離れるように取り付けます。

多目的トイレ

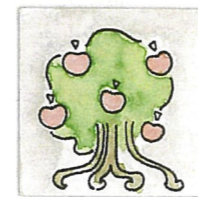


「色々な形の自分をリンゴ」で表し、誰もがその人にある用途でトイレを使用してほしいというデザインしました。

A-A 断面図・南立面図 尺度 1:100

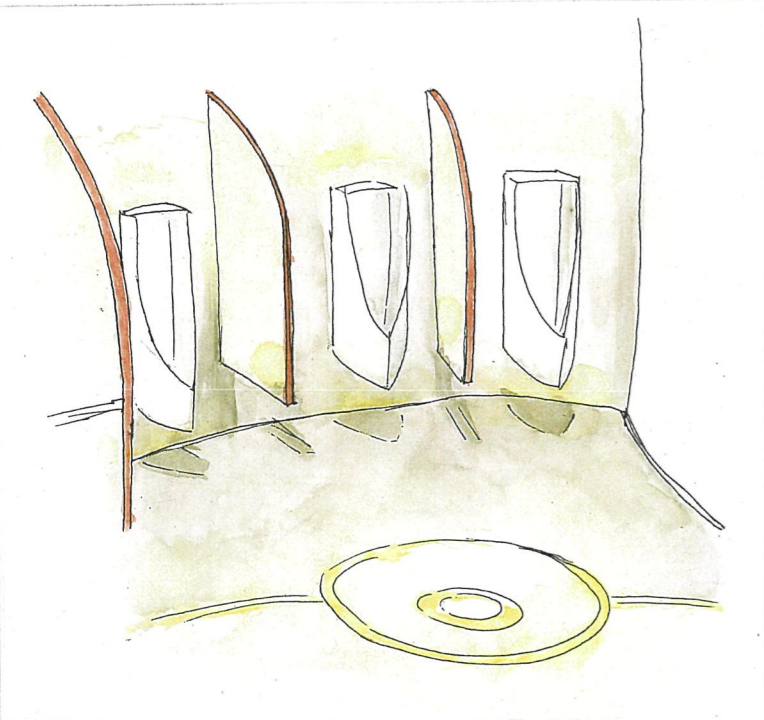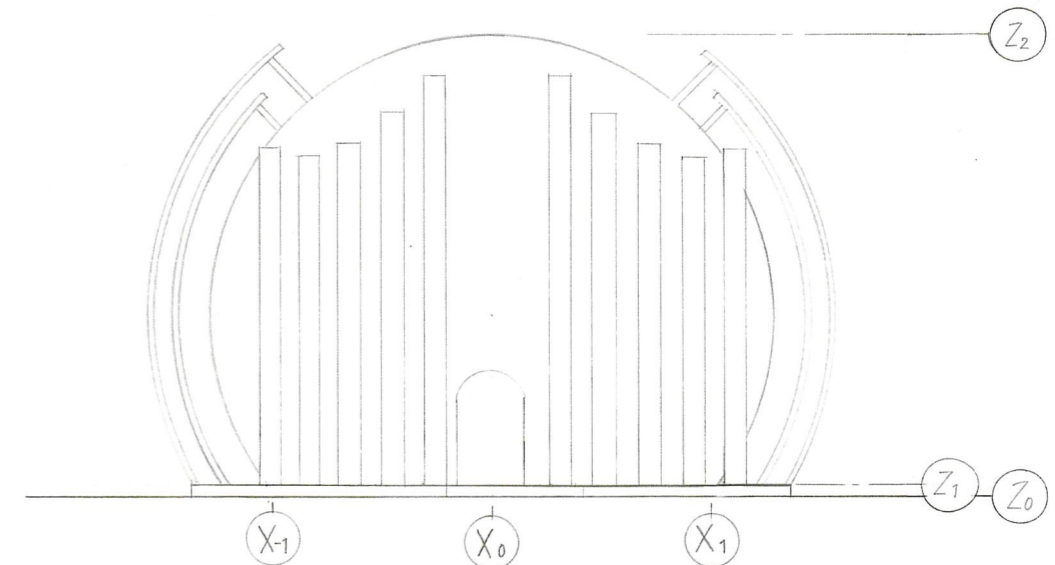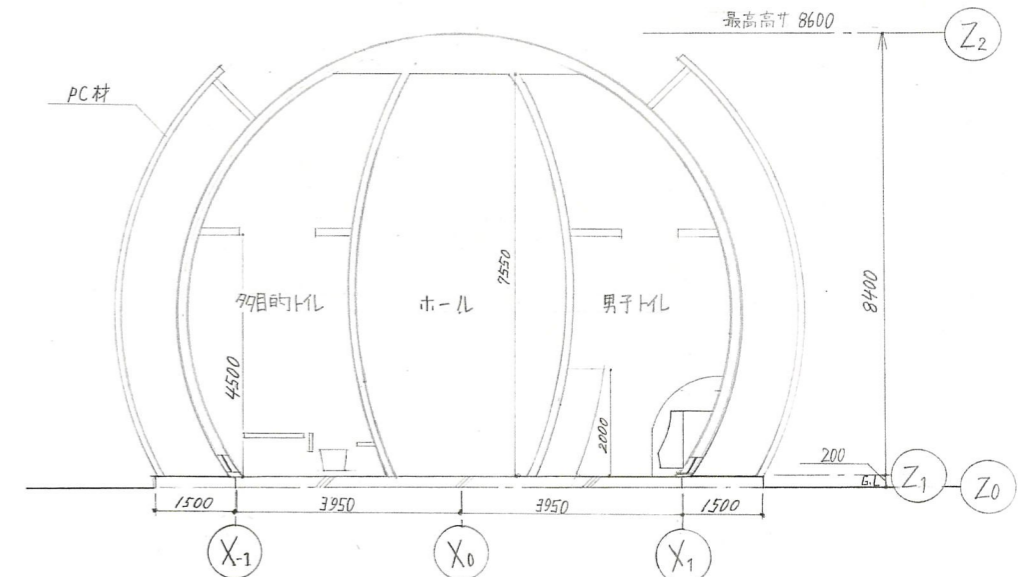


・男子トイレ・

入口にカーブ状の壁を設けることでトイレに入った際に開放感を感じられます。トイレ内部の仕切りは「リンゴ」をモチーフにしており、床の照明はリンゴの皮を表しています。グリーン色の壁に暖色の照明を使うことで夜間には熟したリンゴのように黄色く、昼間にはさわやかな水々しい「リンゴ」を楽しむことができます。

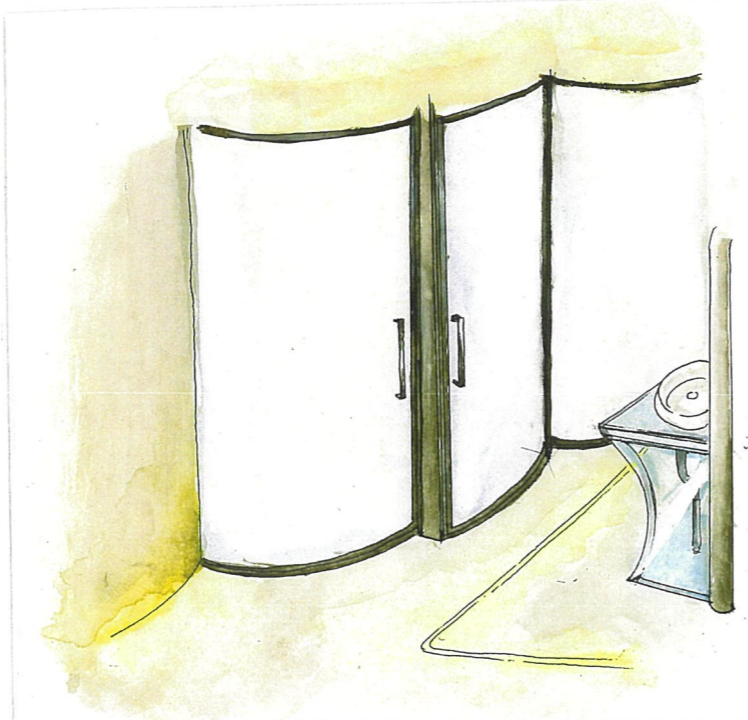

・女子トイレ・

手洗いはガラスとリンゴの水のしさを表現して、トイレのドアはカーブしているそのとし、少し変わった近未来のような寒さを味わうことのできるでしょう。壁面や側面に湾曲しているのどんな形に母のか、どこまで続いているのかはどわくわく感を感じられます。照明は男子トイレと異なり、リンゴの芯を表しています。果実で「続く」ライトによる足元はどても見やすいでしょう。

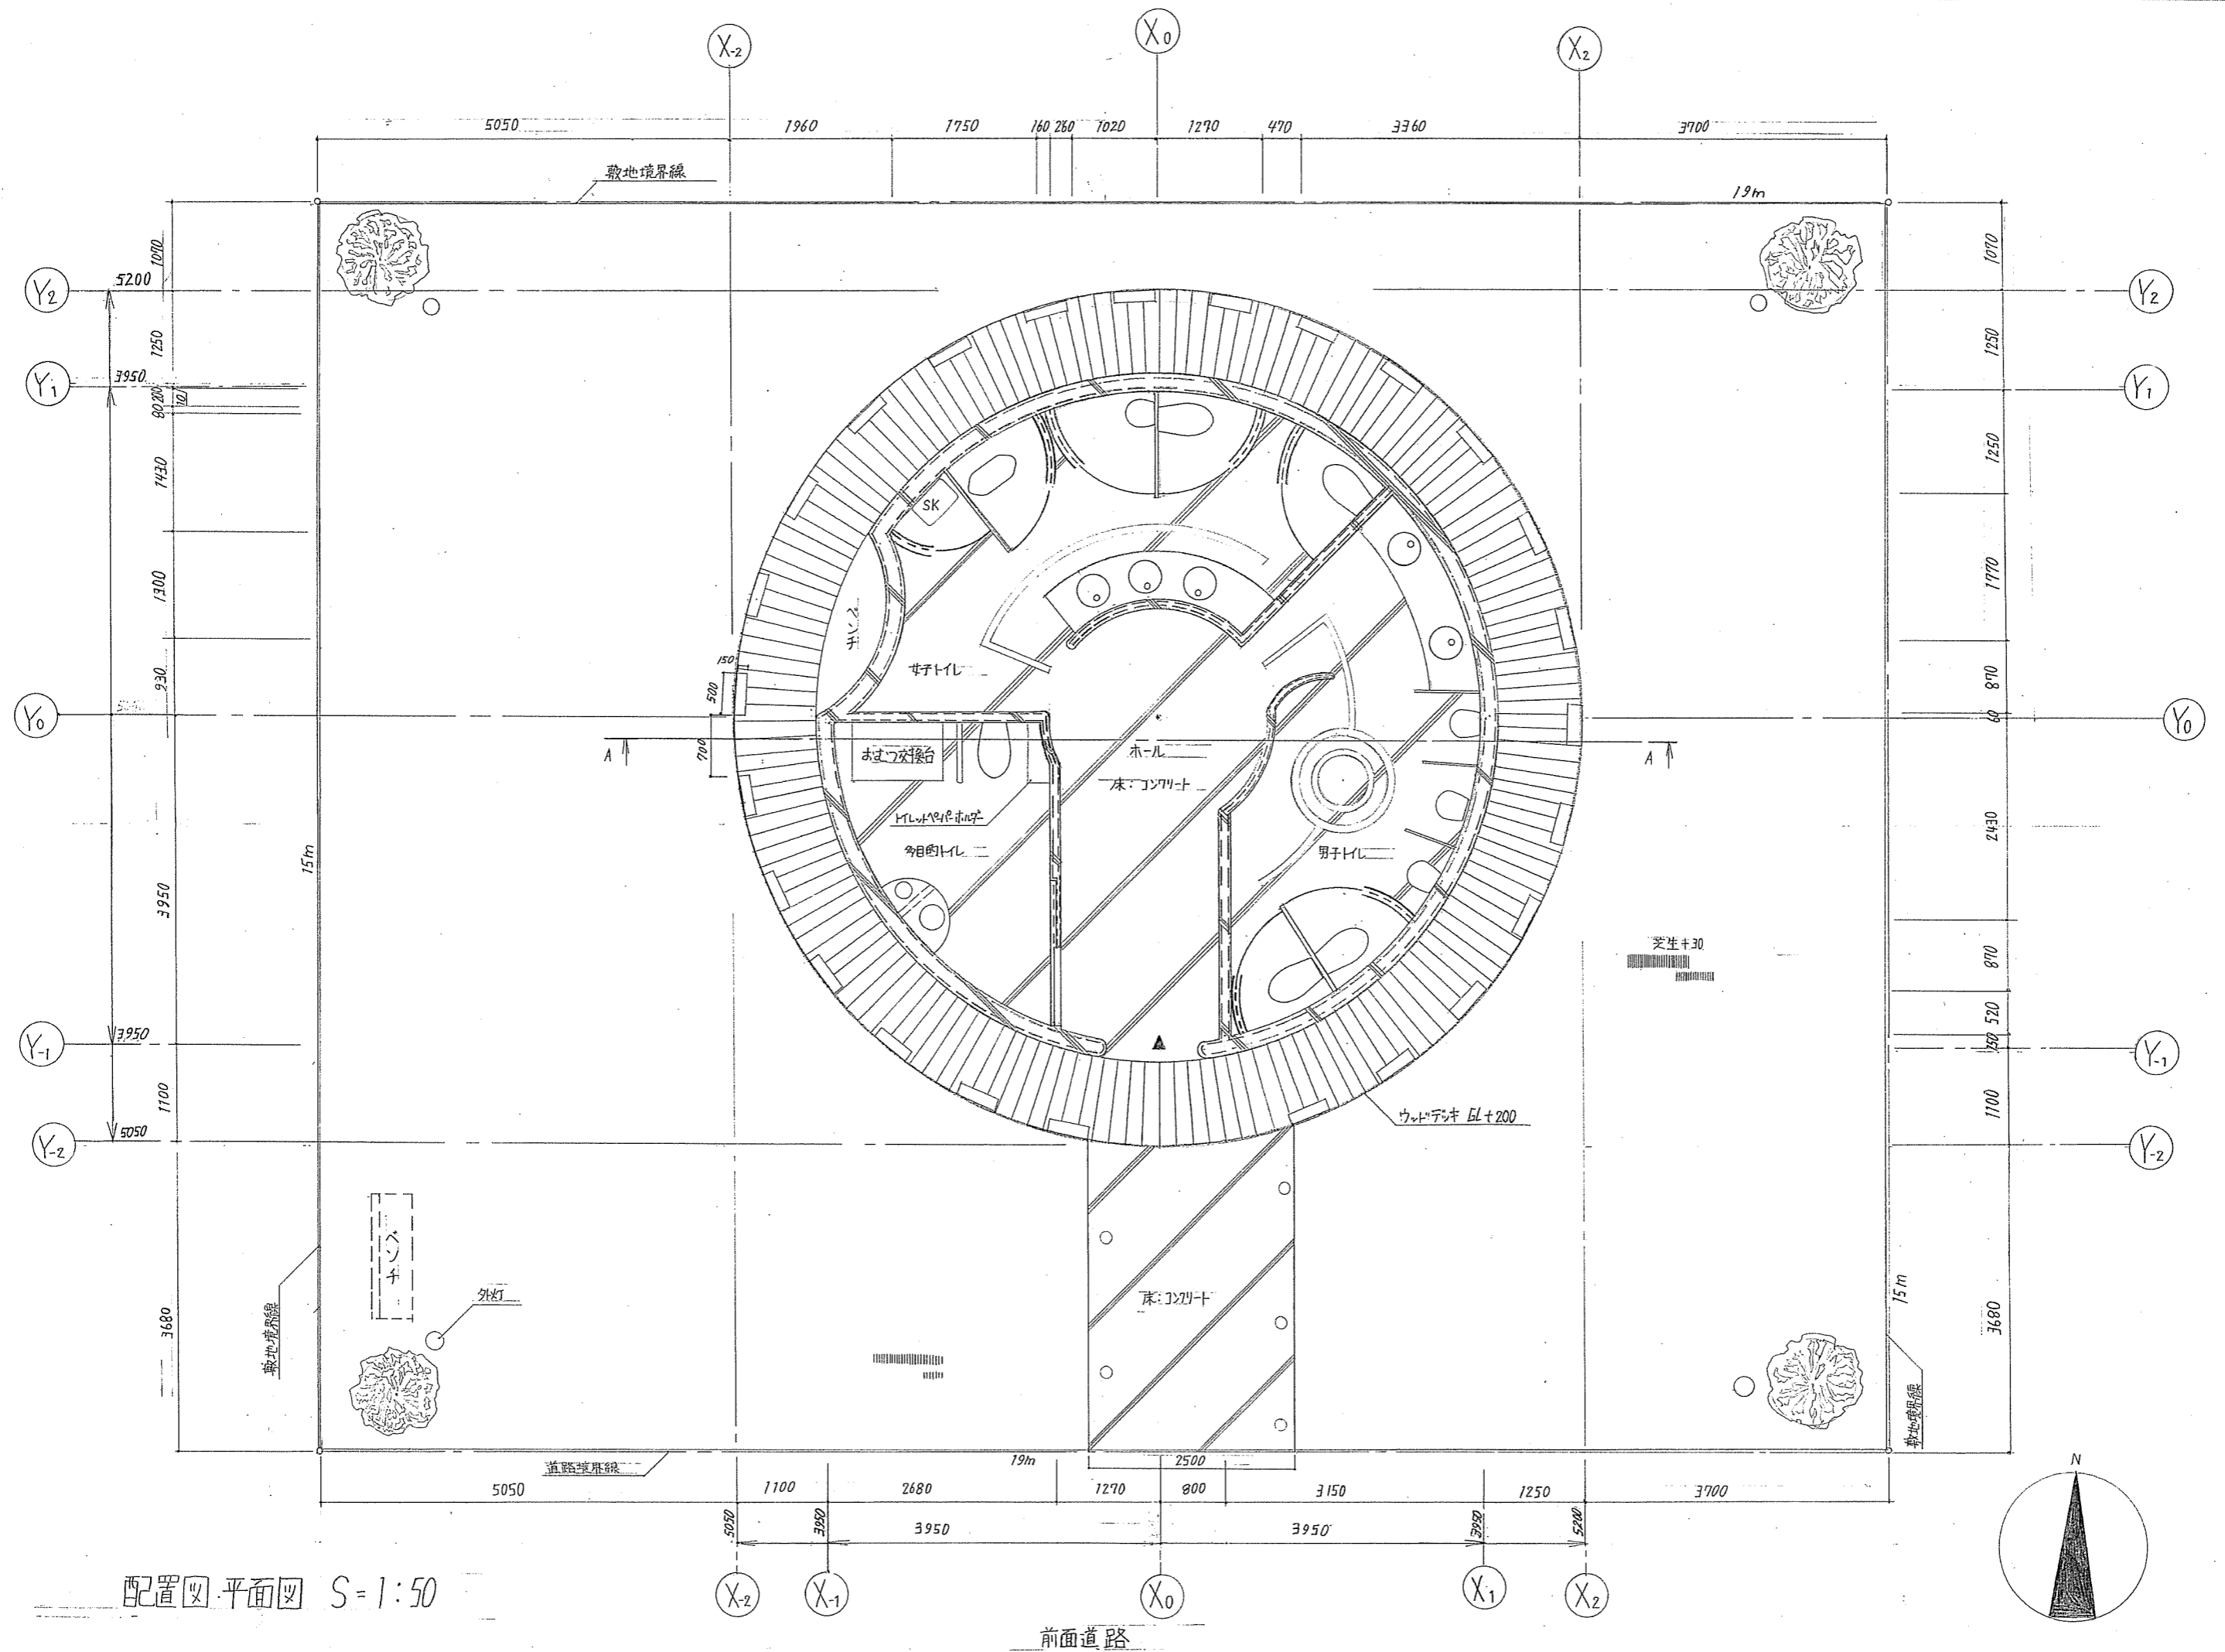

配置図・平面図 S=1:50

