




面積表		
面積種類	計算式(m)	計
敷地面積	15×19	285m^2
建築面積	10×5	50m^2
延べ床面積	$3.5 \times 5 \times 2 + 3 \times 3$	44m^2
建ぺい率	$50 \div 285 \times 100$	18%
容積率	$44 \div 285 \times 100$	15%

コンセプト


このトイレのコンセプトは「虫のいないキレイなトイレ」です。まず、出入口に片引き戸を設置しました。それによって、常に出入口が開いているようなトイレより虫が入ってくることはありません。また、南面の壁の上部に採光の部分をつけることで、昼間は明るいトイレとなります。このトイレは鉄筋コンクリート構造となっており、外壁の汚れなどは水を流すだけでキレイになるでしょう。

女子トイレ


右図は女子トイレです。女子トイレに小便器を付けることで、女と一緒に小さい子供達がトイレをすることが出来ます。また、男子トイレと同様に手洗場の高さを変えることで、幅広い年代の人でも使うことが出来ます。

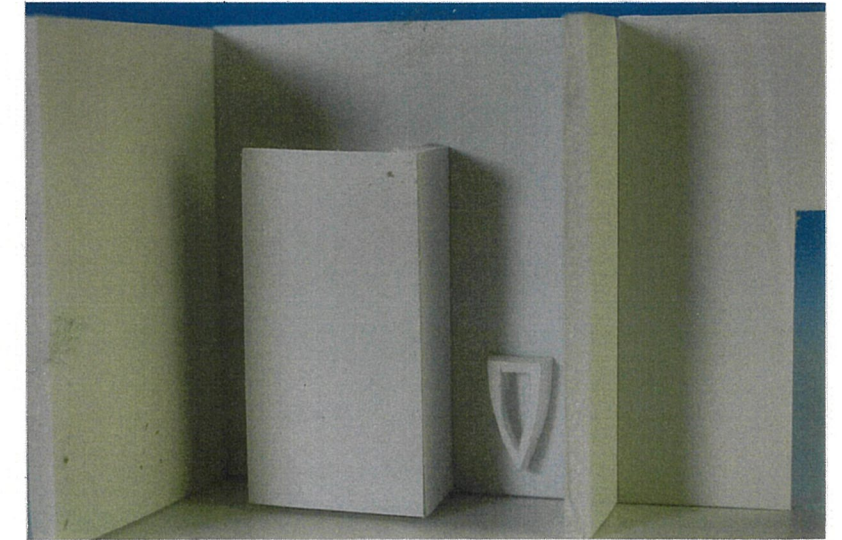

女子トイレ

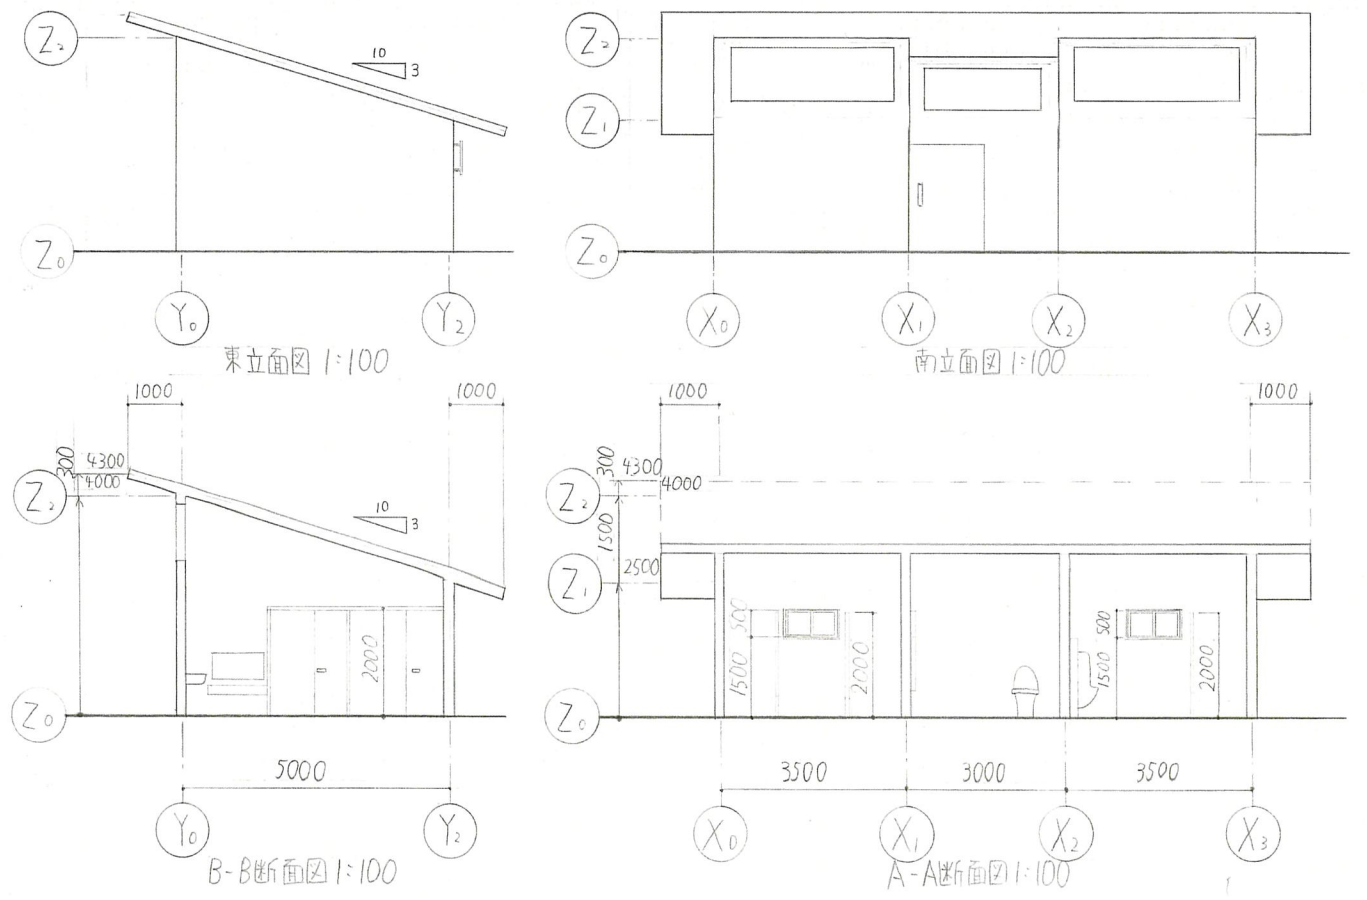


外観

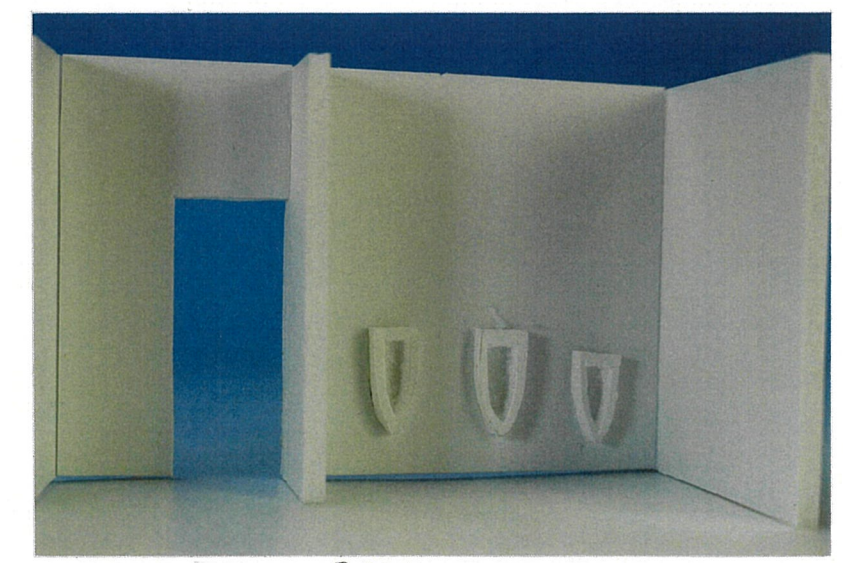

男子トイレ

男子トイレ

左図は男子トイレです。男子トイレの小便器には大小があり、大きい方は児童や大人、老人、障がいのある方が使用でき、小さい方は園児などが使用することが出来ます。また、手洗場も高さを変えることで、園児から老人まで使える手洗場となっています。

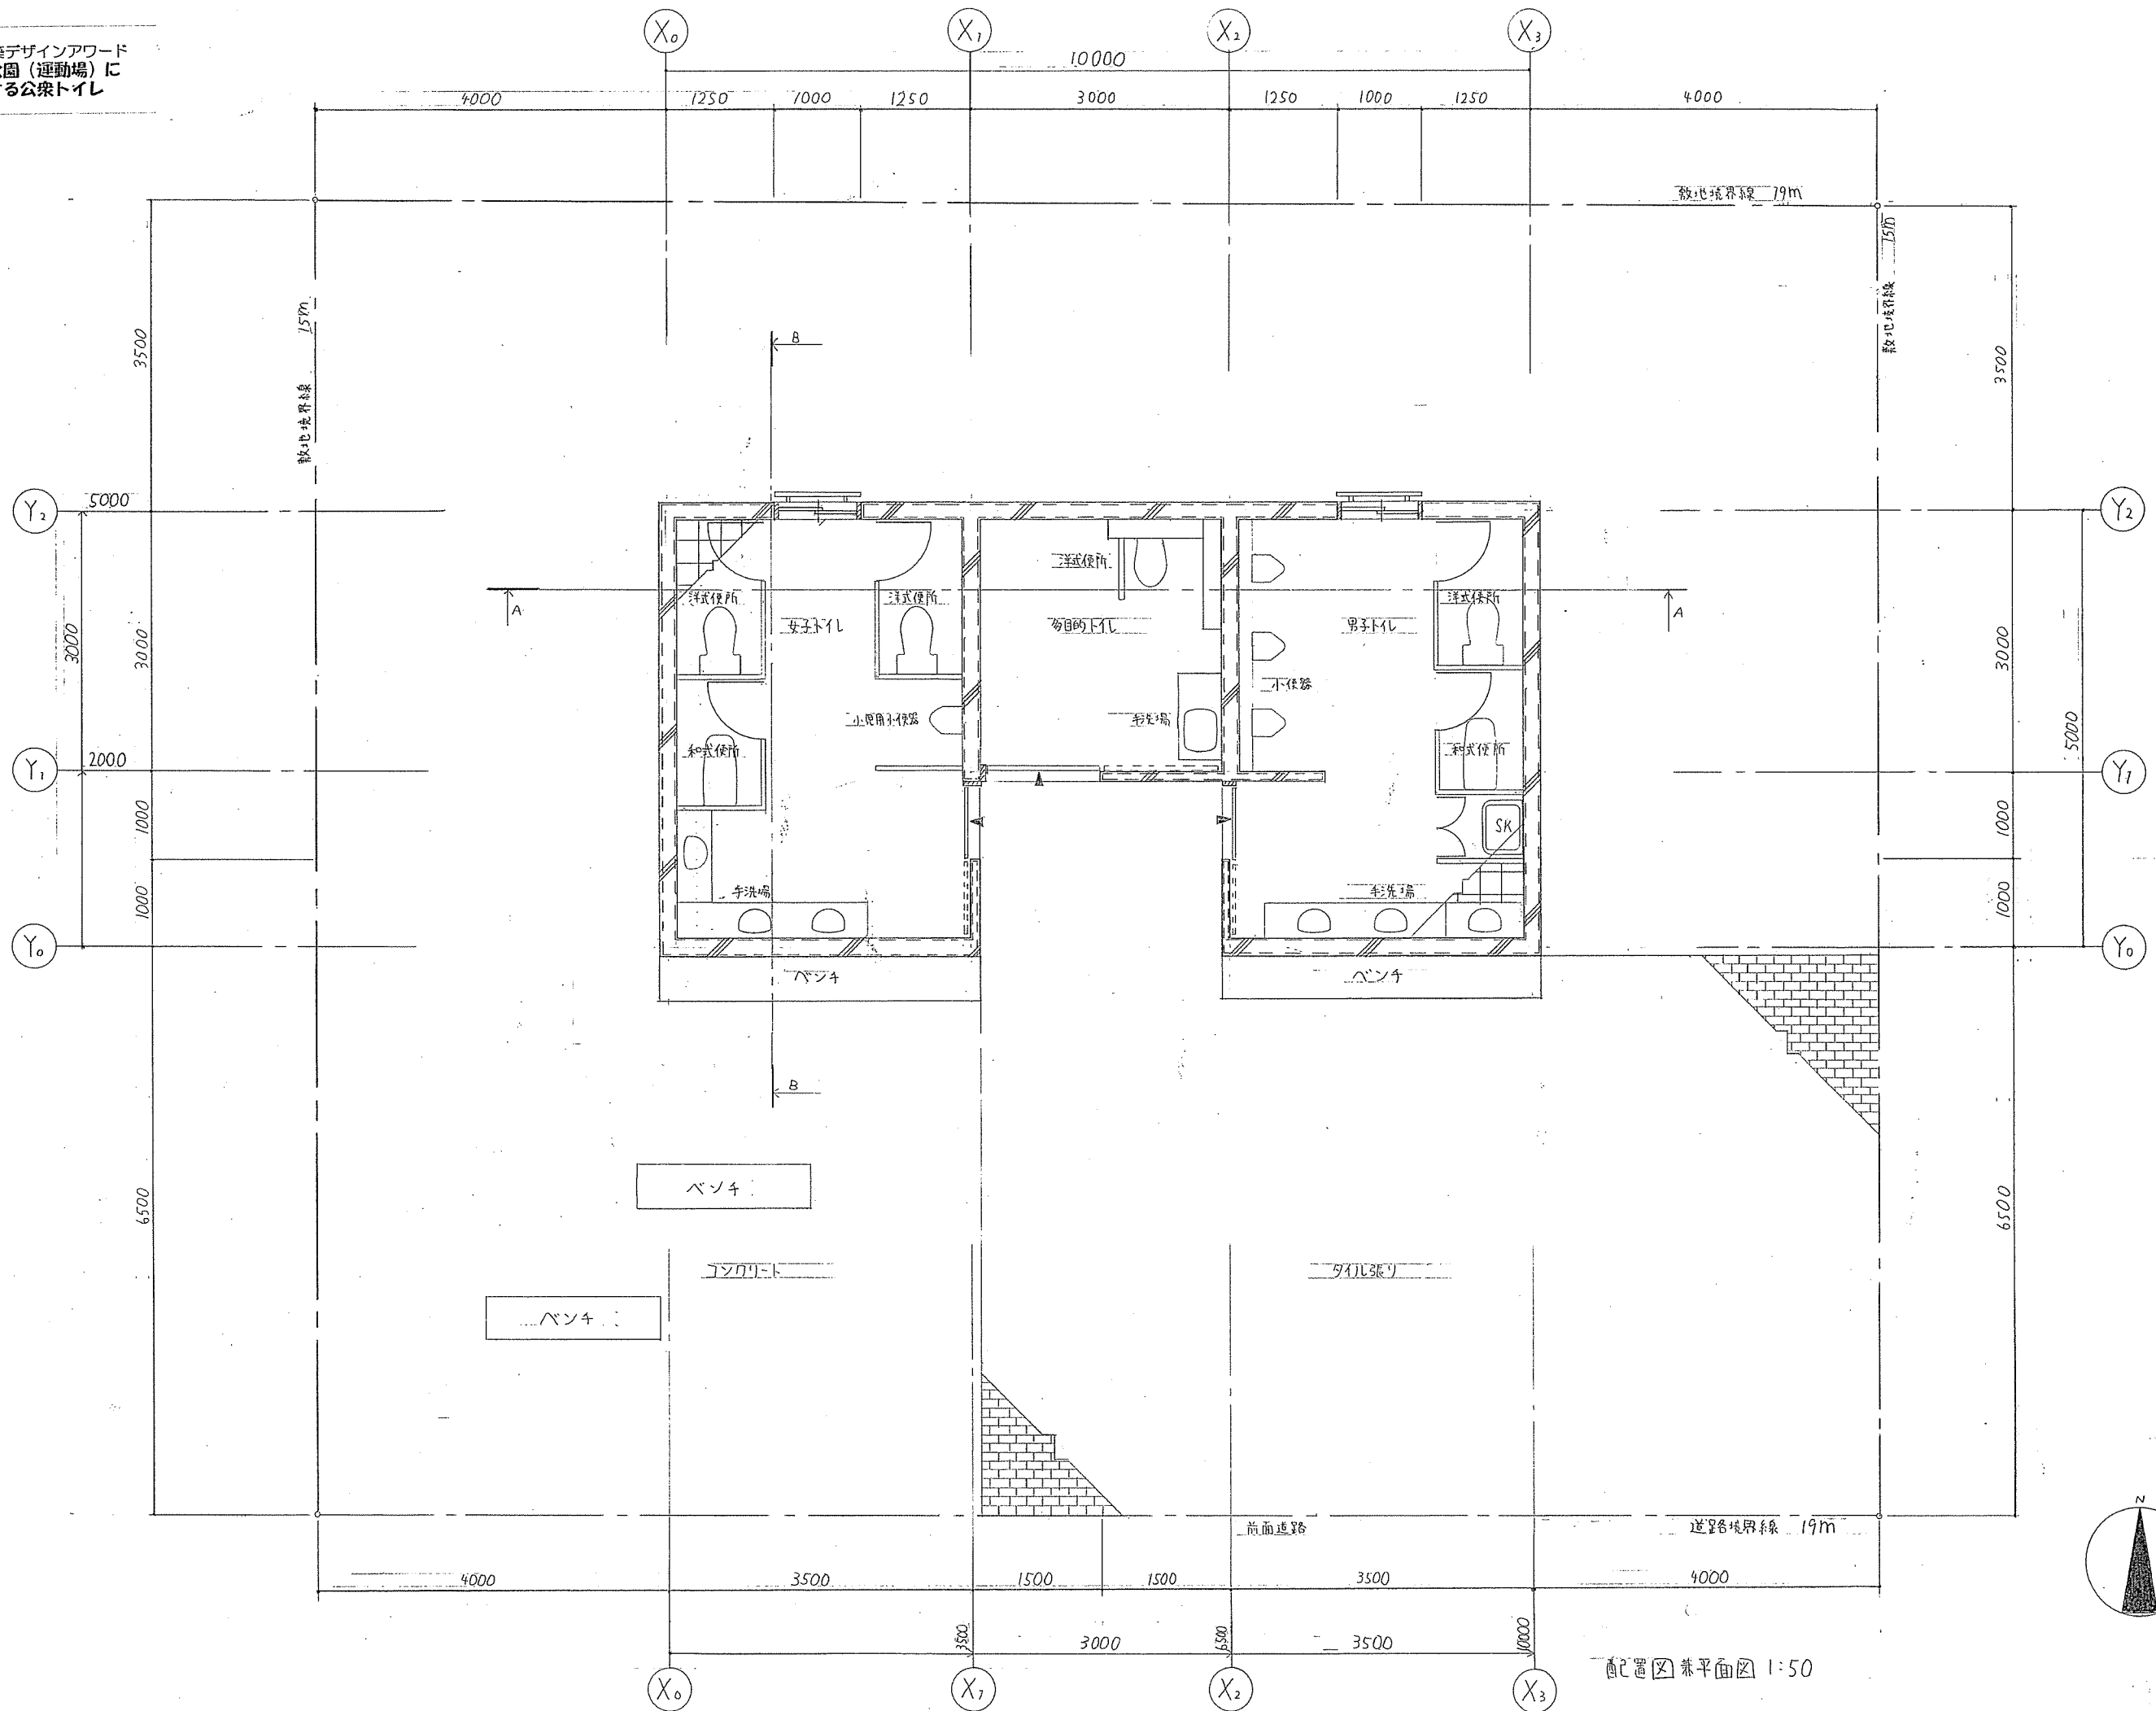

配置図 兼平面図 1:50